PLANIMETRIA
SCALA 1:100

PARTENZE INIEZIONI TAMPONE

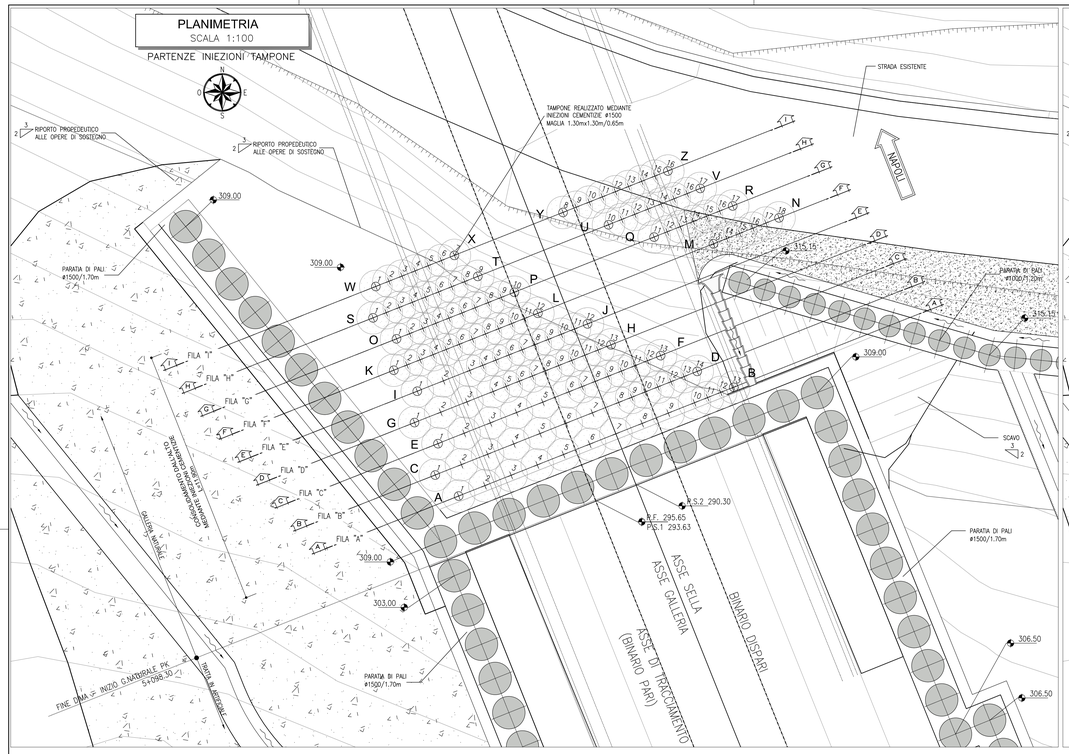

PLANIMETRIA
SCALA 1:100

ARRIVI INIEZIONI TAMPONE

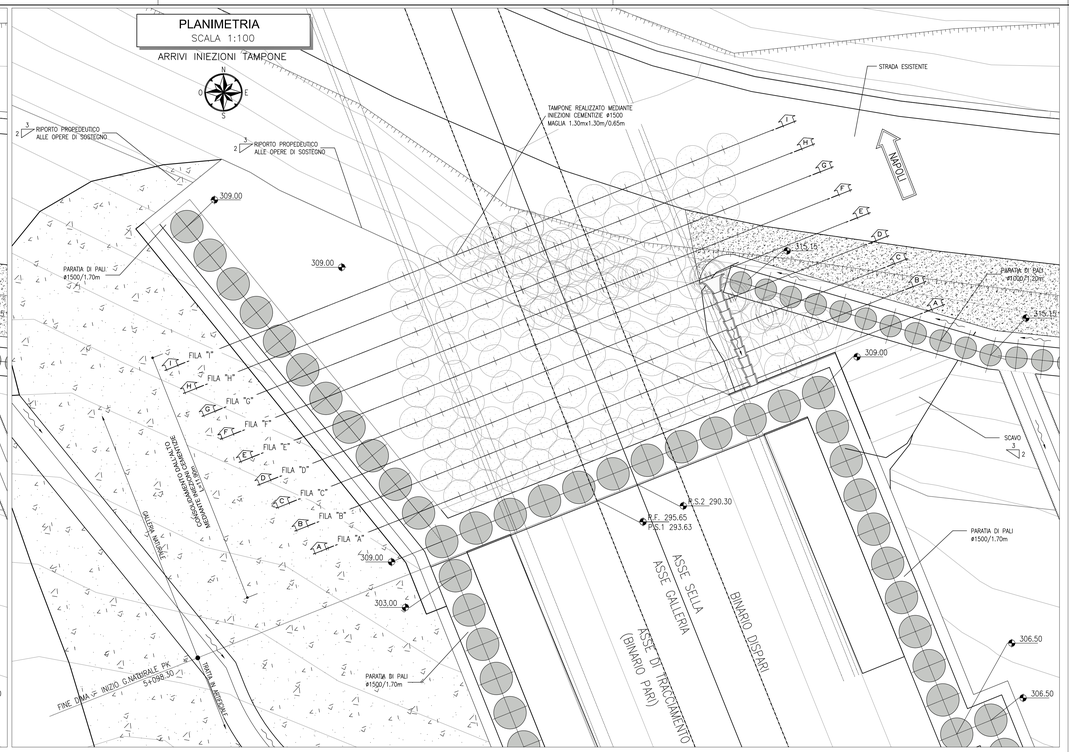

PROFILO LONGITUDINALE
SCALA 1:100

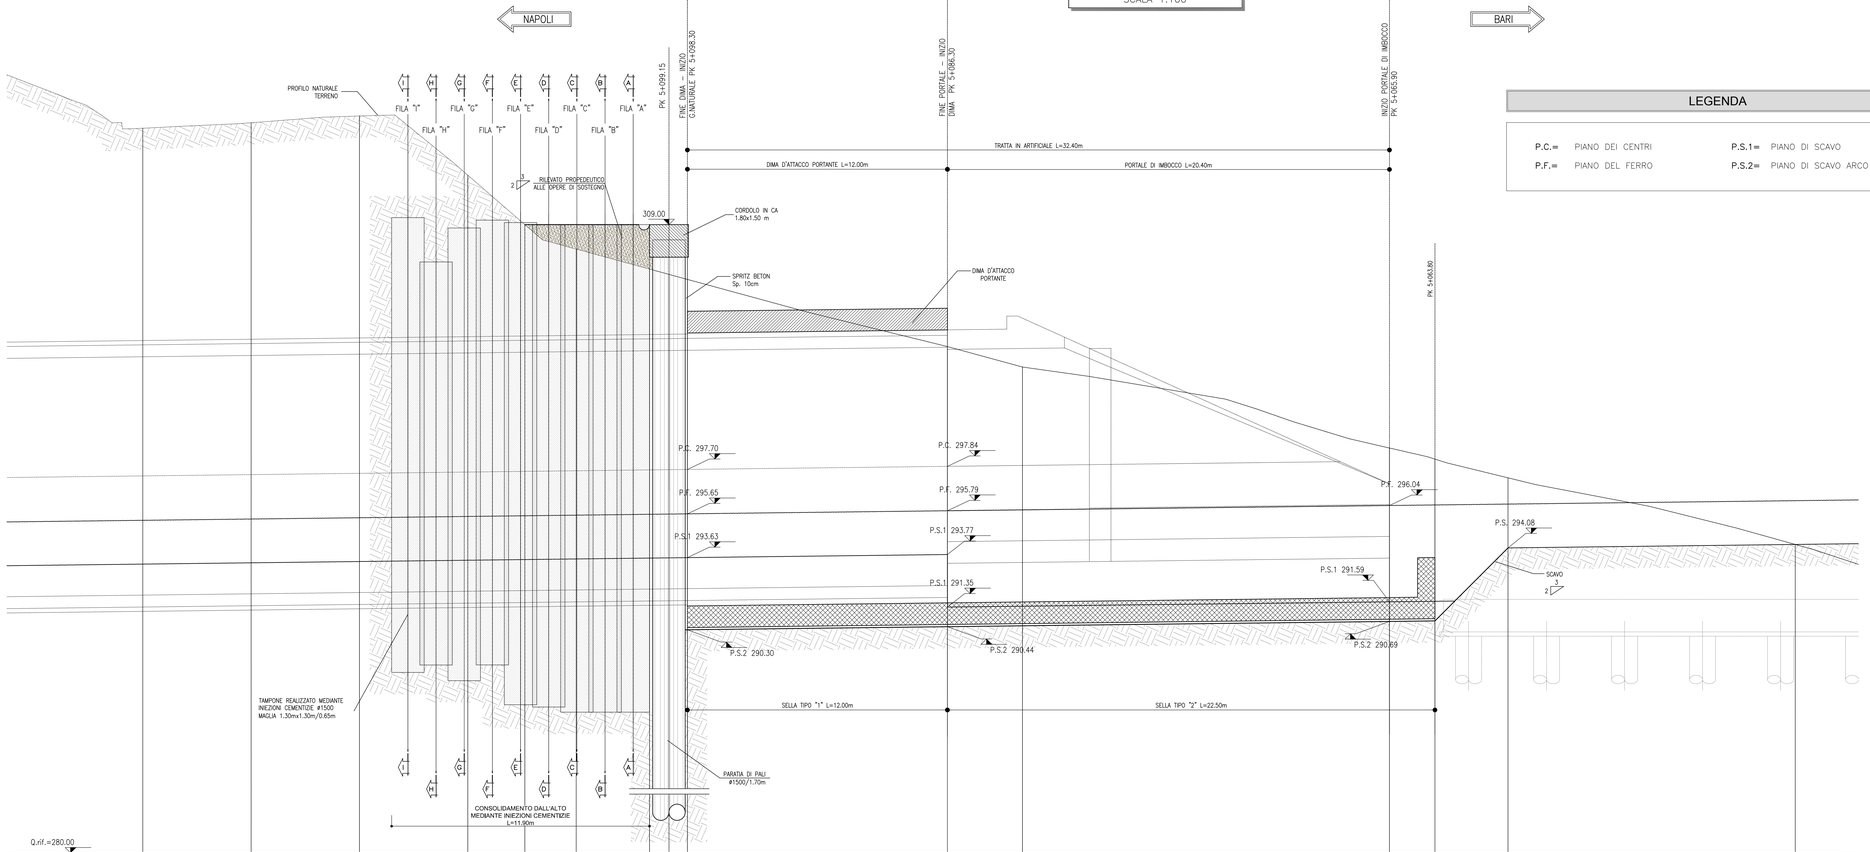

| | | |