



PLANIMETRIA DI INTERVENTO
SCALA 1:100

FASE 2
SCAVO DI RIBASSO FINO A QUOTA P.S.1/P.S.2

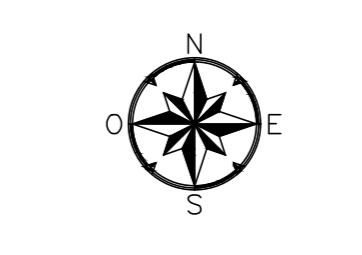

KEY-PLAN - Scala 1:50000

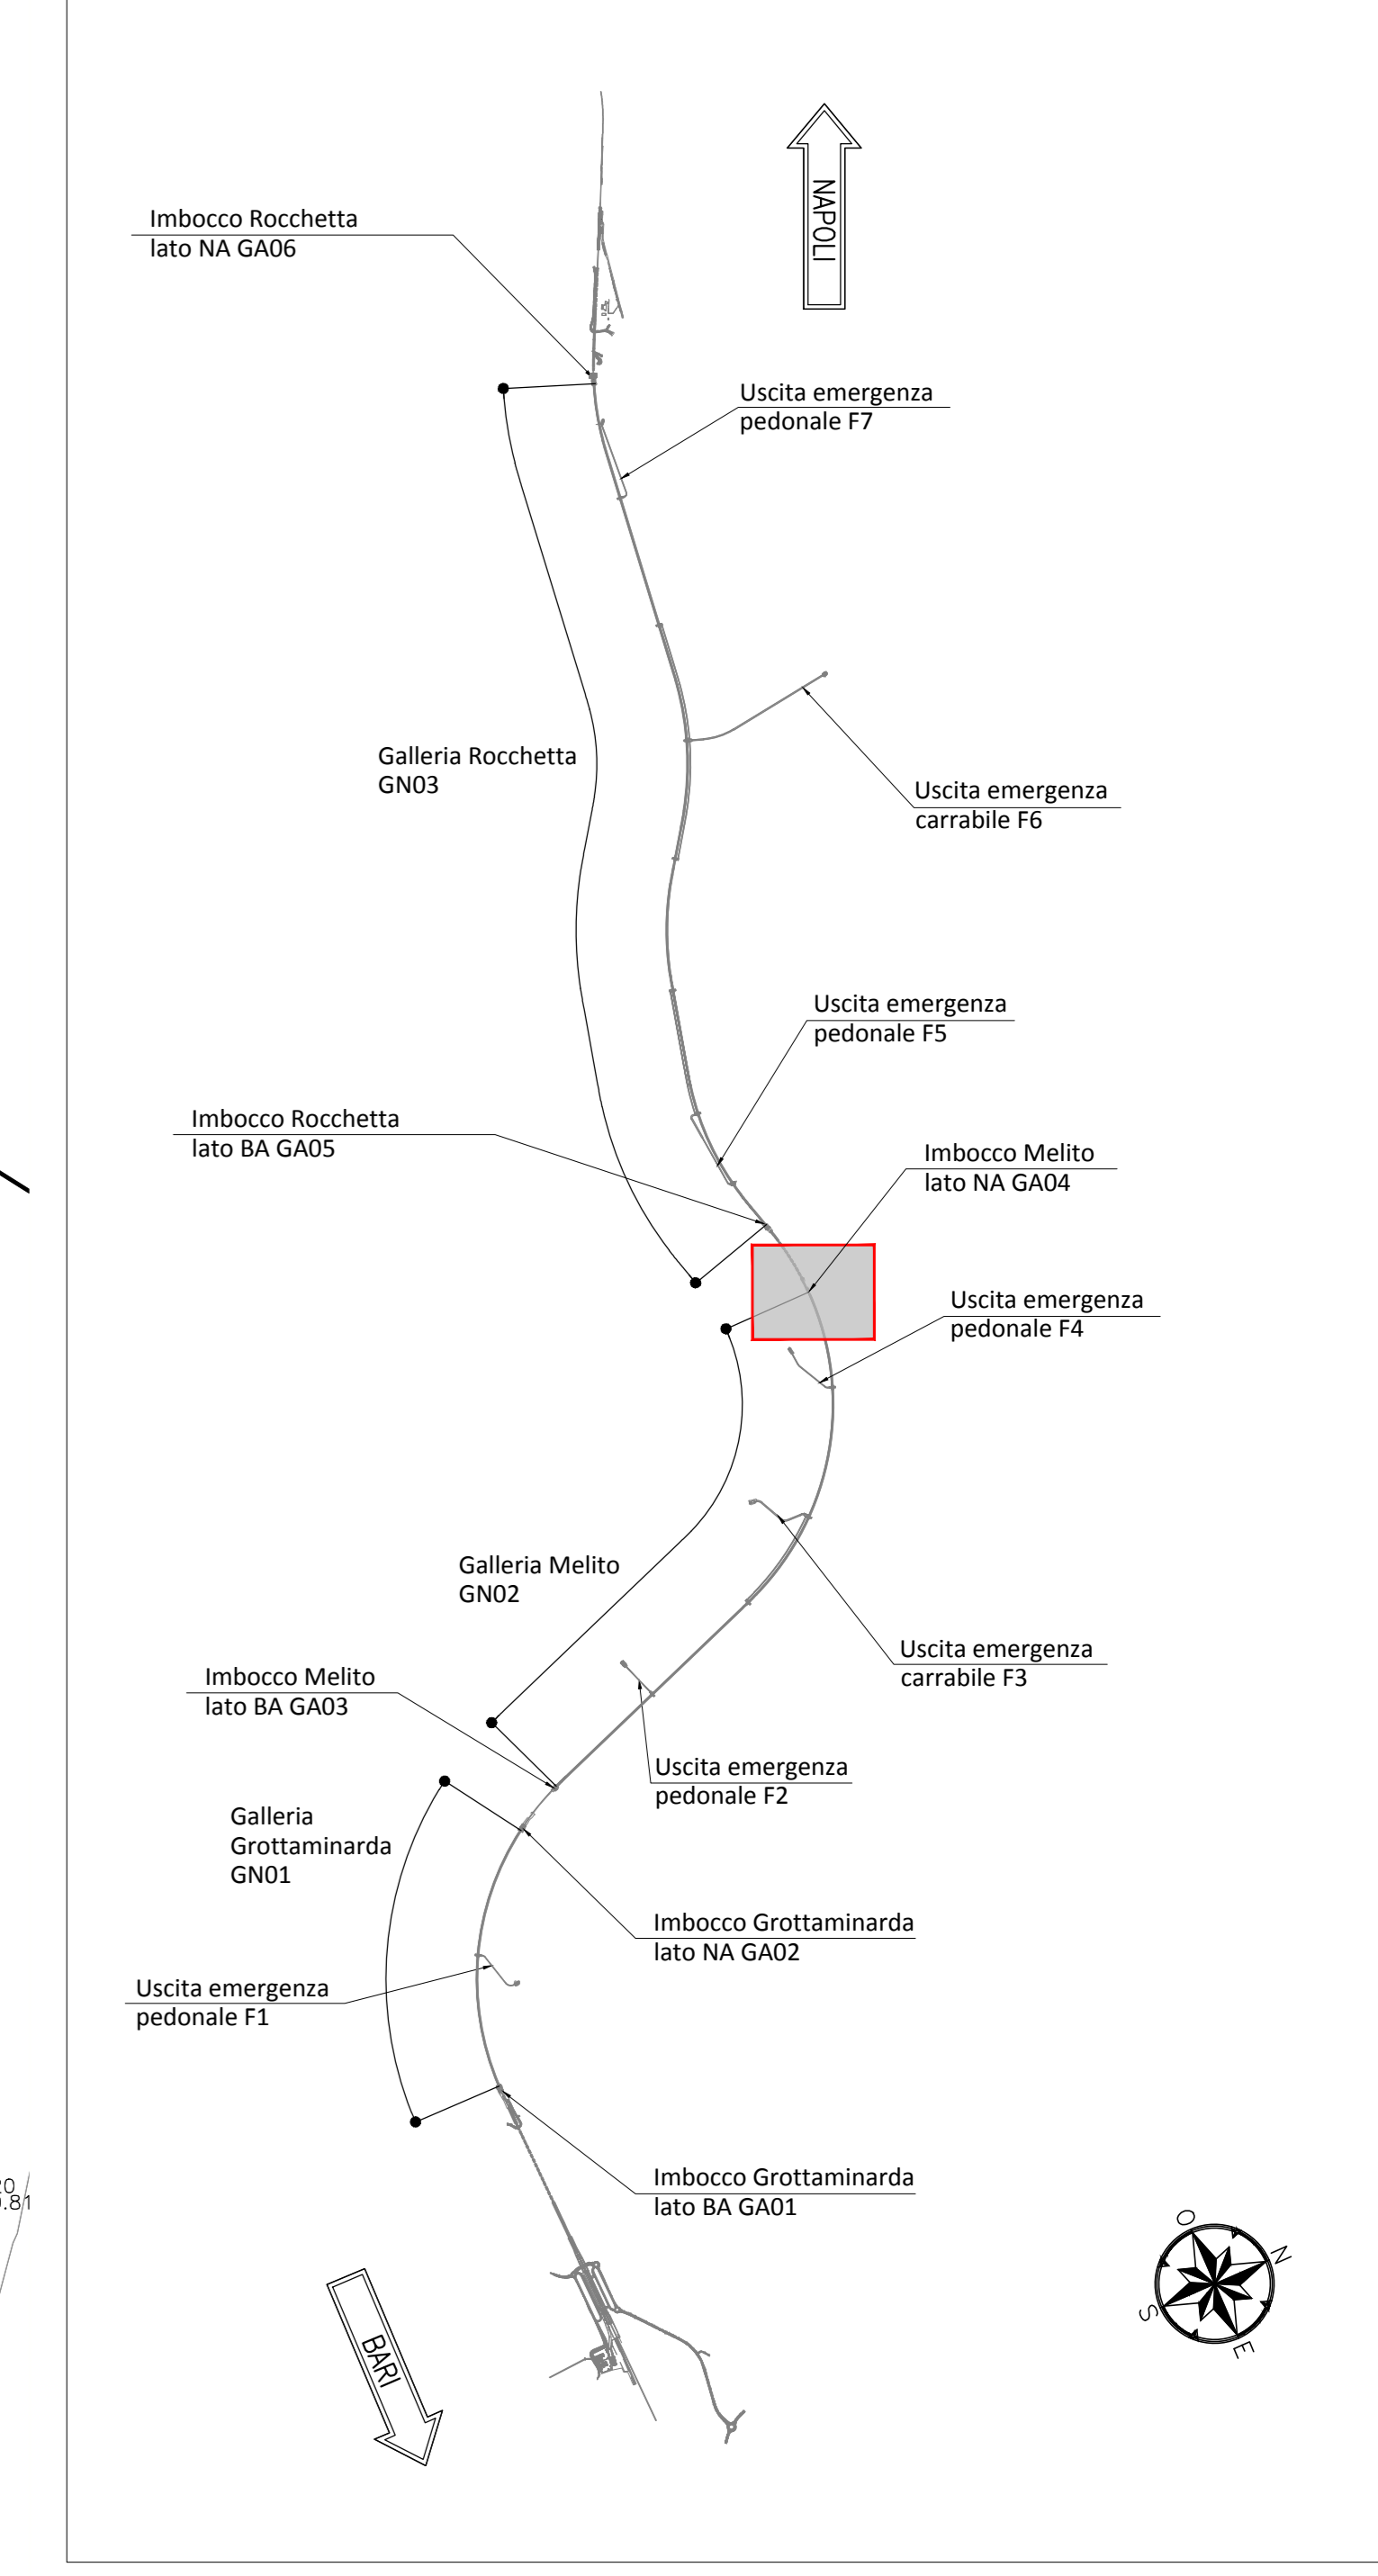

NOTE GENERALI

- EVENTUALI DIFFERENZE TRA LE MISURE TOTALI E LE SOMMATORIE DELLE MISURE PARZIALI SONO DOVUTE AGLI ARROTONDAMENTI AUTOMATICI DI AUTOCAD

NOTA TABELLA MATERIALI

- PER LE CARATTERISTICHE DEI MATERIALI E NOTE DI CARATTERE GENERALE SI RIMANDA ALL'ELABORATO "IP2801EZZSPGA0400001"



LEGENDA

P.C. = PIANO DEI CENTRI	P.S.1 = PIANO DI SCAVO
P.F. = PIANO DEL FERRO	P.S.2 = PIANO DI SCAVO ARCO ROVESCIO

COMMITTENTE: **RFI** GRUPPO FERROVIE DELLO STATO ITALIANE

DIREZIONE LAVORI: **ITALFERR** GRUPPO FERROVIE DELLO STATO ITALIANE

APPALTATORE: **HirpiniaAV** | SOCI: **salini impregilo** | **ASTALDI**

PROGETTAZIONE: **ROCKSOIL** S.p.A. | MANDANTE: **NETENGINEERING** | **Alpina** S.p.A.

PROGETTO ESECUTIVO

ITINERARIO NAPOLI - BARI
RADDOPPIO TRATTA APICE - ORSARA
LOTTO FUNZIONALE APICE - HIRPINIA
GN02 - GALLERIA NATURALE MELITO DA KM 5+064 A KM 9+573
IMBOCCO LATO NAPOLI
OPERE DI SOSTEGNO
Planimetria generale - Fase 2

Rev.	Descrizione	Redatto	Data	Verificato	Data	Approvato	Data	Autorizzato Data
A	Emissione per consegna	M. Augummo	21/02/2020	B. Sgarbi	21/02/2020	M. Gatti	21/02/2020	Ing. G. Casari
B	Revisione per salienza	M. Augummo	10/06/2020	B. Sgarbi	10/06/2020	M. Gatti	10/06/2020	