SEZIONE A-A
SCALA 1:100

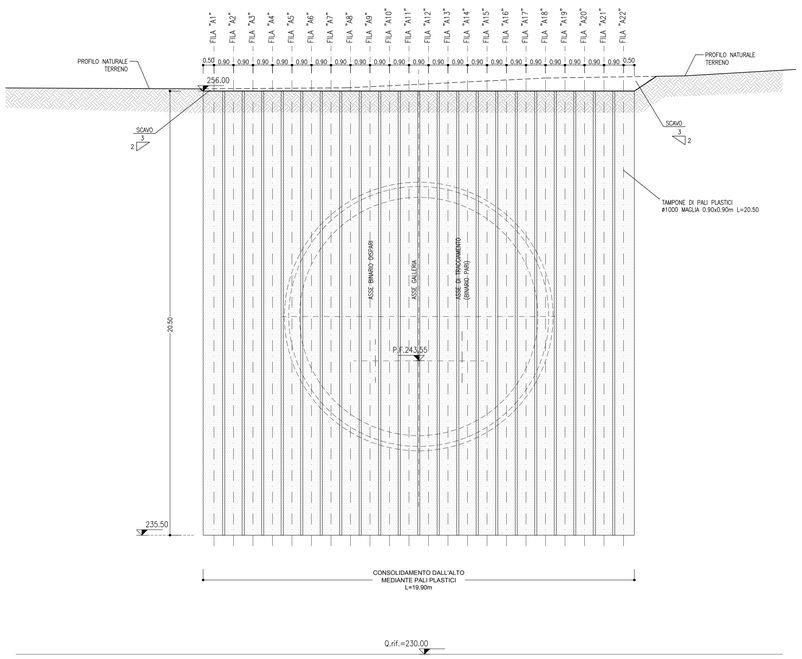

PROFILO LONGITUDINALE
SCALA 1:100

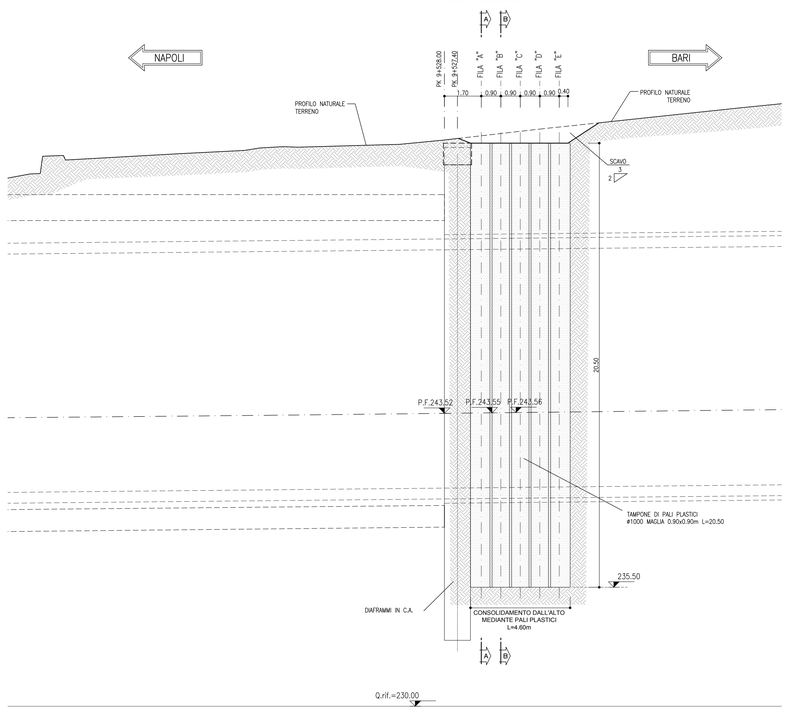

TABELLA CONSOLIDAMENTI					
FILA numero	INIEZIONE numero	PERFORAZIONE a vuoto (m)	TRATTO INIETTATO (m)	lunghezza TOTALE (m)	incl. VERTICALE
"A"-"C"-"E"	1	0.00	20.50	20.50	0.00%
	2	0.00	20.50	20.50	0.00%
	3	0.00	20.50	20.50	0.00%
	4	0.00	20.50	20.50	0.00%
	5	0.00	20.50	20.50	0.00%
	6	0.00	20.50	20.50	0.00%
	7	0.00	20.50	20.50	0.00%
	8	0.00	20.50	20.50	0.00%
	9	0.00	20.50	20.50	0.00%
	10	0.00	20.50	20.50	0.00%
	11	0.00	20.50	20.50	0.00%
	12	0.00	20.50	20.50	0.00%
	13	0.00	20.50	20.50	0.00%
	14	0.00	20.50	20.50	0.00%
	15	0.00	20.50	20.50	0.00%
	16	0.00	20.50	20.50	0.00%
	17	0.00	20.50	20.50	0.00%
	18	0.00	20.50	20.50	0.00%
	19	0.00	20.50	20.50	0.00%
	20	0.00	20.50	20.50	0.00%
	21	0.00	20.50	20.50	0.00%
	22	0.00	20.50	20.50	0.00%
NUMERO 22+22+22 PERFORAZIONI PER PALI PLASTICI					

SCHEMA PLANIMETRICO
SCALA 1:100

MAGLIA CONSOLIDAMENTI A FONDO FORO

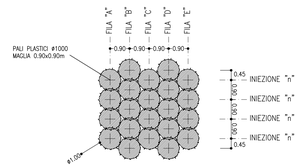

KEY-PLAN - Scala 1:50000

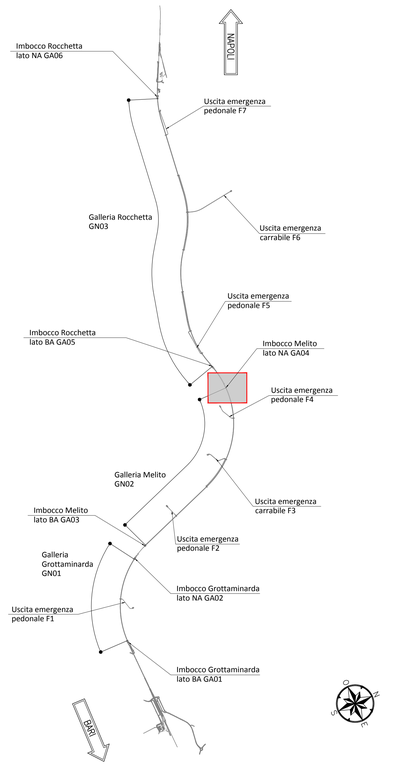

NOTE GENERALI

- EVENTUALI DIFFERENZE TRA LE MISURE TOTALI E LE SOMMATORIE DELLE MISURE PARZIALI SONO DOVUTE AGLI ARROTONDAMENTI AUTOMATICI DI AUTOCAD
- LA LUNGHEZZA DELLA TRAVE DI RIPARTIZIONE SARA' DEFINITA IN CORSO D'OPERA CON LA SOLA LIMITAZIONE CHE IL TRATTO TERMINALE DOVRA' ESSERE SUPERIORE DELLA META' DEL PASSO DEI TIRANTI.

NOTA TABELLA MATERIALI

- PER LE CARATTERISTICHE DEI MATERIALI E NOTE DI CARATTERE GENERALE SI RIMANDA ALL'ELABORATO "IF2801EZZSPGA0400001"

0 1 5m

Scala 1:100

SEZIONE B-B
SCALA 1:100

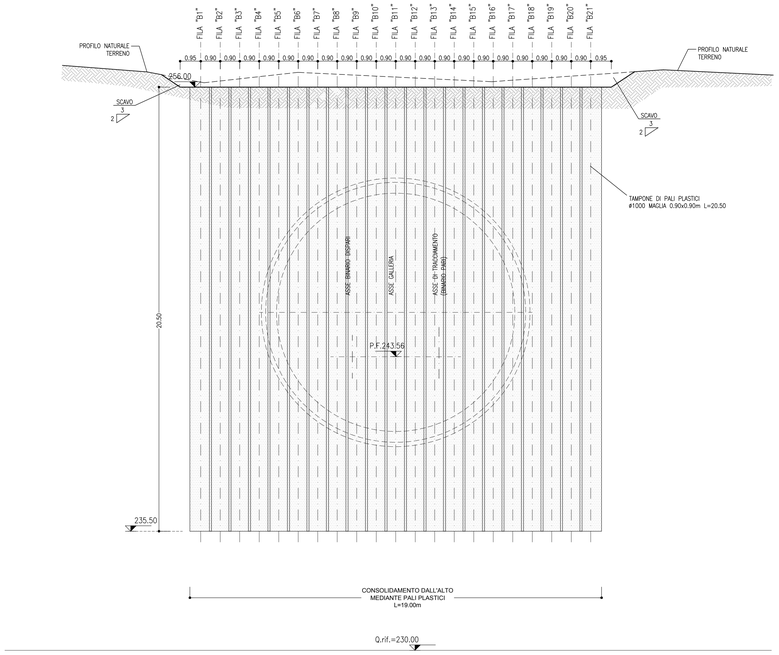

PLANIMETRIA DI INTERVENTO
SCALA 1:100

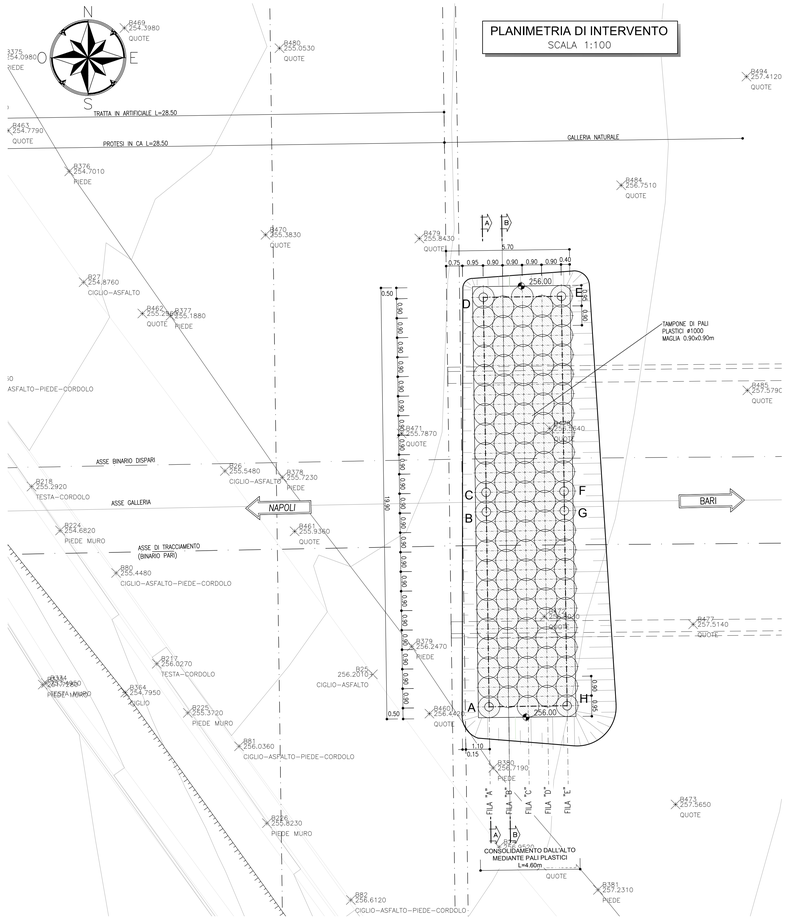

TABELLA CONSOLIDAMENTI					
FILA numero	INIEZIONE numero	PERFORAZIONE a vuoto (m)	TRATTO INIETTATO (m)	lunghezza TOTALE (m)	incl. VERTICALE
"B"-"D"	1	0.00	20.50	20.50	0.00%
	2	0.00	20.50	20.50	0.00%
	3	0.00	20.50	20.50	0.00%
	4	0.00	20.50	20.50	0.00%
	5	0.00	20.50	20.50	0.00%
	6	0.00	20.50	20.50	0.00%
	7	0.00	20.50	20.50	0.00%
	8	0.00	20.50	20.50	0.00%
	9	0.00	20.50	20.50	0.00%
	10	0.00	20.50	20.50	0.00%
	11	0.00	20.50	20.50	0.00%
	12	0.00	20.50	20.50	0.00%
	13	0.00	20.50	20.50	0.00%
	14	0.00	20.50	20.50	0.00%
	15	0.00	20.50	20.50	0.00%
	16	0.00	20.50	20.50	0.00%
	17	0.00	20.50	20.50	0.00%
	18	0.00	20.50	20.50	0.00%
	19	0.00	20.50	20.50	0.00%
	20	0.00	20.50	20.50	0.00%
	21	0.00	20.50	20.50	0.00%
NUMERO 21+21 PERFORAZIONI PER PALI PLASTICI					

COORDINATE PUNTI DI TRACCIAMENTO					
PUNTO A		PUNTO B		PUNTO C	
X	15251.598	X	15251.473	X	15251.461
Y	153498.635	Y	153507.634	Y	153508.534
Z	256.00	Z	256.00	Z	256.00
PUNTO D		PUNTO E		PUNTO F	
X	15251.336	X	15254.936	X	15255.060
Y	153517.533	Y	153517.583	Y	153508.584
Z	256.00	Z	256.00	Z	256.00
PUNTO G		PUNTO H			
X	15255.073	X	15255.198		
Y	153507.684	Y	153498.685		
Z	256.00	Z	256.00		

LEGENDA

P.C.= PIANO DEI CENTRI
P.F.= PIANO DEL FERRO
P.S.1= PIANO DI SCAVO
P.S.2= PIANO DI SCAVO ARCO ROVESCIO

COMMITTENTE:
RFI RETE FERROVIARIA ITALIANA
GRUPPO FERROVIE DELLO STATO ITALIANE

DIREZIONE LAVORI:
ITALFERR
GRUPPO FERROVIE DELLO STATO ITALIANE

APPALTATORE:
CONSORZIO: HirpiniaAV
SOCI: salini impregilo, ASTALDI

PROGETTAZIONE:
MANDATARIA: ROCKSOIL S.p.A.
MANDANTI: NET INGEGNERIA, Alpina S.p.A.

PROGETTO ESECUTIVO

ITINERARIO NAPOLI - BARI
RADDOPPIO TRATTA APICE - ORSARA
I LOTTO FUNZIONALE APICE - HIRPINIA

GN02 - GALLERIA NATURALE MELITO DA KM 5+064 A KM 9+573

IMBOCCO LATO NAPOLI
CONSOLIDAMENTI DA PIANO CAMPAGNA
Tampone pali plastici - planimetria e sezioni

APPALTATORE	DIRETTORE DELLA PROGETTAZIONE	PROGETTISTA
Consorzio HIRPINIA AV Il Direttore Tecnico Ing. Vincenzo Monteiro 10/06/2020	Il Responsabile integrazione fra le varie prestazioni specialistiche Ing. G. Cassani	ROCKSOIL S.p.A. Ing. G. Cassani

COMMESSA	LOTTO	FASE	ENTE	TIPO DOC.	OPERA/DISCIPLINA	PROGR.	REV.	SCALA:
IF28	01	E	ZZ	LA	GA0400	003	B	1:100

Rev.	Descrizione	Redatto	Data	Verificato	Data	Approvato	Data	Autorizzato Data
A	Emissione per consegna	M. Augusnino	21/02/2020	B. Spigarelli	21/02/2020	M. Gatti	21/02/2020	Ing. G. Cassani
B	Revisione per istruttoria	M. Augusnino	10/06/2020	B. Spigarelli	10/06/2020	M. Gatti	10/06/2020	10/06/2020

File: IF2801EZZLAGA0400003B.dwg | n.Elab.: -

FATTORE DI PLOTTAGGIO : 1:1 | FILE STAMPA : italferr.ctb

424.01 / 20007702.dwg 08.07.20 – REV.02 ABR