


PLANIMETRIA DI INTERVENTO  
SCALA 1:100



KEY-PLAN - Scala 1:50000

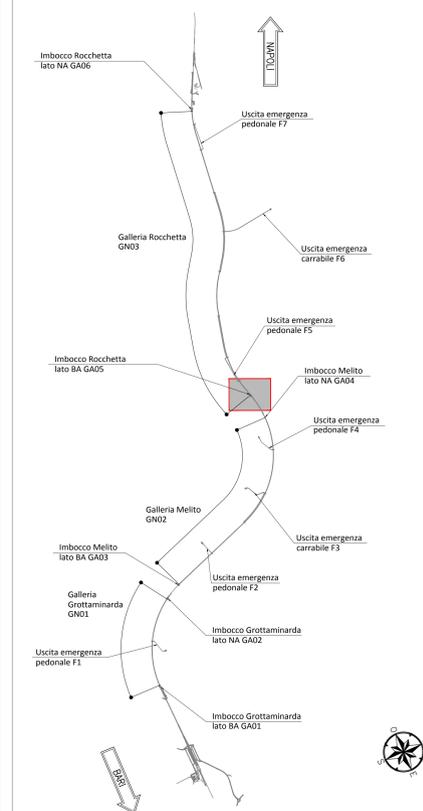

NOTE GENERALI

- EVENTUALI DIFFERENZE TRA LE MISURE TOTALI E LE SOMMATORIE DELLE MISURE PARZIALI SONO DOVUTE AGLI ARROTONDAMENTI AUTOMATICI DI AUTOCAD
- SI SEGNA LA PRESENZA DI ELETTRODOTTI IN ESERCIZIO. L'IMPRESA DEVE UTILIZZARE ATTREZZATURE CHE CONSENTANO DI RISPETTARE I FRANCHI DI SICUREZZA STABILITI DALL'ALL. IX DEL D. Lgs. 81/08 O RICHIEDERE ALL'ENTE GESTORE LA DISATTIVAZIONE DELLA LINEA.
- PER I PARTICOLARI COSTRUTTIVI RELATIVI A CANALETTE E FOSSI DI GUARDIA SI RIMANDA AGLI ELABORATI "IF2801EZZZ2G0A0500001" E "IF2801EZZZ2G0A0500002".

NOTA TABELLA MATERIALI

- PER LE CARATTERISTICHE DEI MATERIALI E NOTE DI CARATTERE GENERALE SI RIMANDA ALL'ELABORATO "IF2801EZZZ2G0A0500001"



LEGENDA

- P.C.= PIANO DEI CENTRI
- P.S.1= PIANO DI SCAVO
- P.F.= PIANO DEL FERRO
- P.S.2= PIANO DI SCAVO ARCO ROVESCIO

COMMITTENTE: **RFI** INFRASTRUTTURE ITALIANE

DIREZIONE LAVORI: **ITALFERR** GRUPPO FERROVIE DELLO STATO ITALIANE

APPALTATORE: **HirpiniaAV** S.p.A. SOG: **salini impreglio** **ASTALDI**

PROGETTAZIONE: **ROKSOIL** S.p.A. MANDANTE: **NETENGINEERING** **Alpina** S.p.A.

**PROGETTO ESECUTIVO**

**ITINERARIO NAPOLI - BARI**  
**RADDOPPIO TRATTA APICE - ORSARA**  
**I LOTTO FUNZIONALE APICE - HIRPINIA**  
GN03 - GALLERIA NATURALE ROCCHETTA DA KM 10+074 A KM 16+623

IMBOCCO LATO BARI  
OPERE DI SOSTEGNO  
Planimetria generale

APPALTATORE Consorzio HIRPINIA AV Il Direttore Tecnico Ing. Vincenzo Morale 16/06/2020	DIRETTORE DELLA PROGETTAZIONE Il Responsabile integrazione fra le varie prelazioni specialistiche Ing. G. Casiani	PROGETTISTA <b>ROKSOIL</b> S.p.A. Ing. G. Casiani
--	--	---

Rev.	Descrizione	Redatto	Verificato	Approvato	Data	Autore	Aut. Data
A	Esistente per contratto	M. Augermano	V. Valeriani	B. Spagnoli	01/06/2020	M. Gatti	01/06/2020
B	Revisione per struttura	M. Augermano	V. Valeriani	B. Spagnoli	10/06/2020	M. Gatti	10/06/2020

COMMESSA LOTTO FASE ENTE TIPO DOC. OPERA/DISCIPLINA PROG. REV. SCALA:  
IF2801EZZZ2G0A050001B

File: IF2801EZZZ2G0A0500001B.dwg n. Tab.: -