SEZIONE C-C
SCALA 1:100

Pk 10+095.00

AREA SCAVO 170.35mq

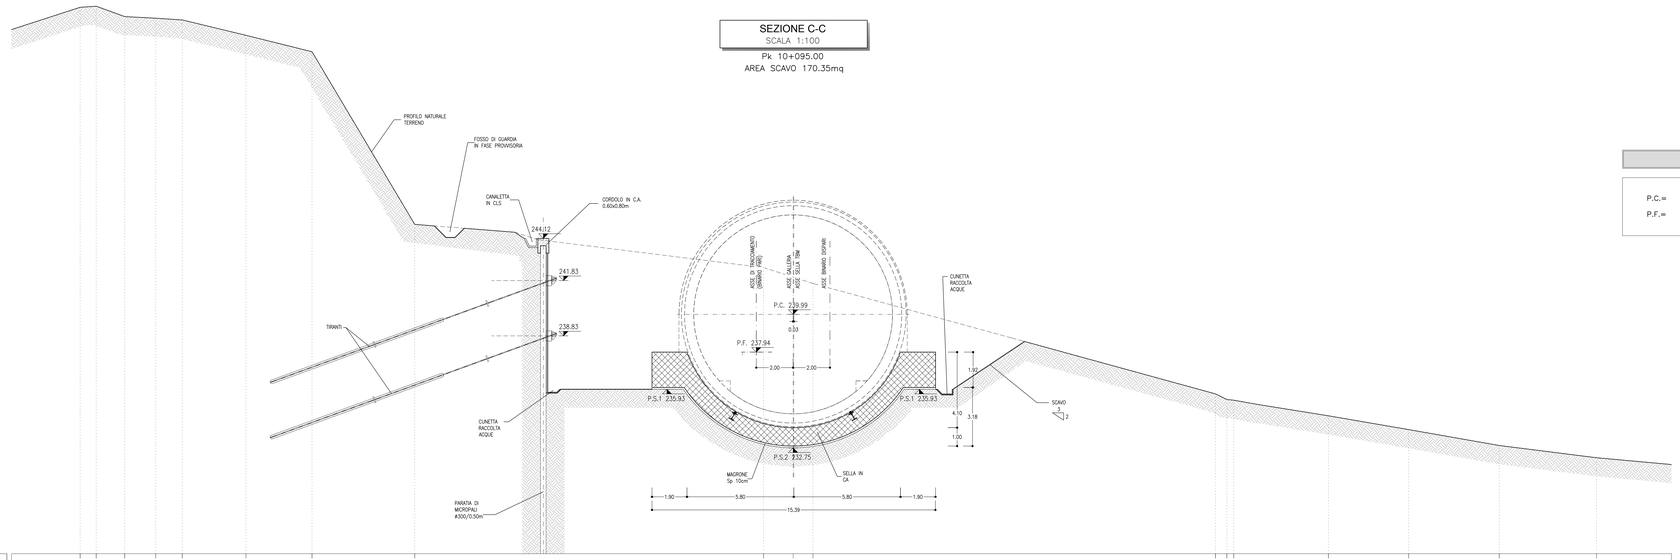

PROGRESSIVE	38.72	17.60	36.20	34.62	33.74	29.77	26.13	20.55	1.61	0.00	1.00	27.34	23.56	23.53	29.67	33.43	38.26	43.61
QUOTE TERRENO	256.66	256.72	256.16	256.01	255.68	255.14	254.25	244.68	242.53		241.63	235.68	235.31	235.33	234.49	233.74	232.68	232.21
QUOTE PROGETTO									244.63	235.93	232.75	235.93	238.52					
DISTANZE PARZIALI		0.88	1.55	1.68	1.44	3.46	3.59	5.58	6.98	7.60	4.36	1.64	1.04	4.96	6.53	10.37	0.42 / 0.92	5.14	4.36	4.92	5.28

LEGENDA

P.C.=	PIANO DEI CENTRI	P.S.1=	PIANO DI SCAVO
P.F.=	PIANO DEL FERRO	P.S.2=	PIANO DI SCAVO ARCO ROVESCIO

KEY-PLAN - Scala 1:50000

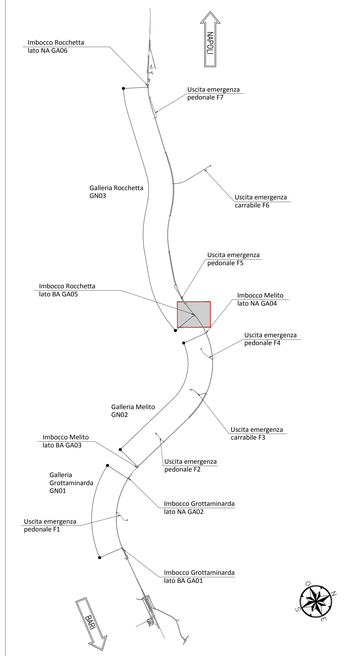

NOTE GENERALI

- EVENTUALI DIFFERENZE TRA LE MISURE TOTALI E LE SOMMATORIE DELLE MISURE PARZIALI SONO DOVUTE AGLI ARROTONDAMENTI AUTOMATICI DI AUTOCAD
- SI SEGNALA LA PRESENZA DI ELETTRODOTTI IN ESERCIZIO. L'IMPRESA DEVE UTILIZZARE ATTREZZATURE CHE CONSENTANO DI RISPETTARE I FRANCHI DI SICUREZZA STABILITI DALL' ALL. IX DEL D. Lgs. 81/08 O RICHIEDERE ALL'ENTE GESTORE LA DISATTIVAZIONE DELLA LINEA.
- PER I PARTICOLARI COSTRUTTIVI RELATIVI A CANALETTE E FOSSI DI GUARDIA SI RIMANDA AGLI ELABORATI "IF2801EZZDZGA0500001" E "IF2801EZZDZGA0500002".

SEZIONE D-D
SCALA 1:100

Pk 10+080.00

AREA SCAVO 25.48mq

AREA REINTERRO 8.68mq

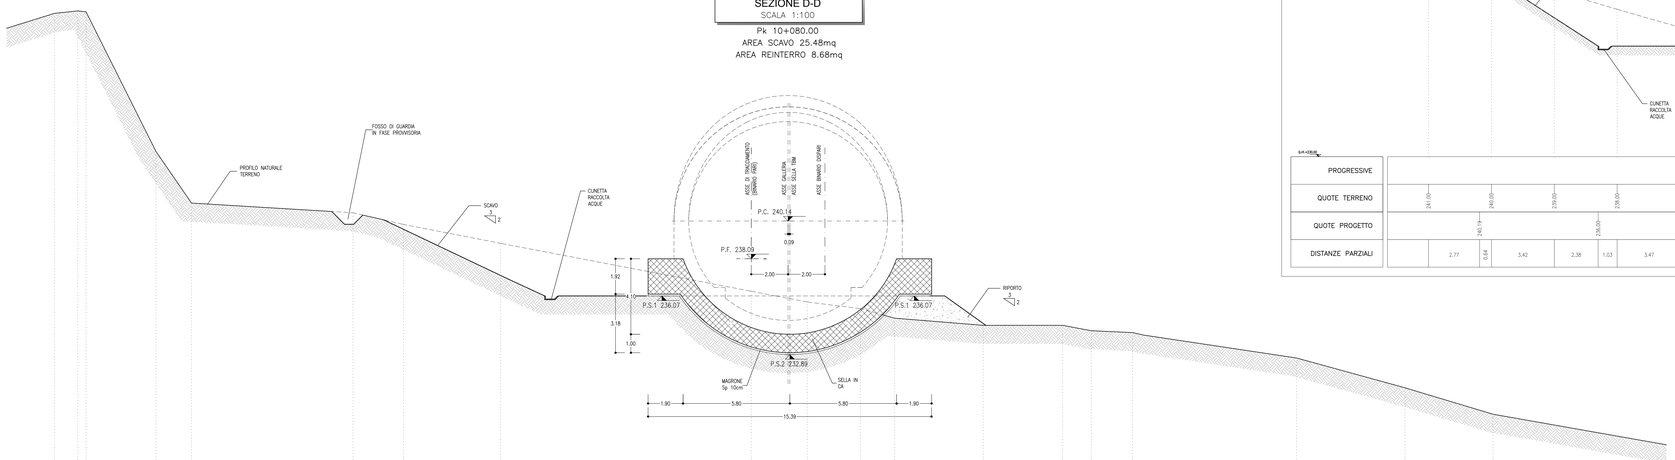

PROGRESSIVE	38.85	38.84	38.13	34.34	33.40	23.63	20.89	13.61	2.00	0.00	1.04	5.02	5.78	10.55	14.91	16.46	18.71	27.62	33.50	38.29
QUOTE TERRENO	251.41	251.56	251.41	243.53	241.72	240.59	239.96	238.93	236.53	235.93	235.75	235.39	234.87	234.48	234.48	234.19	234.28	232.79	231.99	229.89
QUOTE PROGETTO							240.21		236.07		236.07		236.07	236.07	234.48					
DISTANZE PARZIALI		1.27	0.45	3.79	1.94	8.77	2.74	5.28	2.39	7.31	3.91	2.09	0.95	2.88	1.86	0.21	2.51	2.09	0.14	4.31	1.55	2.25	8.91	5.88	4.79

SEZIONE E-E
SCALA 1:100

AREA SCAVO 16.66mq

AREA REINTERRO 10.31mq

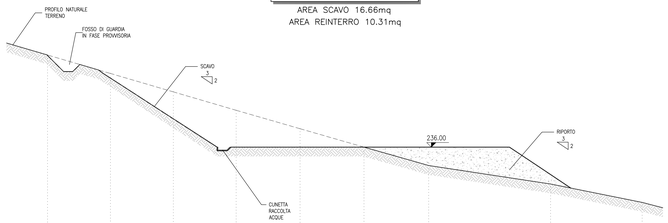

PROGRESSIVE												
QUOTE TERRENO	241.00		240.00		239.00		238.00		237.00		236.00		235.00		234.00		233.00
QUOTE PROGETTO		240.19		239.00								233.78					
DISTANZE PARZIALI		2.77	0.64	3.42	2.38	1.03	3.47	3.47	3.51	4.39	2.23	1.10	3.87				

NOTA TABELLA MATERIALI

- PER LE CARATTERISTICHE DEI MATERIALI E NOTE DI CARATTERE GENERALE SI RIMANDA ALL'ELABORATO "IF2801EZZSPGA0500001"

0 1 5m

Scala 1:100

COMMITTENTE: RFI RETE FERROVIARIA ITALIANA GRUPPO FERROVIE DELLO STATO ITALIANE

DIREZIONE LAVORI: ITALFERR GRUPPO FERROVIE DELLO STATO ITALIANE

APPALTATORE: CONSORZIO: HirpiniaAV — SOCI: salini impregilo, ASTALDI

PROGETTAZIONE: MANDATARIA: ROCKSOIL S.p.A. — MANDANTI: NET ENGINEERING, Alpina S.p.A.

PROGETTO ESECUTIVO

ITINERARIO NAPOLI - BARI
RADDOPPIO TRATTA APICE - ORSARA
I LOTTO FUNZIONALE APICE - HIRPINIA

GN03 - GALLERIA NATURALE ROCCHETTA DA KM 10+074 A KM 16+623

IMBOCCO LATO BARI
OPERE DI SOSTEGNO
Sezioni trasversali - Tav 2/2

APPALTATORE	DIRETTORE DELLA PROGETTAZIONE	PROGETTISTA
Consorzio HIRPINIA AV Il Direttore Tecnico Ing. Vincenzo Morietto 10/06/2020	Il Responsabile integrazione fra le varie prestazioni specialistiche Ing. G. Cassani	ROCKSOIL S.p.A. Ing. G. Cassani

COMMESSA	LOTTO	FASE	ENTE	TIPO DOC.	OPERA/DISCIPLINA	PROGR.	REV.	SCALA:
I F 2 8	0 1	E	Z Z	L A	G A 0 5 0 0	0 0 2	B	1:200

Rev.	Descrizione	Redatto	Data	Verificato	Data	Approvato	Data	Autorizzato Data
A	Emissione per consegna	M. Augusmo	21/02/2020	B. Spigarelli	21/02/2020	M. Gatti	21/02/2020	Ing. G. Cassani
B	Revisione per istruttoria	M. Augusmo	10/06/2020	B. Spigarelli	10/06/2020	M. Gatti	10/06/2020	10/06/2020

File: IF2801EZZLAGA0500002B.dwg | n.Elab.: -

FATTORE DI PLOTTAGGIO: 1:1 | FILE STAMPA: scale.ctb