


PLANIMETRIA  
SCALA 1:200

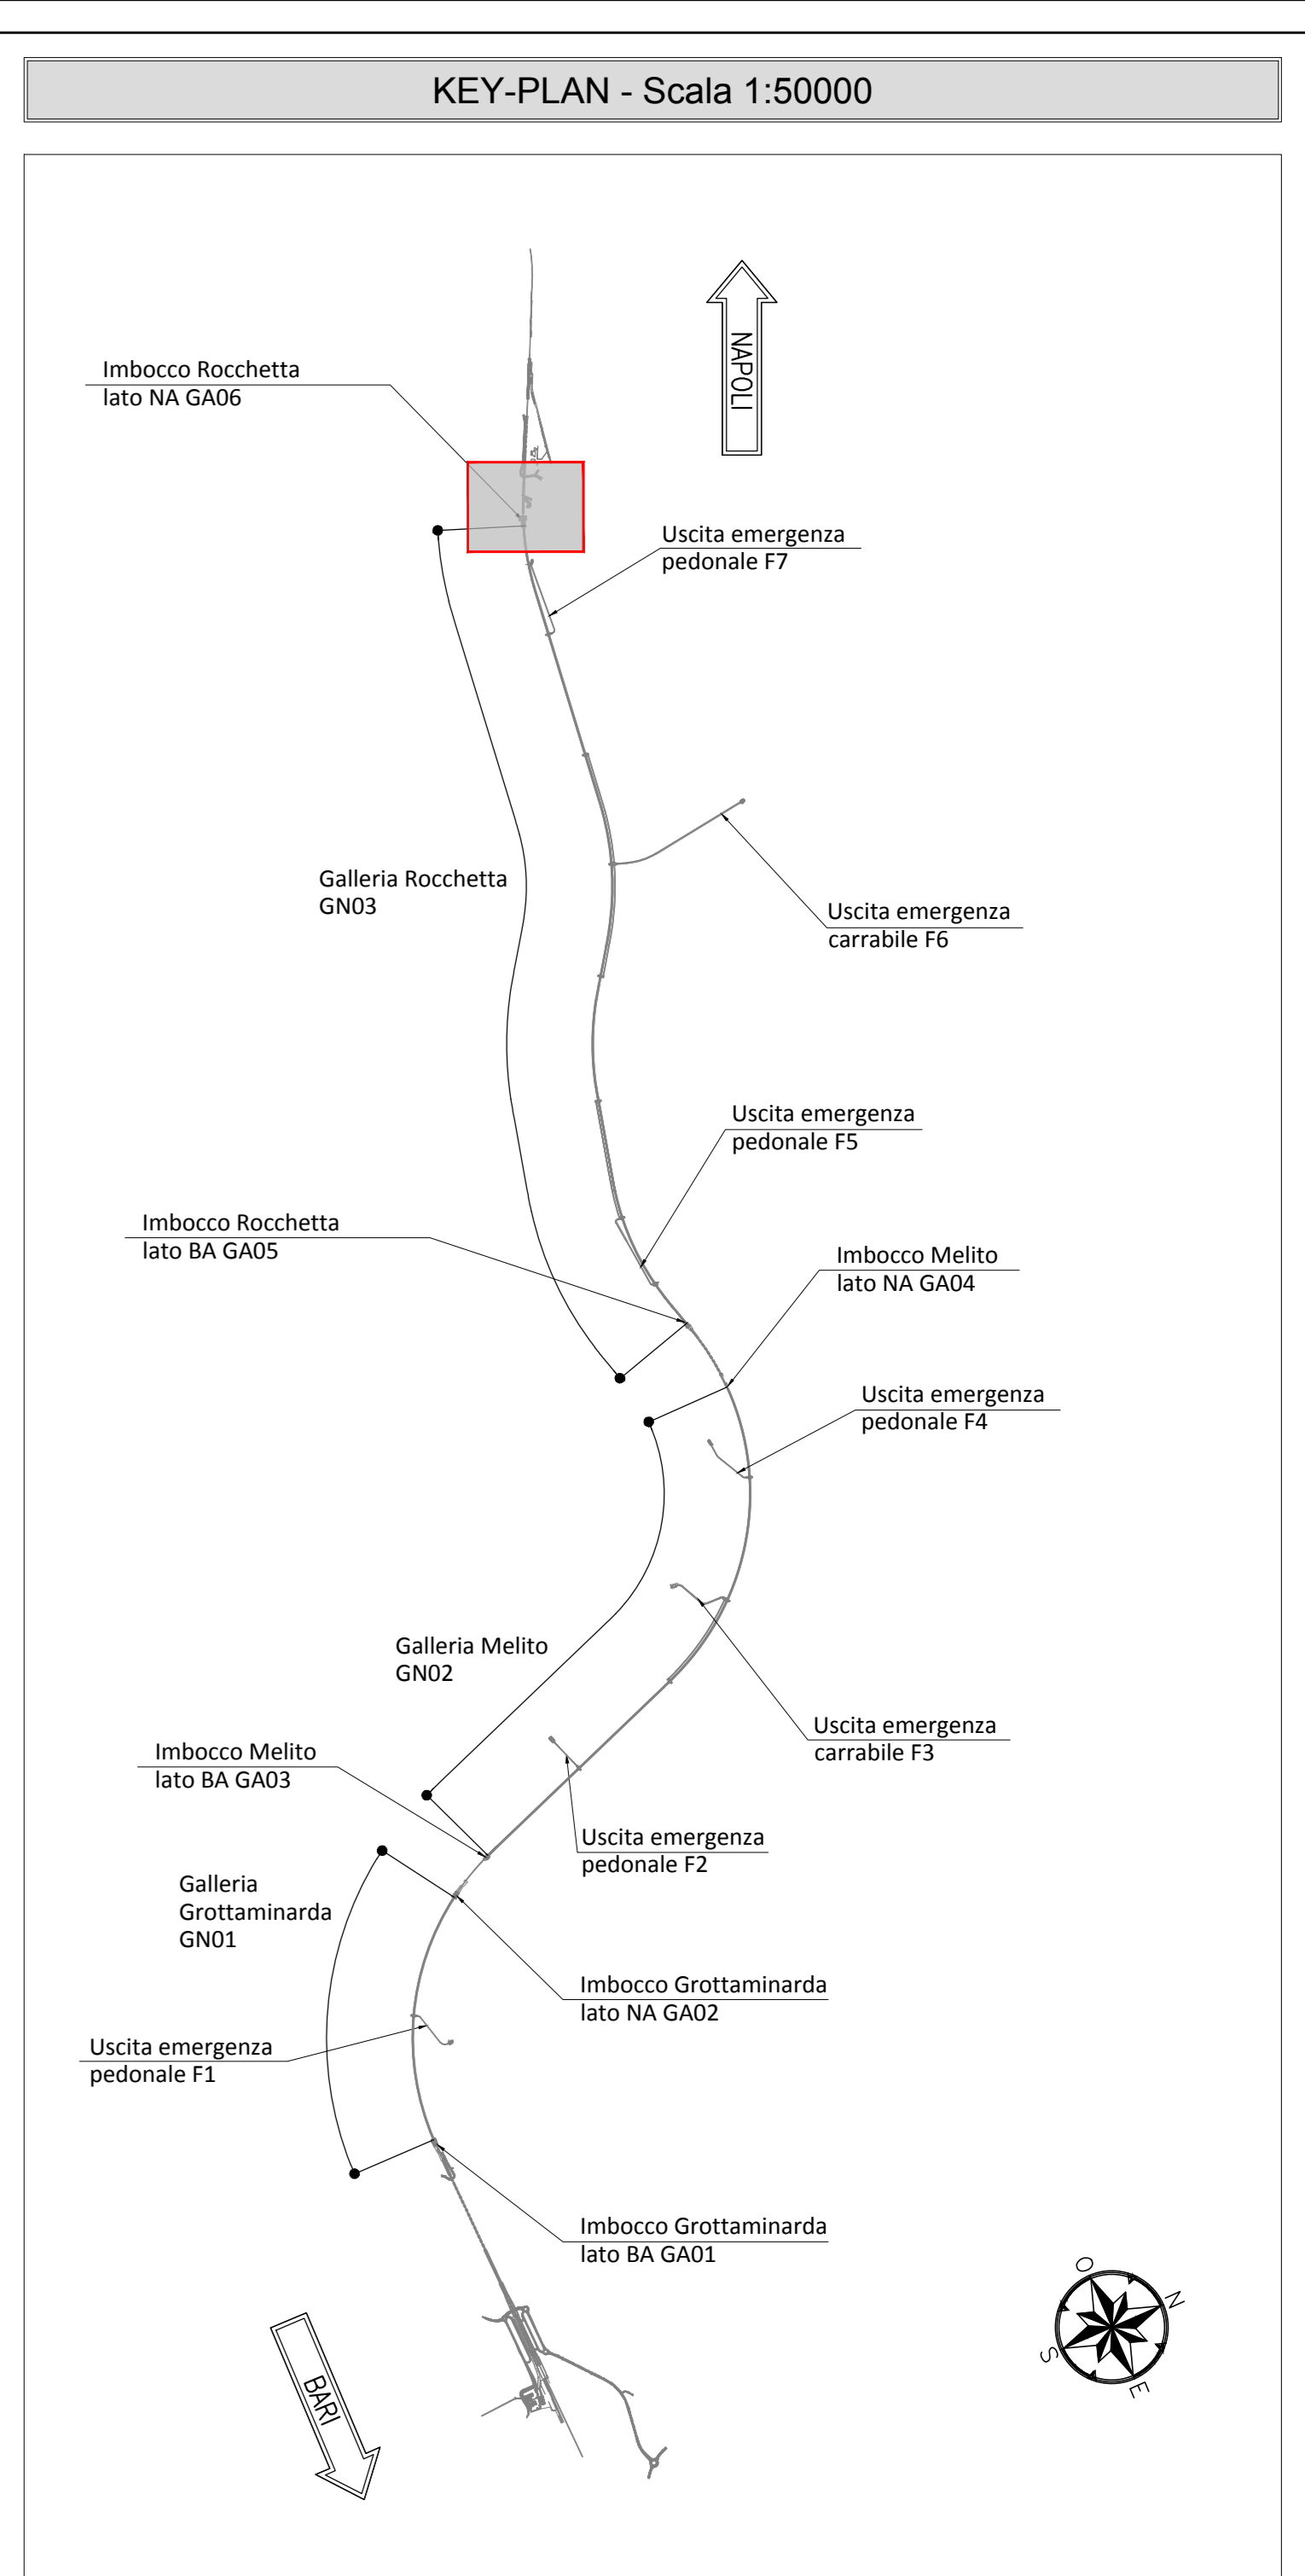

**NOTE GENERALI**

- EVENTUALI DIFFERENZE TRA LE MISURE TOTALI E LE SOMMATORIE DELLE MISURE PARZIALI SONO DOVUTE AGLI ARROTONDAMENTI AUTOMATICI DI AUTOCAD
- SI SEGNA LA PRESENZA DI ELETTRODOTTI IN ESERCIZIO. L'IMPRESA DEVE UTILIZZARE ATTREZZATURE CHE CONSENTANO DI RISPETTARE I FRANCHI DI SICUREZZA STABILITI DALL' ALL. IX DEL D. Lgs. 81/08 O RICHIEDERE ALL'ENTE GESTORE LA DISATTIVAZIONE DELLA LINEA.
- PER I "PARTICOLARI COSTRUTTIVI" RELATIVI A CANALETTA E FOSSI DI GUARDIA SI RIMANDA ALL'ELABORATO "IF2801EZZZDGA0600002".

**NOTA TABELLA MATERIALI**

- PER LE CARATTERISTICHE DEI MATERIALI E NOTE DI CARATTERE GENERALE SI RIMANDA ALL'ELABORATO "IF2801EZZZSPA0600001"

0 1 5 10m  
Scala 1:200

**LEGENDA**

|                        |                                     |
|------------------------|-------------------------------------|
| P.C.= PIANO DEI CENTRI | P.S.1= PIANO DI SCAVO               |
| P.F.= PIANO DEL FERRO  | P.S.2= PIANO DI SCAVO ARCO ROVESCIO |

COMMITTENTE:  
**RFI**  
GRUPPO FERROVIE DELLO STATO ITALIANO

DIREZIONE LAVORI:  
**ITALFERR**  
GRUPPO FERROVIE DELLO STATO ITALIANO

APPALTATORE:  
CONSORZIO:  
**HirpiniaAV**

SOCI:  
**salini impreglio** **ASTALDI**

PROGETTAZIONE:  
MANDATARIA:  
**ROCKSOIL** S.p.A.

MANDANTE:  
**NETENGINEERING** **Alpina** S.p.A.

**PROGETTO ESECUTIVO**

**ITINERARIO NAPOLI - BARI**  
**RADDOPPIO TRATTA APICE - ORSARA**  
**I LOTTO FUNZIONALE APICE - HIRPINIA**  
GN03 - GALLERIA NATURALE ROCCHETTA DA KM 10+074 A KM 16+623  
IMBOCCO LATO NAPOLI  
Planimetria generale

|  |   |   |
|--|---|---|
| APPALTATORE:<br>Consorzio HIRPINIA AV<br>Il Direttore Tecnico<br>Ing. Vincenzo Morello<br>10/06/2020 | DIRETTORE DELLA PROGETTAZIONE:<br>Il Responsabile integrazione fra le varie prestazioni specialistiche<br>Ing. G. Cassari | PROGETTISTA:<br><b>ROCKSOIL</b> S.p.A.<br>Ing. G. Cassari |
|--|---|---|

|          |       |      |      |           |            |        |      |        |
|----------|-------|------|------|-----------|------------|--------|------|--------|
| COMMESSA | LOTTO | FASE | ENTE | TIPO DOC. | OPERAZIONE | PROGR. | REV. | SCALA: |
| IF28     | 01    | E    | ZZ   | LA        | GA0600     | 001    | B    | 1:200  |

| Rev. | Descrizione            | Redatto    | Data     | Verificato  | Data     | Approvato | Data     | Autorizzato Data |
|------|------------------------|------------|----------|-------------|----------|-----------|----------|------------------|
| A    | Emersione per consegna | M. Augummo | 21/03/20 | B. Spagnoli | 21/03/20 | M. Gatti  | 21/03/20 | Ing. G. Cassari  |
| B    | Revisione per salite   | M. Augummo | 10/06/20 | B. Spagnoli | 10/06/20 | M. Gatti  | 10/06/20 |                  |

File: IF2801EZZLAGA0600001B.dwg