PLANIMETRIA -STRALCIO 3/3 - Scala 1:100

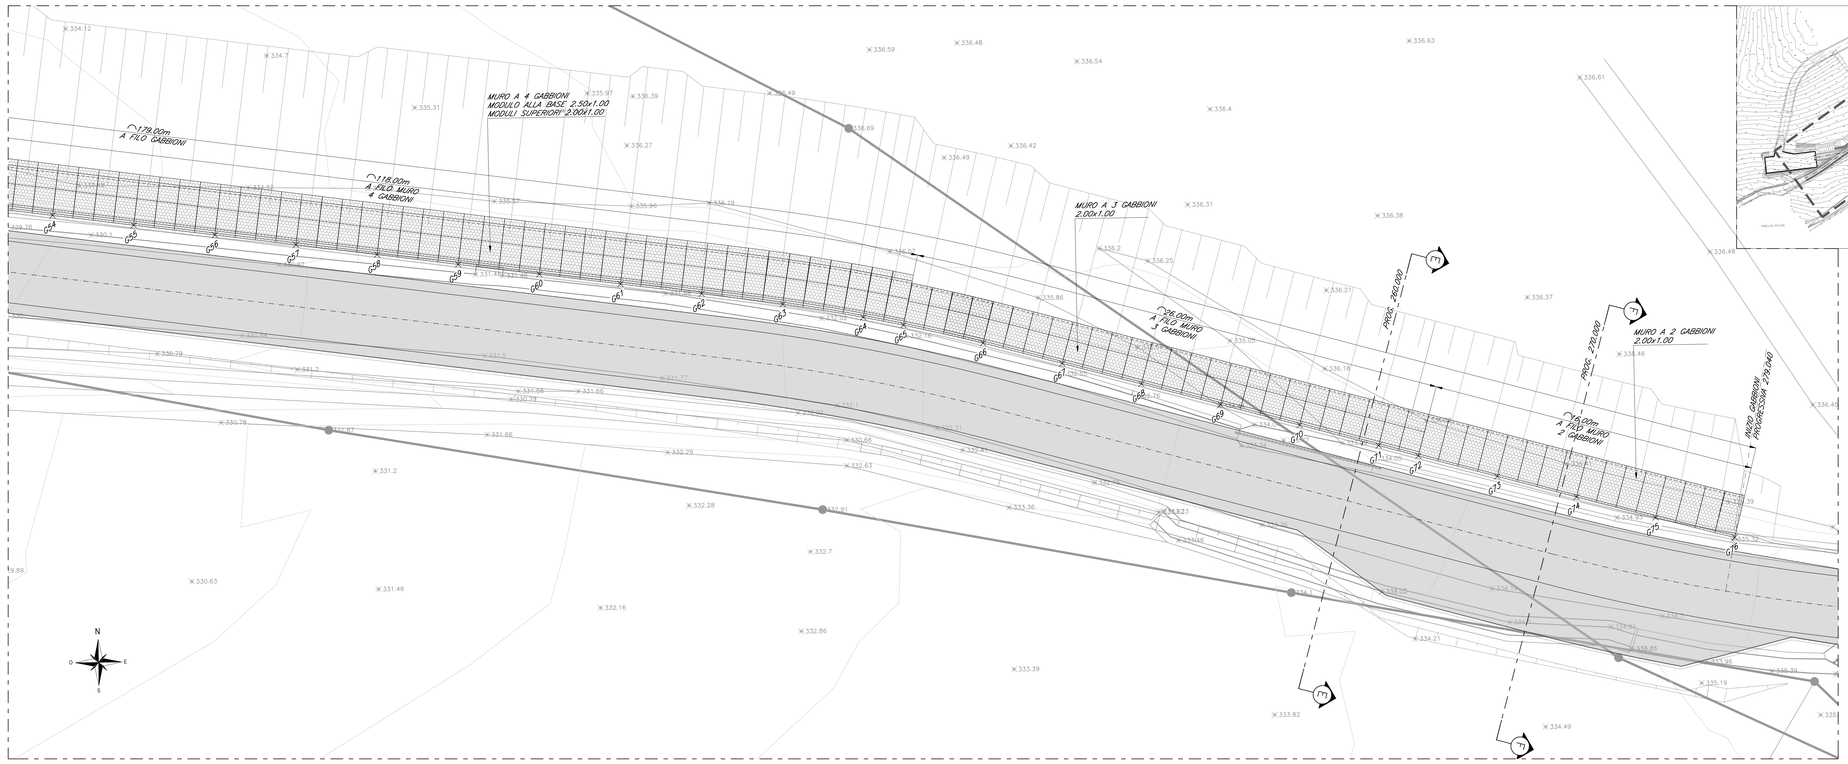

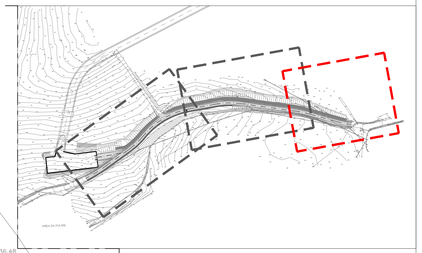

PROSPETTO MURO IN GABBIONI 2/2 - Scala 1:100

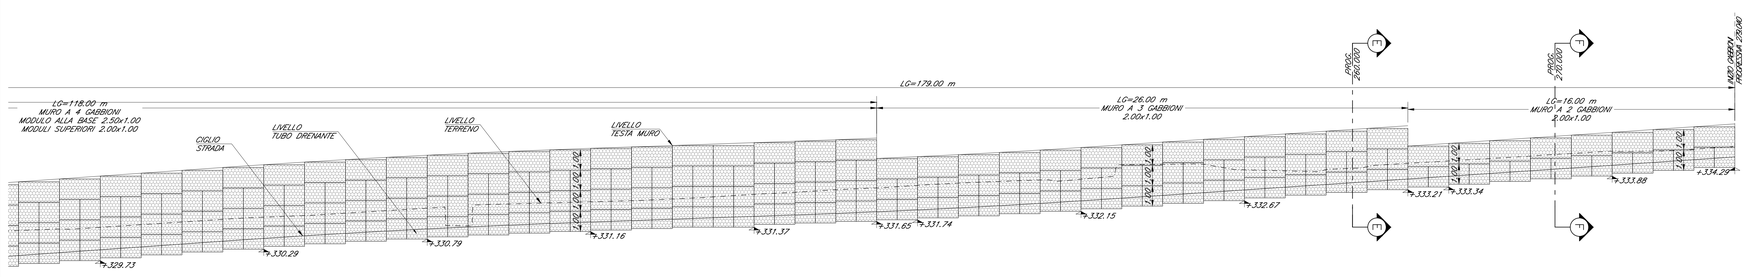

TRACCIAMENTO GABBIONI

N°	X	Y	N°	X	Y
G01	1654747.91	1524900.08	G39	1655131.78	1525135.23
G02	1655252.83	1524960.96	G40	1655135.71	1525135.65
G03	1655525.78	1524914.48	G41	1655139.65	1525136.66
G04	1655536.76	1524911.73	G42	1655143.58	1525137.59
G05	1655537.69	1524902.07	G43	1655147.53	1525138.03
G06	1655538.59	1524902.52	G44	1655151.50	1525138.54
G07	1655539.47	1524903.08	G45	1655155.49	1525138.84
G08	1655541.79	1524904.90	G46	1655539.48	1525138.95
G09	1655545.58	1524908.17	G47	1655543.48	1525138.89
G10	1655549.13	1525501.69	G48	1655674.47	1525138.58
G11	1655720.43	1525505.44	G49	1655791.44	1525538.12
G12	1655725.71	1525509.21	G50	1655795.41	1525537.57
G13	1655726.40	1525509.94	G51	1655799.37	1525537.03
G14	1655727.09	1525510.66	G52	1655803.33	1525536.49
G15	1655728.52	1525512.08	G53	1655807.30	1525535.93
G16	1655729.23	1525512.76	G54	1655911.26	1525535.39
G17	1655729.96	1525513.44	G55	1655935.23	1525534.84
G18	1655882.30	1525515.44	G56	1655938.18	1525534.29
G19	1655882.97	1525516.08	G57	1655303.15	1525533.75
G20	1655883.74	1525516.72	G58	1655707.11	1525533.20
G21	1655885.31	1525517.96	G59	1655711.07	1525532.65
G22	1655886.10	1525518.56	G60	1655715.03	1525532.10
G23	1655886.91	1525519.16	G61	1655718.99	1525531.56
G24	1655887.72	1525519.74	G62	1655722.96	1525531.01
G25	1655888.49	1525520.40	G63	1655726.92	1525530.44
G26	1655889.10	1525521.18	G64	1655730.85	1525529.72
G27	1655889.49	1525522.10	G65	1655732.81	1525529.31
G28	1655890.13	1525526.10	G66	1655736.69	1525528.16
G29	1655889.07	1525526.45	G67	1655740.55	1525527.30
G30	1655889.98	1525526.87	G68	1655744.40	1525526.23
G31	1655600.89	1525527.28	G69	1655748.26	1525525.16
G32	1655604.58	1525528.83	G70	1655752.11	1525524.09
G33	1655608.34	1525530.18	G71	1655755.97	1525523.02
G34	1655612.14	1525531.35	G72	1655757.89	1525522.49
G35	1655616.05	1525530.31	G73	1655761.75	1525521.41
G36	1655619.97	1525533.09	G74	1655765.60	1525520.34
G37	1655623.91	1525533.80	G75	1655769.46	1525519.27
G38	1655627.84	1525534.52	G76	1655773.32	1525518.21

KEY-PLAN - Scala 1:10000

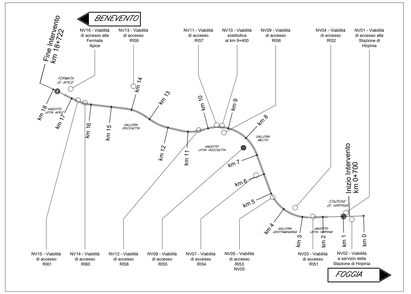

ELABORATI DI RIFERIMENTO

DESCRIZIONE	CODICE
Opere di sostegno–Pianta, profilo e plan. trac. Tav.1/3	IF2801EZZLANV0805001A
Opere di sostegno–Pianta, profilo e plan. trac. Tav.2/3	IF2801EZZLANV0805002A
Opere di sostegno–Pianta, profilo e plan. trac. Tav.3/3	IF2801EZZLANV0805003A
Opere di sostegno–Sezioni carpenterie	IF2801EZZBNV0805001A
Opere di sostegno–Particolari gabbioni	IF2801EZZBZNV0805001A

CARATTERISTICHE DEI MATERIALI

- *PER LA TABELLA MATERIALI FARE RIFERIMENTO AL DOCUMENTO IF2801EZZTTIN/V0000001A – TABELLA MATERIALI*
- *INCIDENZA ARMATURA PIASTA = 60 Kg/m³*
- *INCIDENZA ARMATURA CORDOLO = 85 Kg/m³*

NOTE GENERALI

- *LUNGHEZZE ESPRESSE IN METRI (TRANNE DOVE DIVERSAMENTE SPECIFICATO)*
- *QUOTE ESPRESSE IN METRI S.L.M. (TRANNE DOVE DIVERSAMENTE SPECIFICATO)*
- *ANGOLI ESPRESSI IN GRADI SESSADECIMALI (TRANNE DOVE DIVERSAMENTE SPECIFICATO)*
- *LE RIPRESE DI GETTO DEVONO POSSEDERE SUPERFICIE SCABRA (> 5mm)*
- *LE COORDINATE SONO RELATIVE AL SISTEMA LOCALE DI RESTITUZIONE CELERIMETRICO*

COMMITTENTE:

RFI RETE FERROVIARIA ITALIANA
GRUPPO FERROVIE DELLO STATO ITALIANE

DIREZIONE LAVORI:

ITALFERR
GRUPPO FERROVIE DELLO STATO ITALIANE

APPALTATORE:
CONSORZIO:

HirpiniaAV

SOCI:
salini impregilo
ASTALDI

PROGETTAZIONE:
MANDATARIA:

ROCKSOIL S.p.A.

MANDANTI:
NET ENGINEERING
Alpina S.p.A.

PROGETTO ESECUTIVO

ITINERARIO NAPOLI - BARI
RADDOPPIO TRATTA APICE - ORSARA
I LOTTO FUNZIONALE APICE - HIRPINIA

VIABILITA'

NV08 - VIABILITÀ DI ACCESSO RI55

Opere di sostegno - Pianta, profilo e planimetria tracciamento Tav. 3/3

APPALTATORE	DIRETTORE DELLA PROGETTAZIONE	PROGETTISTA
Consorzio HIRPINIA AV Il Direttore Tecnico Ing. Vincenzo Moriello 23/12/2019	Il Responsabile integrazione fra le varie prestazioni specialistiche Ing. G. Cassani	NET ENGINEERING Ing. R. Zanon

COMMESSA	LOTTO	FASE	ENTE	TIPO DOC.	OPERA/DISCIPLINA	PROGR.	REV.	SCALA:
I F 2 8	0 1	E	Z Z	L A	N V 0 8 0 5	0 0 3	A	1:100

Rev.	Descrizione	Redatto	Data	Verificato	Data	Approvato	Data	Autorizzato Data
A	Emissione per consegna	L. Rosain	23/12/2019	C. Giorno	23/12/2019	T. Finocchietti	23/12/2019	Ing. T. Finocchietti 23/12/2019

File: IF2801EZZLANV0805003A.dwg — n.Elab.: -