

# LEGENDA

MEZZA COSTA a mt. 15

----- SINISTRA

----- DESTRA


----- FRANCO MINIMO DAL TERRENO 7.5 mt

----- ALBERATURA

Conduttore ACSR Ø 22.8 mm  
 Parametro conduttore C=MFA (+55°C)  
 Funne di guardia in acciaio zincato Ø 10.5 mm  
 Parametro funne di guardia C=MPA (-5°C)



AS = Amarro semplice  
 AD = Amarro doppio  
 SS = sospensione semplice  
 SD = sospensione doppia

Gradi sessadecimali

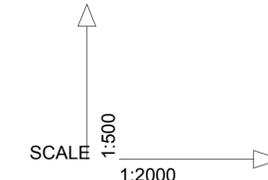

FONDAMENTALE s.l.m. mt. 300.00

VERTICI e STAZIONI	
QUOTE TERRENO	349.72 350.12 349.97 349.06 348.68 347.94 347.28 344.22 342.46 342.16 343.00 346.46 346.98 349.89 350.45 351.46
DISTANZE PARZIALI	45 257.28
LUNGHEZZE RETTIFILI	45 257.28
PROGRESSIVE	2945.57 2964.91 2972.11 3017.11 3027.25 3051.41 3124.32 3137.25 3153.86 3160.99 3174.85 3195.06 3249.85 3280.36 3284.65 3302.28
NUMERO del PALO	12 13
CAMPATE	45 257.28
TIPO di PALO	PN15+6 (gruppo mensole N-N-N) PA60+6
ARMAMENTO	SD AS/AD
NATURA TERRENO	BOSCO CEDUO SEMINATIVO
COLTURE	

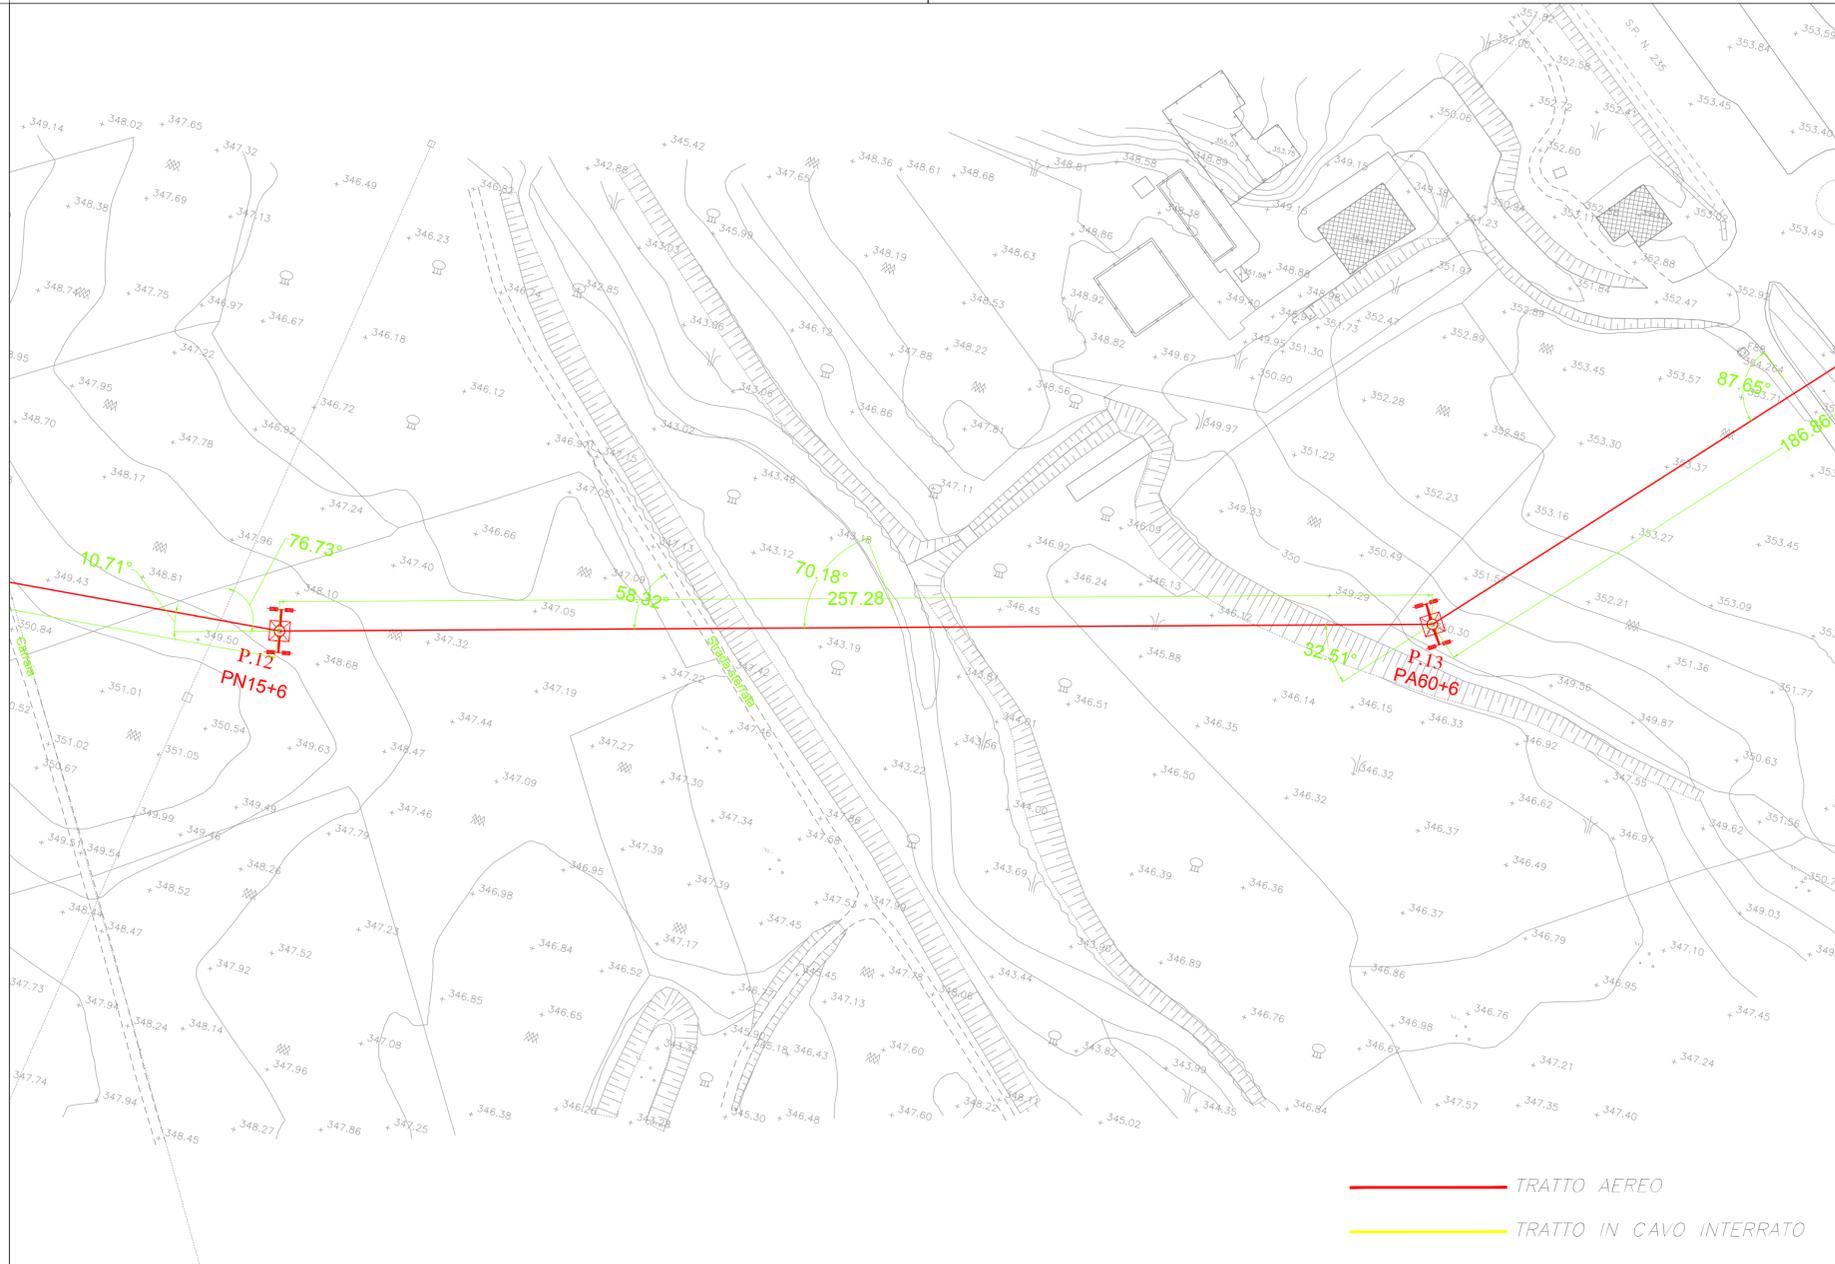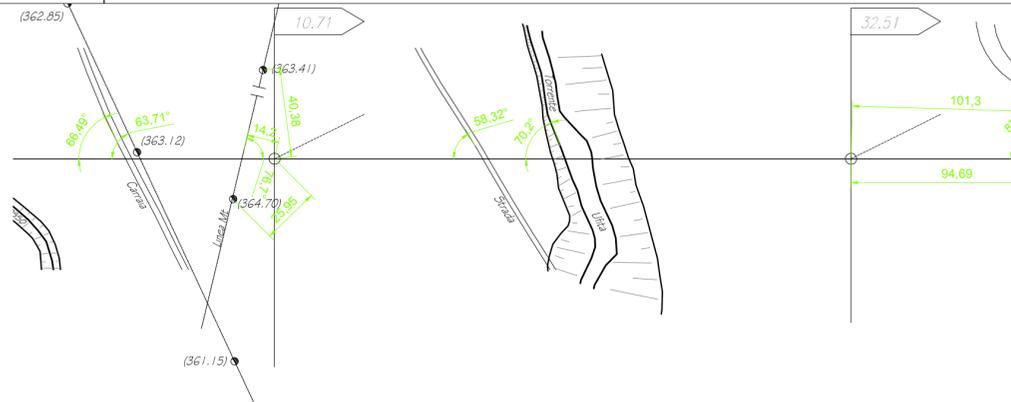

----- TRATTO AEREO  
 ----- TRATTO IN CAVO INTERRATO

COMMITTENTE:  
  
 RETE FERROVIARIA ITALIANA  
 GRUPPO FERROVIE DELLO STATO ITALIANE

DIREZIONE LAVORI:  
  
 GRUPPO FERROVIE DELLO STATO ITALIANE

APPALTATORE:  
 CONSORZIO:  
  
 SOCI:  
 

PROGETTAZIONE:  
 MANDATARIA:  
 SpA  
 MANDANTI:  
 

**PROGETTO ESECUTIVO**  
**ITINERARIO NAPOLI - BARI**  
**RADDOPPIO TRATTA APICE - ORSARA**  
**I LOTTO FUNZIONALE APICE - HIRPINIA**  
 Scheda di interferenza sk003 - Attraversamento torrente Ufta in campata P12-13

APPALTATORE	DIRETTORE DELLA PROGETTAZIONE	PROGETTISTA
Consorzio HIRPINIA AV Il Direttore Tecnico Ing. Vincenzo Moriello 10/06/2020	Il Responsabile integrazione fra le varie prestazioni specialistiche Ing. G. Cassani	 Ing. F. Rigoni

COMMESSA	LOTTO	FASE	ENTE	TIPO DOC.	OPERA/DISCIPLINA	PROGR.	REV.	SCALA:
IF28	01	E	ZZ	LX	LP0200	004	B	Varie

Rev.	Descrizione	Redatto	Data	Verificato	Data	Approvato	Data	Autorizzato Data
A	Emissione per consegna	C. Piccardo	21/02/2020	V. Corsini	21/02/2020	S. Eandi	21/02/2020	Ing. S. Eandi
B	Emissione per istruttoria	C. Piccardo	10/06/2020	V. Corsini	10/06/2020	S. Eandi	10/06/2020	10/06/2020

File: IF2801EZZLXP0200004B.dwg n.Elabor.: -