

LEGENDA

MEZZA COSTA a mt. 15




- SINISTRA
- DESTRA
- FRANCO MINIMO DAL TERRENO 7.5 mt

ALBERATURA

Conduttore ACSR Ø 22.8 mm
 Parametro conduttore C=MFA (+55°C)
 Fune di guardia in acciaio zincato Ø 10.5 mm
 Parametro fune di guardia C=MPA (-5°C)


AS = Amarro semplice
 AD = Amarro doppio
 SS = sospensione semplice
 SD = sospensione doppia

Gradi sessadecimali

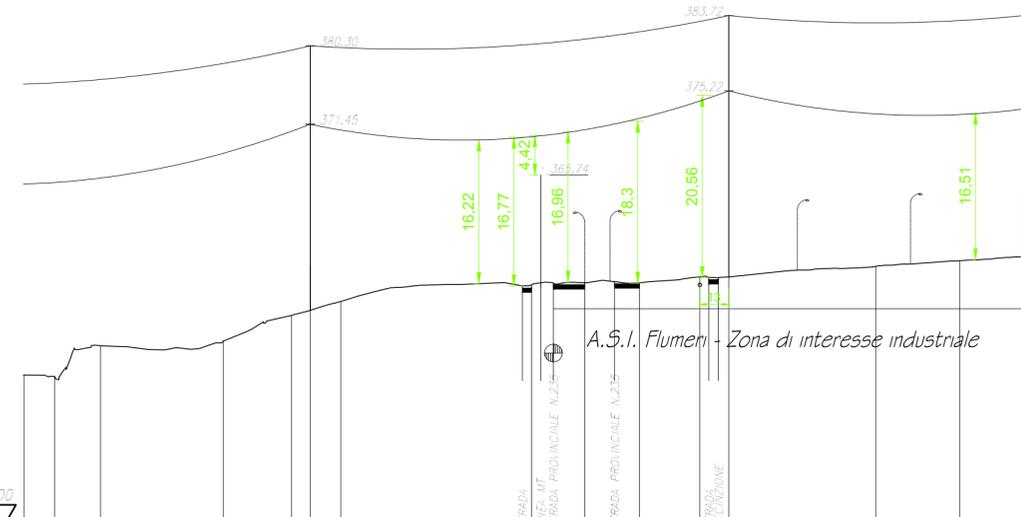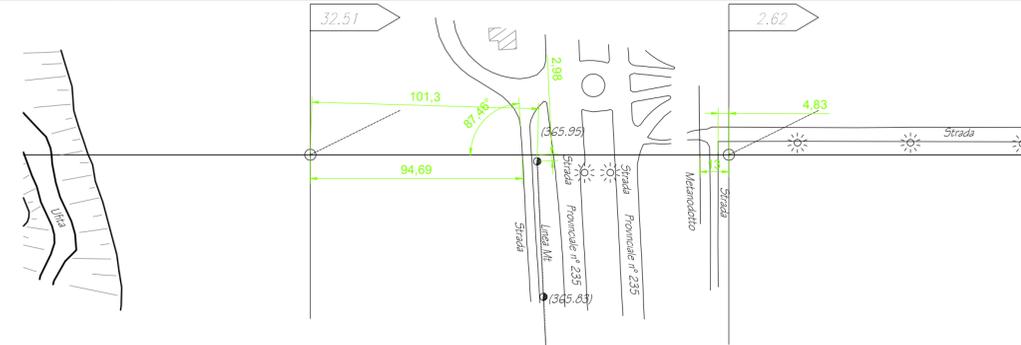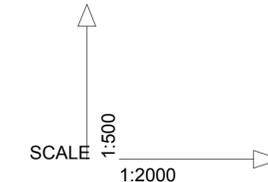

FONDAMENTALE s.l.m. mt. 300.00

VERTICI e STAZIONI	1	2	3	4	5	6	7	8	9	10	11	12	13	14
QUOTE TERRENO	345.16	343.00	346.46	346.98	346.89	350.45	351.46	354.22	354.33	354.60	354.69	353.56	354.43	356.06
DISTANZE PARZIALI	28					186.86								221.11
LUNGHEZZE RETTIFILI	186.86					186.86								221.11
PROGRESSIVE	3160.49	3174.55	3189.08	3203.85	3218.36	3232.88	3247.41	3261.94	3276.47	3291.00	3305.53	3320.06	3334.59	3349.12
NUMERO del PALO					13									14
CAMPATE	28					186.86								221.11
TIPO di PALO						PA60+6								PN8+6
ARMAMENTO						AS/AD								SD
NATURA TERRENO														ARG LLA
COLTURE	1 CEDUO					SEMINATIVO								

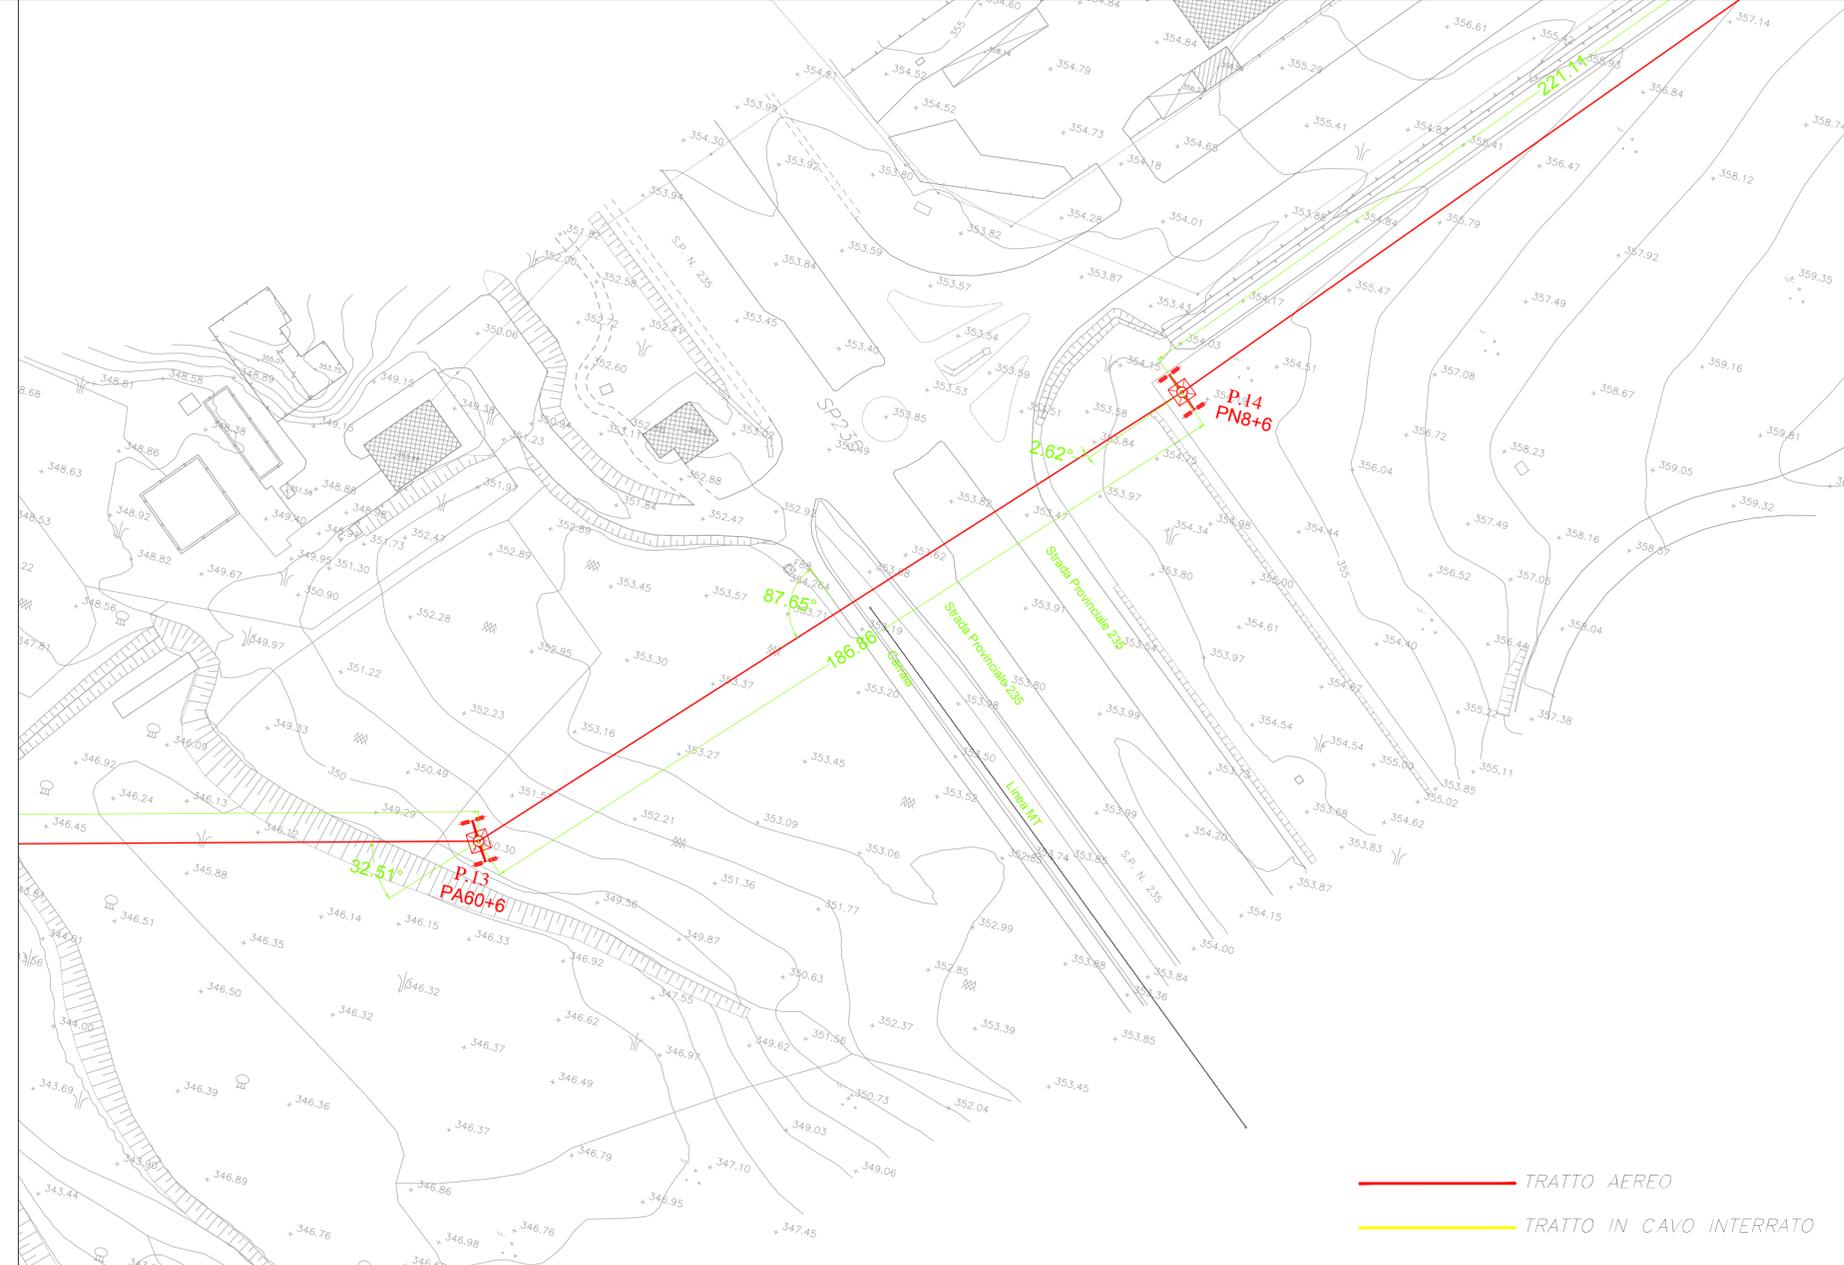

----- TRATTO AEREO
 ----- TRATTO IN CAVO INTERRATO

COMMITTENTE:
RETE FERROVIARIA ITALIANA
 GRUPPO FERROVIE DELLO STATO ITALIANE

DIREZIONE LAVORI:
ITALFERR
 GRUPPO FERROVIE DELLO STATO ITALIANE

APPALTATORE:
 CONSORZIO: **HirpiniaAV**

SOCI:
salini impregilo **ASTALDI**

PROGETTAZIONE:
 MANDATARIA: **ROCKSOIL SpA**

MANDANTI:
NETENGINEERING **Alpina SpA**

PROGETTO ESECUTIVO

ITINERARIO NAPOLI - BARI
RADDOPPIO TRATTA APICE - ORSARA
I LOTTO FUNZIONALE APICE - HIRPINIA

Scheda di interferenza sk004 - Attraversamento strada provinciale n. 235 - Linea MT

APPALTATORE	DIRETTORE DELLA PROGETTAZIONE	PROGETTISTA
Consorzio HIRPINIA AV Il Direttore Tecnico Ing. Vincenzo Moriello 10/06/2020	Il Responsabile integrazione fra le varie prestazioni specialistiche Ing. G. Cassani	NETENGINEERING Ing. F. Rigoni

COMMESSA	LOTTO	FASE	ENTE	TIPO DOC.	OPERA/DISCIPLINA	PROGR.	REV.	SCALA:
IF28	01	E	ZZ	LX	LP0200	005	B	Varie

Rev.	Descrizione	Redatto	Data	Verificato	Data	Approvato	Data	Autorizzato Data
A	Emissione per consegna	C. Piccardo	21/02/2020	V. Corsini	21/02/2020	S. Eandi	21/02/2020	Ing. S. Eandi
B	Emissione per istruttoria	C. Piccardo	10/06/2020	V. Corsini	10/06/2020	S. Eandi	10/06/2020	10/06/2020

File: IF2801EZZLXP0200005B.dwg n.Elabor.: -