


- LEGENDA**
- Elementi idrogeologici**
- Impluvio: a) attivo; b) stagionale
  - Area umida
  - Reticolo idrografico principale
- Punti acque**
- GR - Pozzi - Comune di Grottaminarda
  - ME - Pozzi - Comune di Mello Irpino
  - AP - Pozzi - Comune di Apice
  - PzE - Pozzi da rilievo ENSER 2010
  - 1 - Pozzi da rilievo ENSER 2015
  - M - Sorgenti da rilievo ENSER 2010
  - 2 - Sorgenti da rilievo ENSER 2015
- Classi DHI**
- Classe 1 (DHI < 0.1)
  - Classe 2 (0.1 ≤ DHI < 0.2)
  - Classe 3 (0.2 ≤ DHI < 0.3)
  - Classe 4 (DHI ≥ 0.3)
- Altri simboli**
- Tracciato in progetto
- Cantieri**
- CB - Cantiere Base
  - GN - Cantiere Operativo
  - DT - Deposito Temporaneo
  - AT - Area Tecnica
  - Viabilità
  - AR - Cantiere Di Armaamento
  - AS - Area Di Stoccaggio

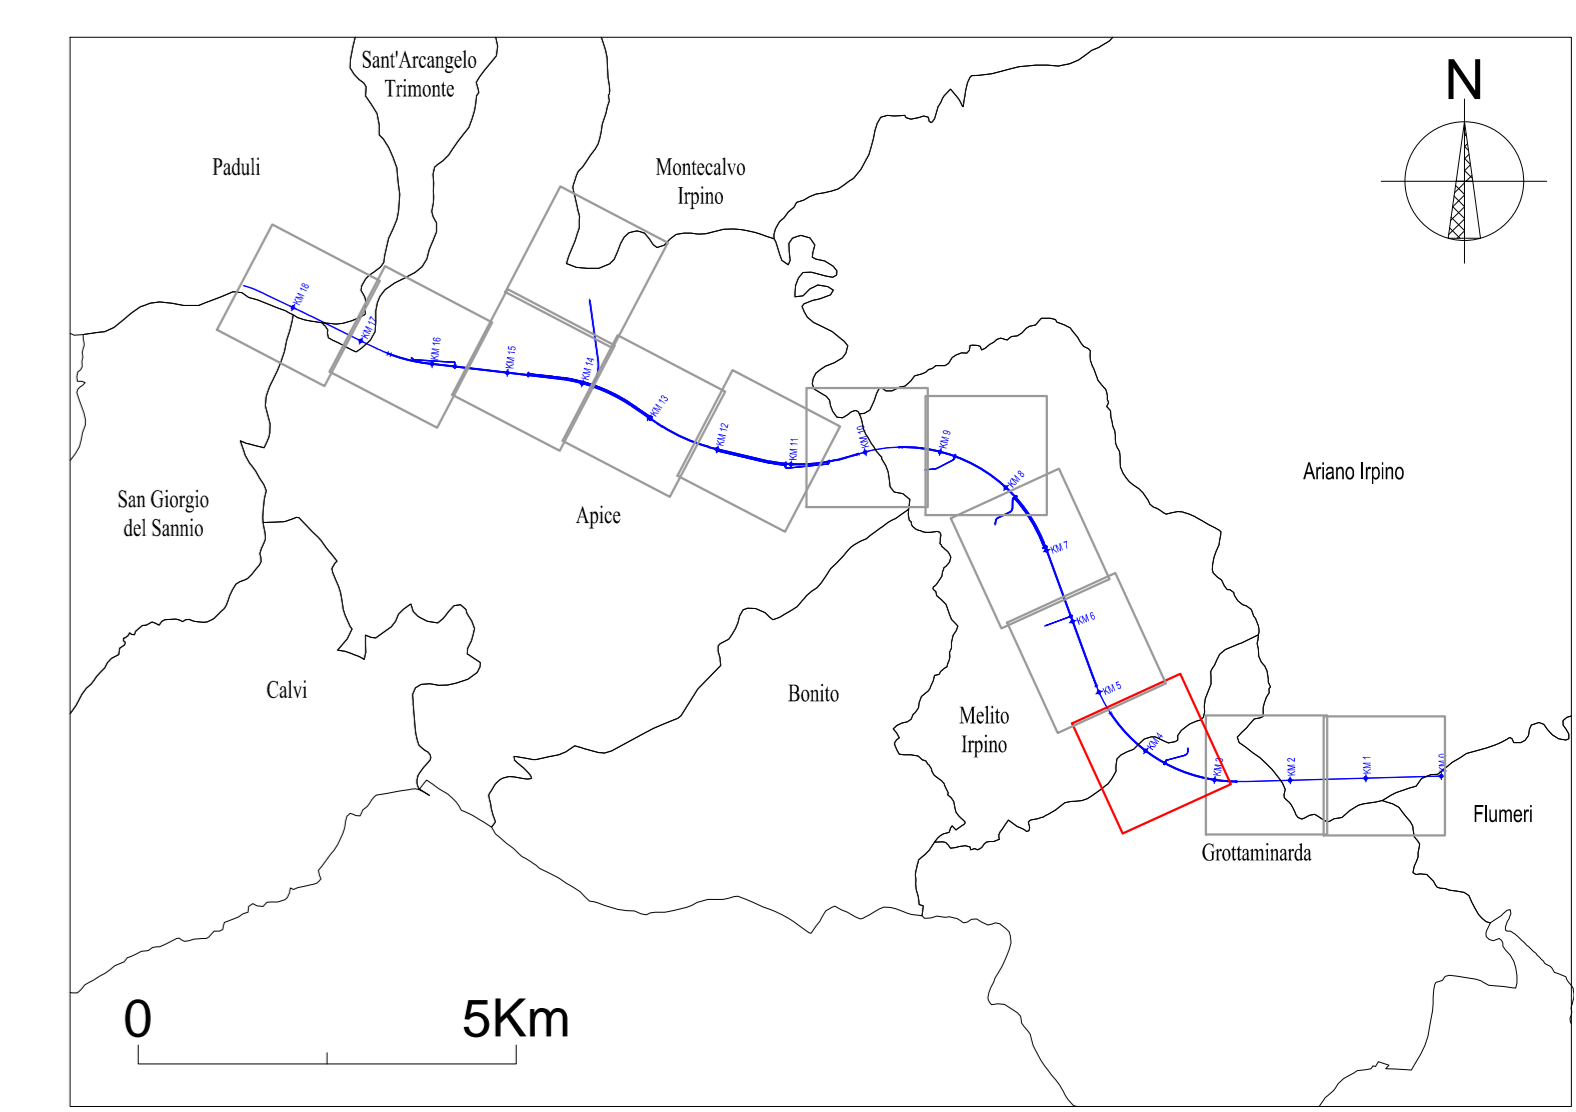

COMMITTENTE: **RFI** Rete Ferroviaria Italiana Gruppo Ferrovie dello Stato Italiane

DIREZIONE LAVORI: **ITALFERR** Gruppo Ferrovie dello Stato Italiane

APPALTATORE: **HirpiniaAV**

CONSORZIO: **salini impregilo**

SOCI: **ASTALDI**

PROGETTAZIONE: **ROCK SOUL** s.p.a.

MANDANTI: **NET ENGINEERING** **Alpina** s.p.a.

**PROGETTO ESECUTIVO**

**ITINERARIO NAPOLI - BARI**  
**RADDOPPIO TRATTA APICE - ORSARA**  
**I LOTTO FUNZIONALE APICE - HIRPINIA**

**GEOLOGIA**  
**STUDIO IDROGEOLOGICO**  
**GENERALE**  
**CARTA CENSIMENTO DELLE RISORSE IDRICHE - Tav. 3/13**

APPALTATORE Consorzio HIRPINIA AV Il Direttore Tecnico Ing. Vincenzo Moriello 10/06/2020		DIRETTORE DELLA PROGETTAZIONE Il Responsabile integrazione fra le varie prestazioni specialistiche Ing. G. Cassare		PROGETTISTA <b>ROCK SOUL</b> s.p.a. Dott. Geol. F. Perrino				
COMMESSA	LOTTO	FASE	ENTE	TIPO DOC.	OPERADISCIPLINA	PROGR.	REV.	SCALA:
IF28	01	E	ZZ	N6	GE0102	016	B	1:2000
Rev.	Descrizione	Redatto	Data	Verificato	Data	Approvato	Data	Autorizzato Data
A	Emissione per consegna	F. Perrino	21/06/2020	A. Moriello	21/06/2020	M. Gatti	21/06/2020	Ing. G. Cassare
B	Revisione per struttura	R.S.	10/06/2020	F. Perrino	10/06/2020	M. Gatti	10/06/2020	

