


PER IDENTIFICAZIONE DELLE AREE QUI EVIDENZIATE VEDERE ELABORATO IF2801EZZP6BB000001: Planimetria di progetto con B.O.E. Tavola 1 di 11

BOE P.E. 3m EE01.1 Superficie m² 576

BOE P.E. 3m EE01.2 Superficie m² 512

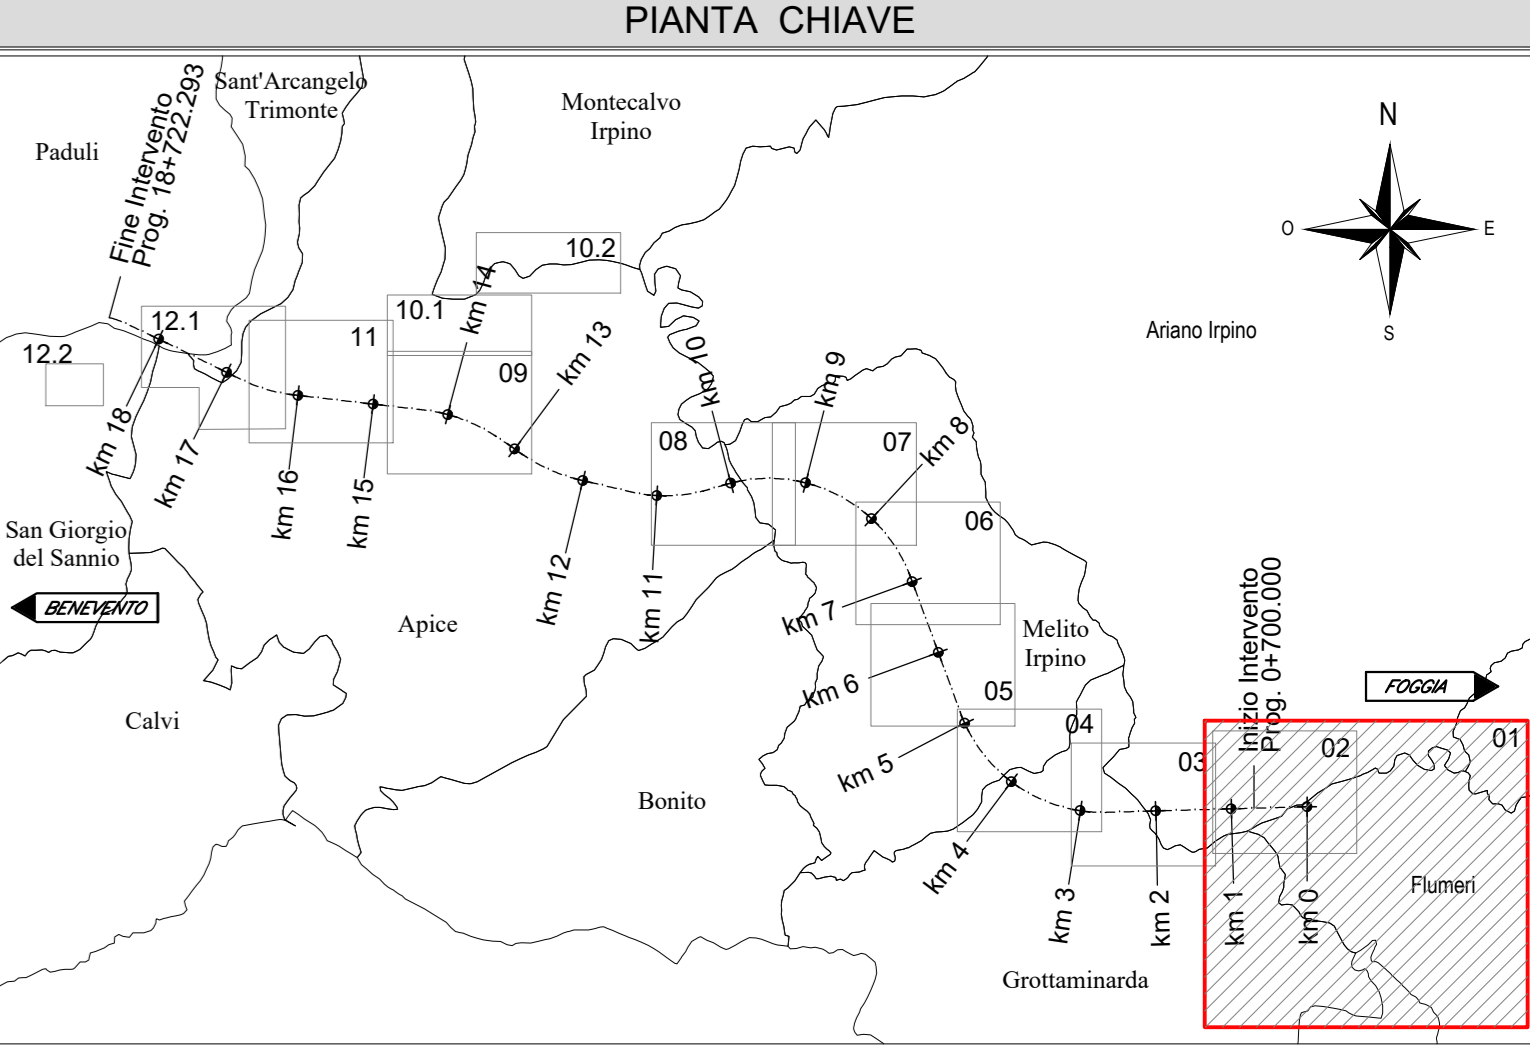

LEGENDA

BONIFICA ORDIGNI ESPLOSIVI SECONDO LE DISPOSIZIONI "BST 2020"


BONIFICA SUPERFICIALE: PRELIMINARMENTE ALLE ATTIVITÀ DI BONIFICA PROFONDA SARÀ ESEGUITA LA BONIFICA SUPERFICIALE ESTESA A TUTTA L'AREA DI INTERVENTO CON PROFONDITÀ = 1m

BONIFICA ORDIGNI ESPLOSIVI IN AREE DI ESPROPRIO GIÀ INDIVIDUATE DA ELABORATI DEL PROGETTO DEFINITIVO: BONIFICA PROFONDA ESTESA A TUTTA L'AREA DI INTERVENTO CON PROFONDITÀ 3 m (GARANZIA 4 m)

BONIFICA ORDIGNI ESPLOSIVI IN AREE DI ESPROPRIO GIÀ INDIVIDUATE DA ELABORATI DEL PROGETTO DEFINITIVO: BONIFICA PROFONDA ESTESA A TUTTA L'AREA DI INTERVENTO SOTTO LA PROFONDITÀ DI 5 m (PROFONDITÀ 7 m, GARANZIA 8 m)

BONIFICA ORDIGNI ESPLOSIVI IN AREE DI ESPROPRIO PREVISTE IN PROGETTO ESECUTIVO: BONIFICA PROFONDA ESTESA A TUTTA L'AREA DI INTERVENTO CON PROFONDITÀ 3 m (GARANZIA 4 m)

BONIFICA ORDIGNI ESPLOSIVI IN AREE DI ESPROPRIO PREVISTE IN PROGETTO ESECUTIVO: BONIFICA PROFONDA ESTESA A TUTTA L'AREA DI INTERVENTO SOTTO LA PROFONDITÀ DI 5 m (PROFONDITÀ 7 m, GARANZIA 8 m)

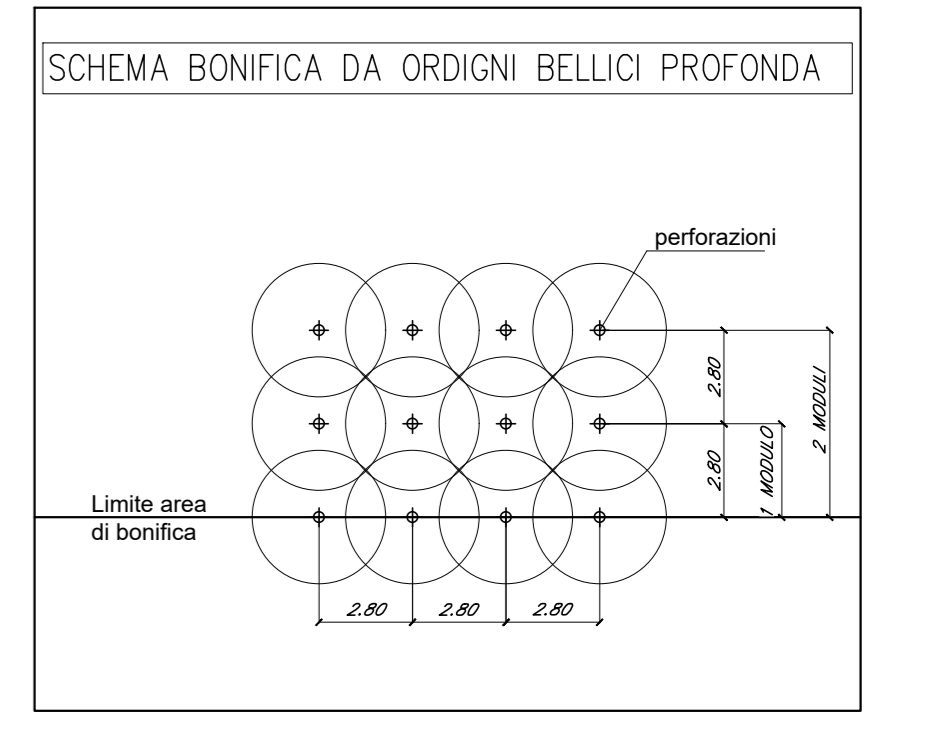

COMITENTE: **RFI** GRUPPO FERROVIE DELLO STATO ITALIANE

DIREZIONE LAVORI: **ITALFERR** GRUPPO FERROVIE DELLO STATO ITALIANE

APPALTATORE: **HirpiniaAV**

CONSORZIO: **salini impregilo**

SOCl: **ASTALDI**

PROGETTAZIONE: **ROCKSOIL** s.p.a.

MANDANTE: **NETENGINEERING** **Alpina** s.p.a.

PROGETTO ESECUTIVO

ITINERARIO NAPOLI - BARI
RADDOPPIO TRATTA APICE - ORSARA
I LOTTO FUNZIONALE APICE - HIRPINIA
BONIFICA ORDIGNI ESPLOSIVI

Planimetria di progetto con B.O.E.
 Zone elettrodotto e SSE

Rev.	Descrizione	Redatto	Data	Verificato	Data	Approvato	Data	Autorizzato	Data
A	Regolamento istruttoria	P. Santillo	10/06/2020	A. Resta	10/06/2020	M. Veronesi	10/06/2020	P. Galvani	10/06/2020