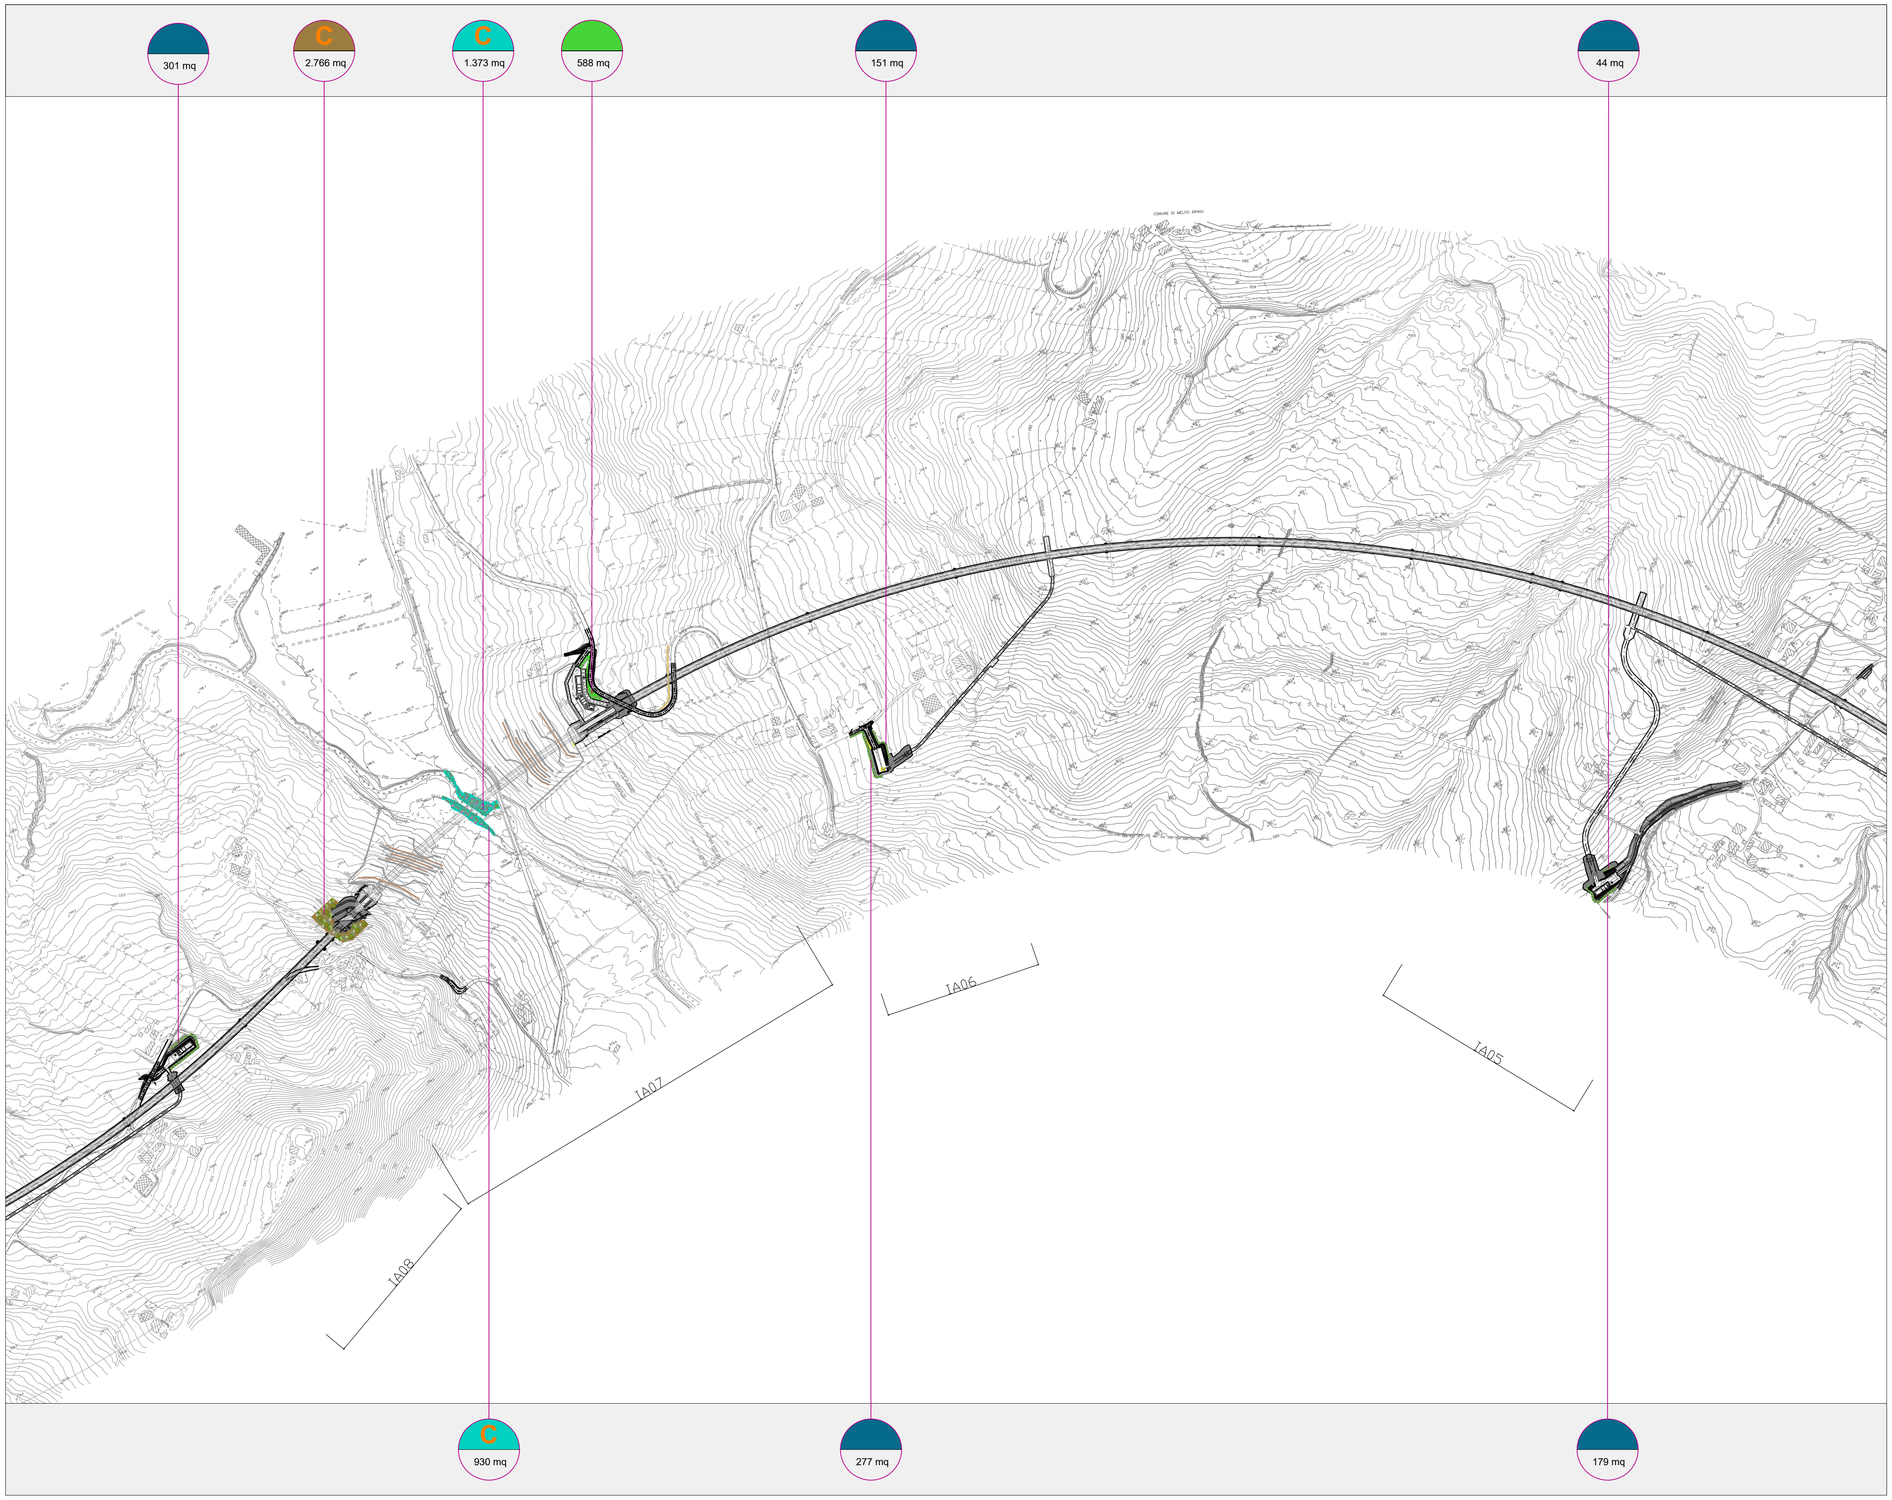

KEY-PLAN - Scala 1:10000

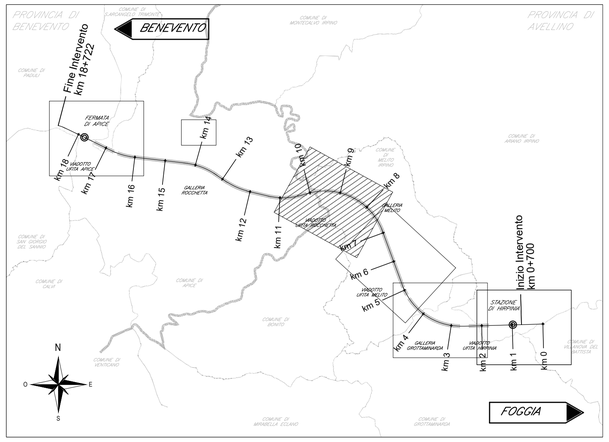

TIPOLOGIE di IMPIANTO			CARATTERISTICHE delle PIANTE		ESSENZE UTILIZZATE			SESTO DI IMPIANTO		NOTE
			Alberi	Arbusti	Arboree	Arbustive	Erbacee	Alberi	Arbusti	
		Idrosemina								
MESOFILA-XEROFILA	MOD A	Siepe mista		h min - max 0.4 m - 0.8 m età min. 2 anni		• *Pistacia lentiscus* • *Rosa sempervirens* • *Phillyrea latifolia*			n°14 arbusti ogni 600 mq	
	MOD B	Filari alberati	h min - max 0.6 m - 0.8 m età min. 2 anni		• *Populus nigra italica* • *Juglans regia* • *Olea europea* • *Cupressus sempervirens* • *Cercis siliquastrum*		• *Festuca rubra* • *Festuca pratensis* • *Festuca heterophylla* • *Lotus corniculatus* • *Poa pratensis* • *Potentilla recta* • *Trifolium campestre* • *Trifolium pratense* • *Vicia cracca*	n°9 alberi ogni 600 mq		Per le WBS IA04 e IA05 saranno utilizzati alberi in zolla circonferenza fusto 12 cm
	MOD C	Fasce e macchie arbustive		h min - max 0.4 m - 0.8 m età min. 2 anni		• *Arbutus unedo* • *Phillyrea media* • *Rhamnus alaternus* • *Viburnum tinus*			n°24 arbusti ogni 1.000 mq	
	MOD D	Fasce e macchie arbustive e arboree	h min - max 0.6 m - 0.8 m età min. 2 anni	h min - max 0.4 m - 0.8 m età min. 2 anni	• *Quercus pubescens* • *Ostrya carpinifolia* • *Fraxinus ornus*	• *Phlyrea media* • *Rhamnus alaternus* • *Viburnum tinus*		n°8 alberi ogni 1.000 mq	n°12 arbusti ogni 1.000 mq	Per la WBS IA06 saranno utilizzati alberi in zolla circonferenza fusto 12 cm
	MOD E	Fasce e macchie arbustive e arboree	h min - max 0.6 m - 0.8 m età min. 2 anni	h min - max 0.4 m - 0.8 m età min. 2 anni	• *Ostrya carpinifolia*	• *Phlyrea media* • *Rhamnus alaternus* • *Viburnum tinus*		n°5 alberi ogni 1.000 mq	n°8 arbusti ogni 1.000 mq	Per le WBS IA04, IA05 e IA06 saranno utilizzati alberi in zolla circonferenza fusto 12 cm

TIPOLOGIE di IMPIANTO			CARATTERISTICHE delle PIANTE		ESSENZE UTILIZZATE			SESTO DI IMPIANTO		NOTE
			Alberi	Arbusti	Arboree	Arbustive	Erbacee	Alberi	Arbusti	
	MOD F	Sistemazione vegetazione spondale	h min - max 0.6 m - 0.8 m età min. 2 anni	h min - max 0.4 m - 0.8 m età min. 2 anni	• *Salix Alba* • *Populus Alba* • *Cornus Sanguinea*	• *Salix Purpurea* • *Salix Eleagnos*	• *Lolium perenne* • *Dactylis glomerata* • *Lycopus europaeus*	n°14 alberi ogni 675 mq	n°33 arbusti ogni 675 mq	Per le WBS IA04, IA05 e IA06 saranno utilizzati alberi in zolla circonferenza fusto 12 cm
C	-	Opere a verde di tipo compensativo								
		Cribwall								

COMMITTENTE:

RFI RETE FERROVIARIA ITALIANA
GRUPPO FERROVIE DELLO STATO ITALIANE

DIREZIONE LAVORI:

ITALFERR
GRUPPO FERROVIE DELLO STATO ITALIANE

APPALTATORE:
CONSORZIO:
HirpiniaAV

SOCI:
salini impregilo
ASTALDI

PROGETTAZIONE:
MANDATARIA:
ROCKSOIL S.p.A.

MANDANTI:
NET ENGINEERING
Alpina S.p.A.

PROGETTO ESECUTIVO

ITINERARIO NAPOLI - BARI
RADDOPPIO TRATTA APICE - ORSARA
I LOTTO FUNZIONALE APICE - HIRPINIA

MITIGAZIONI AMBIENTALI

OPERE A VERDE
PARTE GENERALE
Planimetria degli interventi opere a verde lungo la linea - Tav. 4

APPALTATORE	DIRETTORE DELLA PROGETTAZIONE	PROGETTISTA
Consorzio HIRPINIA AV Il Direttore Tecnico Ing. Vincenzo Moriello 10/06/2020	Il Responsabile integrazione fra le varie prestazioni specialistiche Ing. G. Cassani	NET ENGINEERING Dott. A. Pilli

COMMESSA	LOTTO	FASE	ENTE	TIPO DOC.	OPERA/DISCIPLINA	PROGR.	REV.	SCALA:
IF28	01	E	ZZ	P5	IA0000	004	B	1:500

Rev.	Descrizione	Redatto	Data	Verificato	Data	Approvato	Data	Autorizzato Data
A	Emissione per consegna	G. Dal Pozzo	21/02/2020	A. Pilli	21/02/2020	T. Finocchietti	21/02/2020	Ing. T. Finocchietti
B	Recepimento istruttoria	G. Dal Pozzo	10/06/2020	A. Pilli	10/06/2020	T. Finocchietti	10/06/2020	10/06/2020

File: IF2801EZZP5IA0000004B.dwg | n.Elab.: 0

Firmato digitalmente da
TITO FINOCCHIETTI
O = Ordine degli Ingegneri della Provincia di Chieti
C = IT