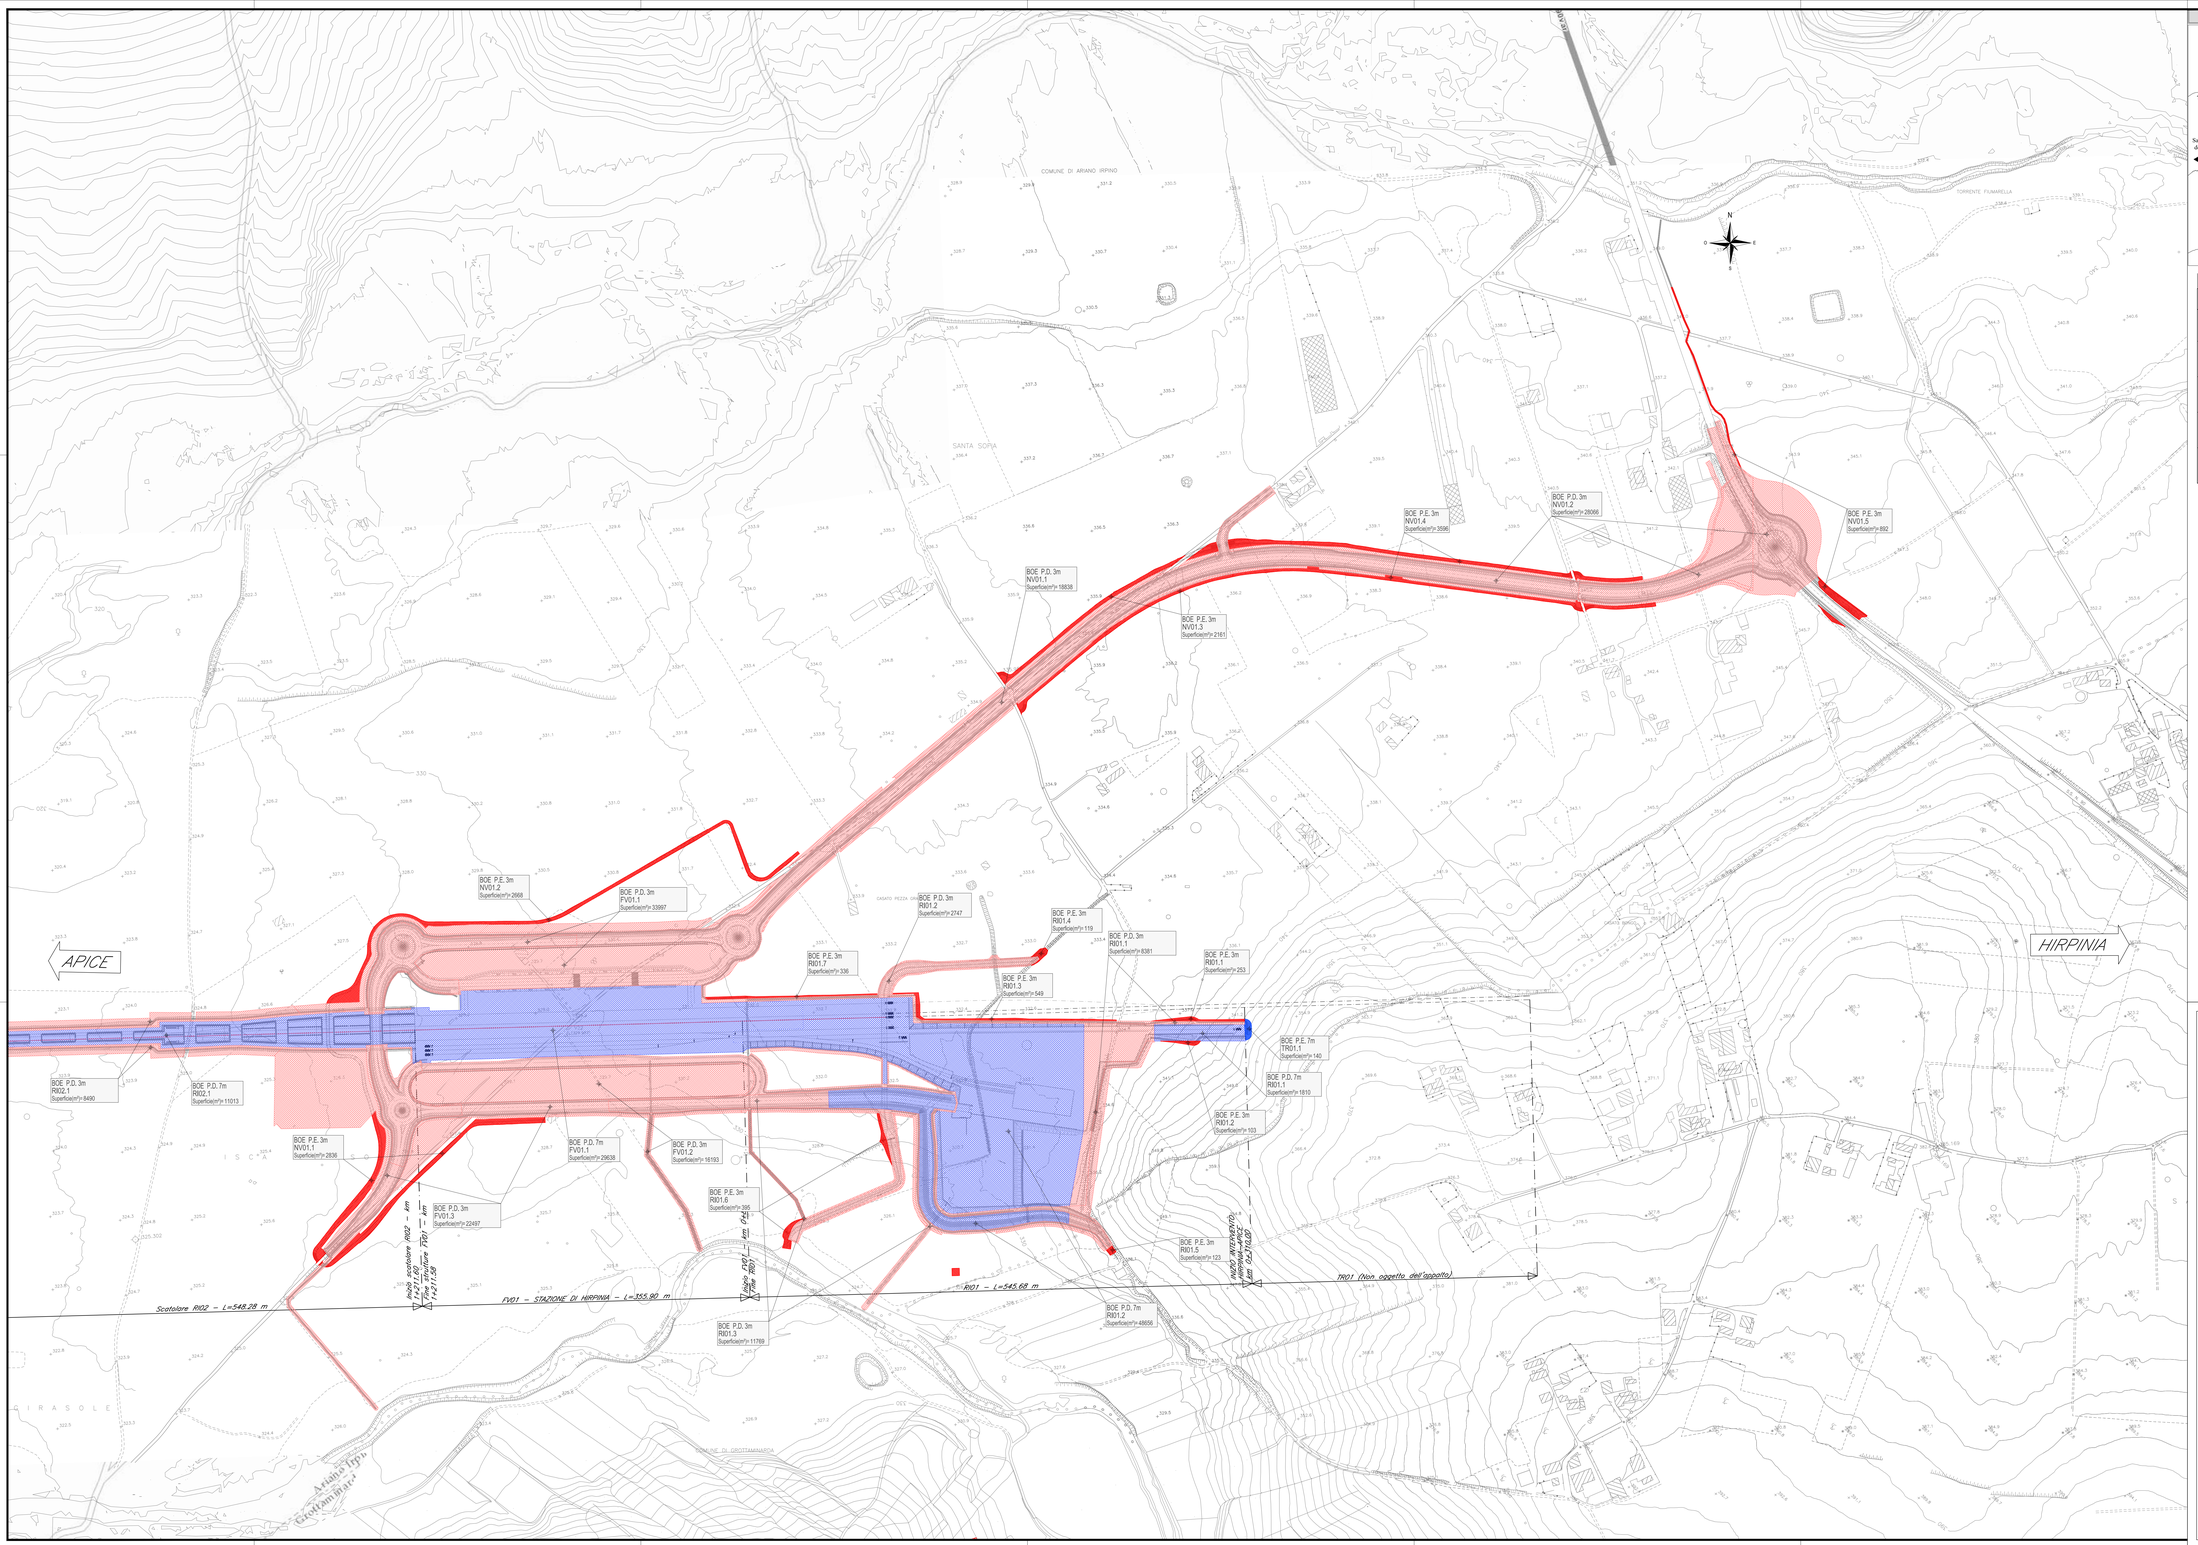


## PIANTA CHIAVE

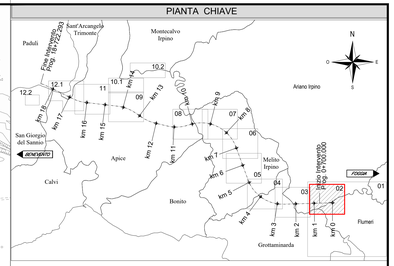


## LEGENDA

### BONIFICA ORDIGNI ESPLOSIVI SECONDO LE DISPOSIZIONI "BST 2020"

**BONIFICA SUPERFICIALE:**
PRELIMINARMENTE ALLE ATTIVITÀ DI BONIFICA PROFONDA SARÀ ESEGUITA LA BONIFICA SUPERFICIALE ESTESA A TUTTA L'AREA DI INTERVENTO CON PROFONDITÀ = 1m

- BONIFICA ORDIGNI ESPLOSIVI IN AREE DI ESPROPRIO GIA' INDIVIDUATE DA ELABORATI DEL PROGETTO DEFINITIVO: BONIFICA PROFONDA ESTESA A TUTTA L'AREA DI INTERVENTO CON PROFONDITÀ 3 m (GARANZIA 4 m)
- BONIFICA ORDIGNI ESPLOSIVI IN AREE DI ESPROPRIO GIA' INDIVIDUATE DA ELABORATI DEL PROGETTO DEFINITIVO: BONIFICA PROFONDA ESTESA A TUTTA L'AREA DI INTERVENTO SOTTO LA PROFONDITA' DI 5 m (PROFONDITA' 7 m, GARANZIA 8 m)
- BONIFICA ORDIGNI ESPLOSIVI IN AREE DI ESPROPRIO PREVISTE IN PROGETTO ESECUTIVO: BONIFICA PROFONDA ESTESA A TUTTA L'AREA DI INTERVENTO CON PROFONDITÀ 3 m (GARANZIA 4 m)
- BONIFICA ORDIGNI ESPLOSIVI IN AREE DI ESPROPRIO PREVISTE IN PROGETTO ESECUTIVO: BONIFICA PROFONDA ESTESA A TUTTA L'AREA DI INTERVENTO SOTTO LA PROFONDITA' DI 5 m (PROFONDITA' 7 m, GARANZIA 8 m)

### SCHEMA BONIFICA DA ORDIGNI BELLICI PROFONDA

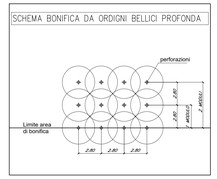


COMMITTENTE:

RFI RETE FERROVIARIA ITALIANA
GRUPPO FERROVIE DELLO STATO ITALIANE

DIREZIONE LAVORI:

ITALFERR
GRUPPO FERROVIE DELLO STATO ITALIANE

APPALTATORE:
CONSORZIO:
HirpiniaAV

SOCI:
salini impregilo
ASTALDI

PROGETTAZIONE:
MANDATARIA:
Rocksoil S.p.A.

MANDANTI:
NET ENGINEERING
Alpina S.p.A.

## PROGETTO ESECUTIVO

# ITINERARIO NAPOLI - BARI
# RADDOPPIO TRATTA APICE - ORSARA
# I LOTTO FUNZIONALE APICE - HIRPINIA

BONIFICA ORDIGNI ESPLOSIVI

Planimetria di progetto con B.O.E.
Tavola 1 di 11

| APPALTATORE | DIRETTORE DELLA PROGETTAZIONE | PROGETTISTA |
|---|---|---|
| Consorzio HIRPINIA AV<br>Il Direttore Tecnico<br>Ing. Vincenzo Morsello<br>10/06/2020 | Il Responsabile integrazione fra le varie prestazioni specialistiche<br>Ing. G. Cassani | Alpina S.p.A.<br>Dott. Ing. P. Galvanin |

| COMMESSA | LOTTO | FASE | ENTE | TIPO DOC. | OPERA/DISCIPLINA | PROGR. | REV. | SCALA: |
|---|---|---|---|---|---|---|---|---|
| IF28 | 01 | E | ZZ | P6 | BB0000 | 001 | B | 1:2000 |

| Rev. | Descrizione | Redatto | Data | Verificato | Data | Approvato | Data | Autorizzato Data |
|---|---|---|---|---|---|---|---|---|
| A | Emissione per consegna | P. Santella | 21/02/2020 | A. Resta | 21/02/2020 | M. Vernaleone | 21/02/2020 | P. Galvanin |
| B | Recepimento istruttoria | P. Santella | 10/06/2020 | A. Resta | 10/06/2020 | M. Vernaleone | 10/06/2020 | 10/06/2020 |
| | | | | | | | | |
| | | | | | | | | |
| | | | | | | | | |

File: IF2801EZZP6BB0000001B.dwg | n.Elab.: -