


LEGENDA

BONIFICA ORDIGNI ESPLOSMIVI SECONDO LE DISPOSIZIONI "BST 2020"

	BONIFICA SUPERFICIALE: PRELIMINARMENTE ALLE ATTIVITÀ DI BONIFICA PROFONDA SARÀ ESEGUITA LA BONIFICA SUPERFICIALE ESTESA A TUTTA L'AREA DI INTERVENTO CON PROFONDITÀ = 1m
	BONIFICA ORDIGNI ESPLOSMIVI IN AREE DI ESPROPRIO GIÀ INDIVIDUATE DA ELABORATI DEL PROGETTO DEFINITIVO: BONIFICA PROFONDA ESTESA A TUTTA L'AREA DI INTERVENTO CON PROFONDITÀ 3 m (GARANZIA 4 m)
	BONIFICA ORDIGNI ESPLOSMIVI IN AREE DI ESPROPRIO GIÀ INDIVIDUATE DA ELABORATI DEL PROGETTO DEFINITIVO: BONIFICA PROFONDA ESTESA A TUTTA L'AREA DI INTERVENTO SOTTO LA PROFONDITÀ DI 5 m (PROFONDITÀ 7 m, GARANZIA 8 m)
	BONIFICA ORDIGNI ESPLOSMIVI IN AREE DI ESPROPRIO PREVISTE IN PROGETTO ESECUTIVO: BONIFICA PROFONDA ESTESA A TUTTA L'AREA DI INTERVENTO CON PROFONDITÀ 3 m (GARANZIA 4 m)
	BONIFICA ORDIGNI ESPLOSMIVI IN AREE DI ESPROPRIO PREVISTE IN PROGETTO ESECUTIVO: BONIFICA PROFONDA ESTESA A TUTTA L'AREA DI INTERVENTO SOTTO LA PROFONDITÀ DI 5 m (PROFONDITÀ 7 m, GARANZIA 8 m)

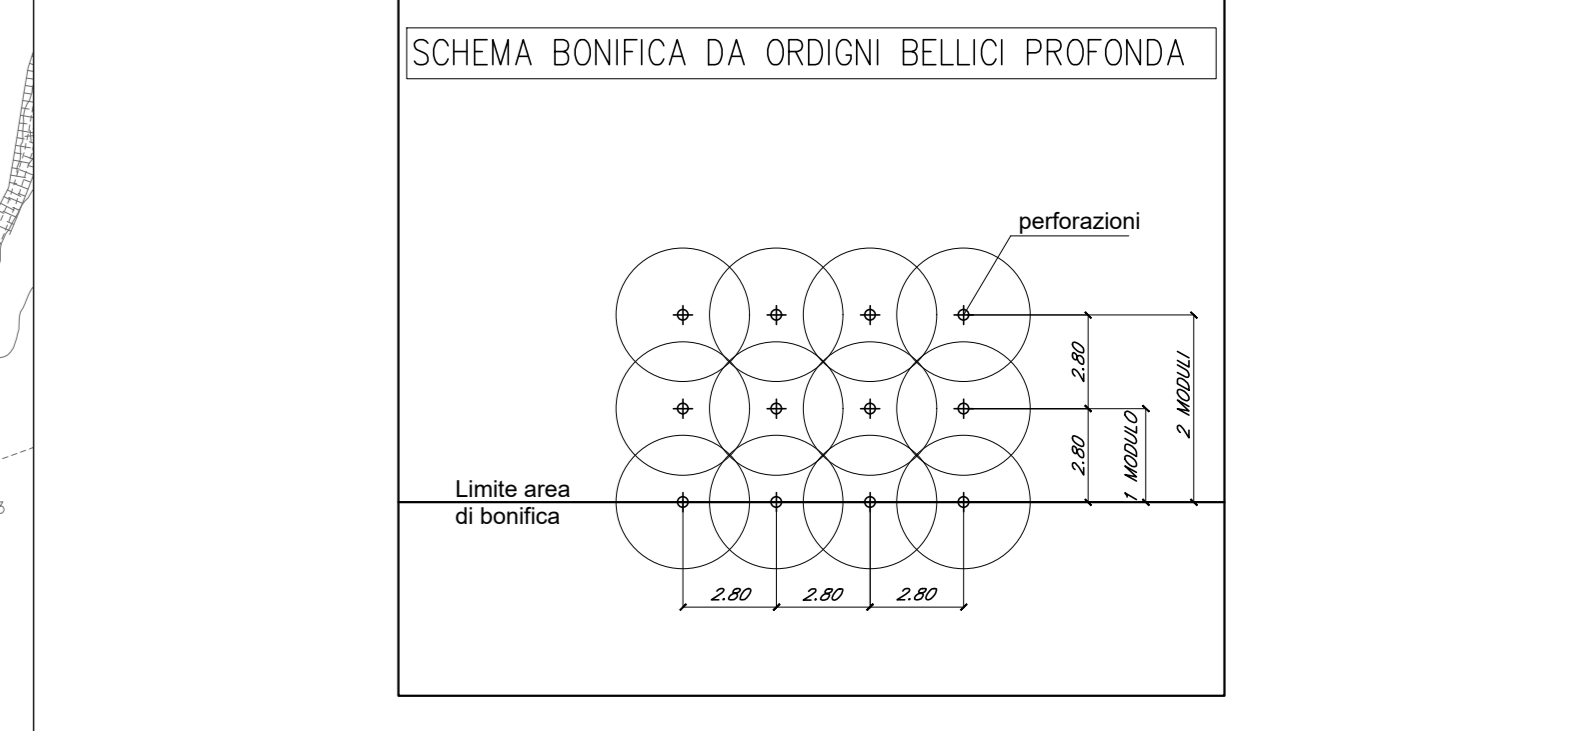

COMMITTENTE: RFI - GRUPPO FERROVIE DELLO STATO ITALIANE

DIREZIONE LAVORI: ITALFERR - GRUPPO FERROVIE DELLO STATO ITALIANE

APPALTATORE: HirpiniaAV

CONSORZIO: salini impreglio, ASTALDI

PROGETTAZIONE: ROCKSOIL S.p.A.

MANDATARIA: NETENGINEERING, Alpina S.p.A.

PROGETTO ESECUTIVO

ITINERARIO NAPOLI - BARI
RADDOPPIO TRATTA APICE - ORSARA
I LOTTO FUNZIONALE APICE - HIRPINIA
BONIFICA ORDIGNI ESPLOSMIVI

Planimetria di progetto con B.O.E.
 Tavola 2 di 11

APPALTATORE Consorzio HIRPINIA AV Il Direttore Tecnico Ing. Vincenzo Morillo 10/06/2020	DIRETTORE DELLA PROGETTAZIONE Il Responsabile integrazione fra le varie prestazioni specialistiche Ing. G. Casiani	PROGETTISTA Alpina S.p.A. Dott. Ing. P. Galvani
---	--	--

COMMESSA	LOTTO	FASE	ENTE	TIPO DOC.	OPERA/DISCIPLINA	PROGR.	REV.	SCALA:
IF28	01	E	ZZ	P6	BB0000	002	B	1:2000

Rev.	Descrizione	Redatto	Data	Verificato	Data	Approvato	Data	Autorizzato Data
A	Emessa per consegna	P. Santella	21/03/20	A. Resta	21/03/20	M. Veronesi	21/03/20	P. Galvani
B	Revisione sintetica	P. Santella	10/06/20	A. Resta	10/06/20	M. Veronesi	10/06/20	