


LEGENDA

BONIFICA ORDIGNI ESPLOSMI SECONDO LE DISPOSIZIONI "BST 2020"

| | |
|--|--|
| | BONIFICA SUPERFICIALE: PRELIMINARMENTE ALLE ATTIVITÀ DI BONIFICA PROFONDA SARÀ ESEGUITA LA BONIFICA SUPERFICIALE ESTESA A TUTTA L'AREA DI INTERVENTO CON PROFONDITÀ = 1m |
| | BONIFICA ORDIGNI ESPLOSMI IN AREE DI ESPROPRIO GIÀ INDIVIDUATE DA ELABORATI DEL PROGETTO DEFINITIVO: BONIFICA PROFONDA ESTESA A TUTTA L'AREA DI INTERVENTO CON PROFONDITÀ 3 m (GARANZIA 4 m) |
| | BONIFICA ORDIGNI ESPLOSMI IN AREE DI ESPROPRIO GIÀ INDIVIDUATE DA ELABORATI DEL PROGETTO DEFINITIVO: BONIFICA PROFONDA ESTESA A TUTTA L'AREA DI INTERVENTO SOTTO LA PROFONDITÀ DI 5 m (PROFONDITÀ 7 m, GARANZIA 8 m) |
| | BONIFICA ORDIGNI ESPLOSMI IN AREE DI ESPROPRIO PREVISTE IN PROGETTO ESECUTIVO: BONIFICA PROFONDA ESTESA A TUTTA L'AREA DI INTERVENTO CON PROFONDITÀ 3 m (GARANZIA 4 m) |
| | BONIFICA ORDIGNI ESPLOSMI IN AREE DI ESPROPRIO PREVISTE IN PROGETTO ESECUTIVO: BONIFICA PROFONDA ESTESA A TUTTA L'AREA DI INTERVENTO SOTTO LA PROFONDITÀ DI 5 m (PROFONDITÀ 7 m, GARANZIA 8 m) |

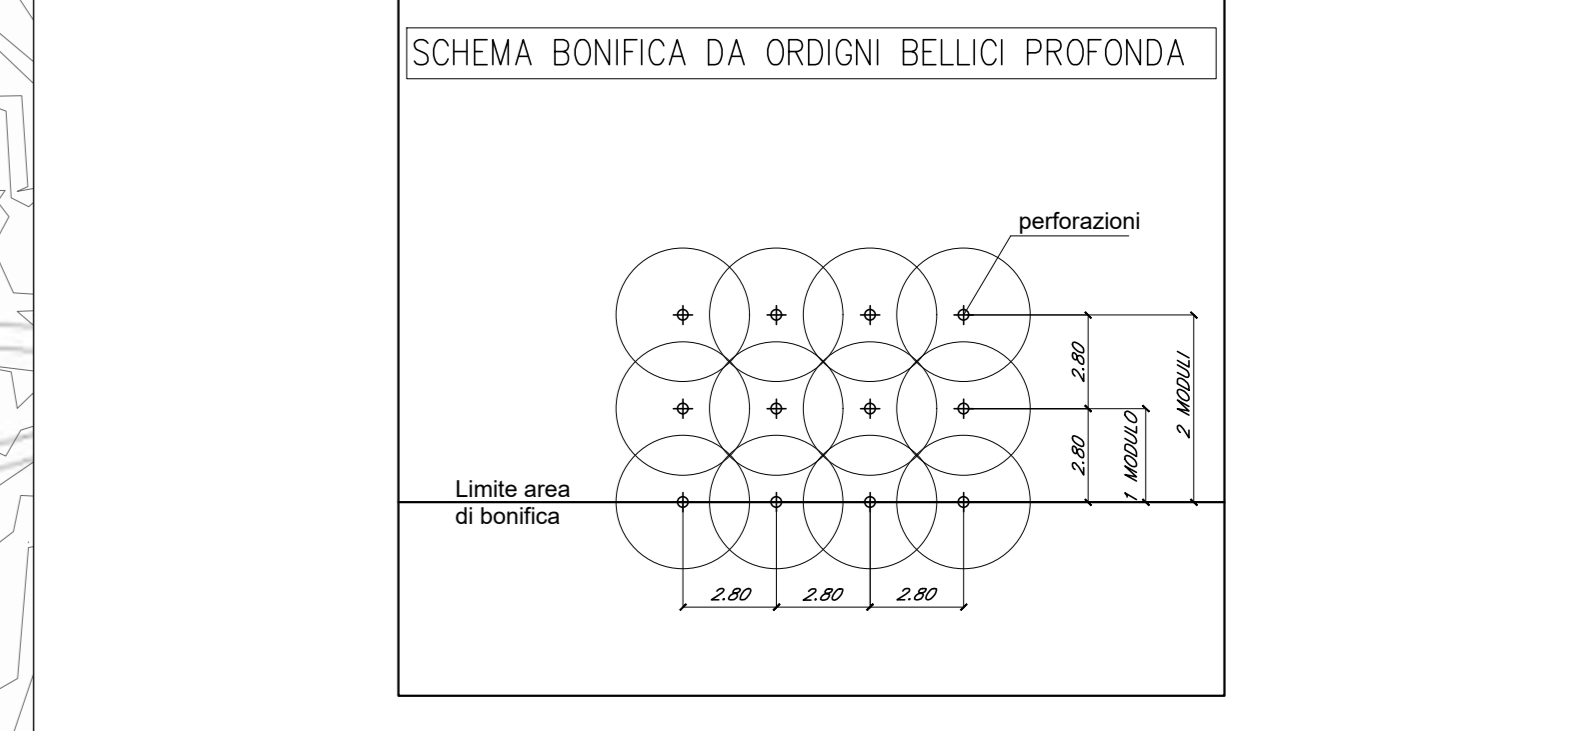

COMMITTENTE: **RFI** GRUPPO FERROVIE DELLO STATO ITALIANE

DIREZIONE LAVORI: **ITALFERR** GRUPPO FERROVIE DELLO STATO ITALIANE

APPALTATORE: **HirpiniaAV**

CONSORZIO: **salini impreglio** SOCI: **ASTALDI**

PROGETTAZIONE: **ROCKSOIL** MANDATARIA: **NETENGINEERING** MANDANTE: **Alpina**

PROGETTO ESECUTIVO

ITINERARIO NAPOLI - BARI RADDOPPIO TRATTA APICE - ORSARA I LOTTO FUNZIONALE APICE - HIRPINIA

BONIFICA ORDIGNI ESPLOSMI

Planimetria di progetto con B.O.E.
Tavola 3 di 11

| | | | | | | | | |
|---|--|---|----------|------------|------------------|-------------|----------|------------------|
| APPALTATORE Consorzio HIRPINIA AV Il Direttore Tecnico Ing. Vincenzo Morello 10/06/2020 | DIRETTORE DELLA PROGETTAZIONE Il Responsabile integrazione fra le varie prestazioni specialistiche Ing. G. Casiani | PROGETTISTA Alpina Dott. Ing. P. Galvani | | | | | | |
| COMMESSA | LOTTO | FASE | ENTE | TIPO DOC. | OPERA/DISCIPLINA | PROGR. | REV. | SCALA: |
| IF28 | 01 | E | ZZ | P6 | BB0000 | 003 | B | 1:2000 |
| Rev. | Descrizione | Redatto | Data | Verificato | Data | Approvato | Data | Autorizzato Data |
| A | Emissione per consegna | P. Santella | 21/03/20 | A. Resta | 21/03/20 | M. Veronesi | 21/03/20 | P. Galvani |
| B | Regolazione grafica | P. Santella | 10/06/20 | A. Resta | 10/06/20 | M. Veronesi | 10/06/20 | |