


**LEGENDA**

**BONIFICA ORDIGNI ESPLOSIVI SECONDO LE DISPOSIZIONI "BST 2020"**

	BONIFICA SUPERFICIALE: PRELIMINARMENTE ALLE ATTIVITÀ DI BONIFICA PROFONDA SARÀ ESEGUITA LA BONIFICA SUPERFICIALE ESTESA A TUTTA L'AREA DI INTERVENTO CON PROFONDITÀ = 1m
	BONIFICA ORDIGNI ESPLOSIVI IN AREE DI ESPROPRIO GIÀ INDIVIDUATE DA ELABORATI DEL PROGETTO DEFINITIVO: BONIFICA PROFONDA ESTESA A TUTTA L'AREA DI INTERVENTO CON PROFONDITÀ 3 m (GARANZIA 4 m)
	BONIFICA ORDIGNI ESPLOSIVI IN AREE DI ESPROPRIO GIÀ INDIVIDUATE DA ELABORATI DEL PROGETTO DEFINITIVO: BONIFICA PROFONDA ESTESA A TUTTA L'AREA DI INTERVENTO SOTTO LA PROFONDITÀ DI 5 m (PROFONDITÀ 7 m, GARANZIA 8 m)
	BONIFICA ORDIGNI ESPLOSIVI IN AREE DI ESPROPRIO PREVISTE IN PROGETTO ESECUTIVO: BONIFICA PROFONDA ESTESA A TUTTA L'AREA DI INTERVENTO CON PROFONDITÀ 3 m (GARANZIA 4 m)
	BONIFICA ORDIGNI ESPLOSIVI IN AREE DI ESPROPRIO PREVISTE IN PROGETTO ESECUTIVO: BONIFICA PROFONDA ESTESA A TUTTA L'AREA DI INTERVENTO SOTTO LA PROFONDITÀ DI 5 m (PROFONDITÀ 7 m, GARANZIA 8 m)

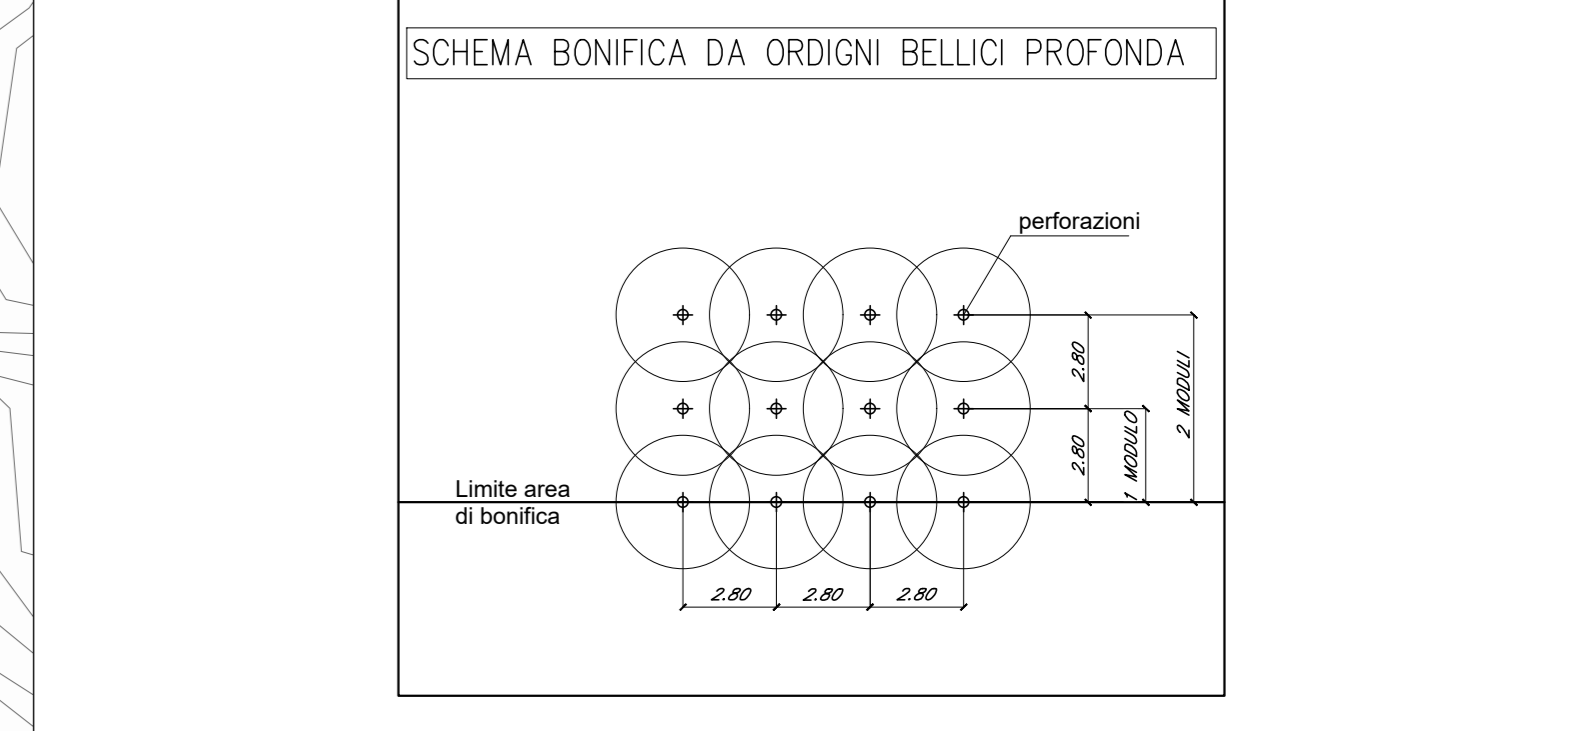

**COMMITTENTE:** **GRUPPO FERROVIE DELLO STATO ITALIANO**

**DIREZIONE LAVORI:** **GRUPPO FERROVIE DELLO STATO ITALIANO**

**APPALTATORE:** **Hirpinia AV**

**CONSORZIO:** **salini impreglio**

**SOCI:** **ASTALDI**

**PROGETTAZIONE:** **ROCKSOIL S.p.A.**

**MANDATARIA:** **NET ENGINEERING**

**MANDANTE:** **Alpina S.p.A.**

**PROGETTO ESECUTIVO**

**ITINERARIO NAPOLI - BARI**  
**RADDOPPIO TRATTA APICE - ORSARA**  
**I LOTTO FUNZIONALE APICE - HIRPINIA**  
**BONIFICA ORDIGNI ESPLOSIVI**

Planimetria di progetto con B.O.E.  
 Tavola 5 di 11

<b>APPALTATORE</b> Consorzio HIRPINIA AV Il Direttore Tecnico Ing. Vincenzo Morello 10/06/2020	<b>DIRETTORE DELLA PROGETTAZIONE</b> Il Responsabile integrazione fra le varie prestazioni specialistiche Ing. G. Casarri	<b>PROGETTISTA</b> <b>Alpina S.p.A.</b> Dott. Ing. P. Galvani
--	---	---

COMMESSA	LOTTO	FASE	ENTE	TIPO DOC.	OPERA/DISCIPLINA	PROGR.	REV.	SCALA:
IF28	01	E	ZZ	P6	BB0000	005	B	1:2000

Rev.	Descrizione	Redatto	Data	Verificato	Data	Approvato	Data	Autorizzato Data
A	Emissione per consegna	P. Santella	21/03/20	A. Resta	21/03/20	M. Veronesi	21/03/20	P. Galvani
B	Revisione sintetica	P. Santella	10/06/20	A. Resta	10/06/20	M. Veronesi	10/06/20	

File: IP2801EZZP8BB000005B.dwg