


LEGENDA

BONIFICA ORDIGNI ESPLOSMIVI SECONDO LE DISPOSIZIONI "BST 2020"

	BONIFICA SUPERFICIALE: PRELIMINARMENTE ALLE ATTIVITÀ DI BONIFICA PROFONDA SARÀ ESEGUITA LA BONIFICA SUPERFICIALE ESTESA A TUTTA L'AREA DI INTERVENTO CON PROFONDITÀ = 1m
	BONIFICA ORDIGNI ESPLOSMIVI IN AREE DI ESPROPRIO GIÀ INDIVIDUATE DA ELABORATI DEL PROGETTO DEFINITIVO: BONIFICA PROFONDA ESTESA A TUTTA L'AREA DI INTERVENTO CON PROFONDITÀ 3 m (GARANZIA 4 m)
	BONIFICA ORDIGNI ESPLOSMIVI IN AREE DI ESPROPRIO GIÀ INDIVIDUATE DA ELABORATI DEL PROGETTO DEFINITIVO: BONIFICA PROFONDA ESTESA A TUTTA L'AREA DI INTERVENTO SOTTO LA PROFONDITÀ DI 5 m (PROFONDITÀ 7 m, GARANZIA 8 m)
	BONIFICA ORDIGNI ESPLOSMIVI IN AREE DI ESPROPRIO PREVISTE IN PROGETTO ESECUTIVO: BONIFICA PROFONDA ESTESA A TUTTA L'AREA DI INTERVENTO CON PROFONDITÀ 3 m (GARANZIA 4 m)
	BONIFICA ORDIGNI ESPLOSMIVI IN AREE DI ESPROPRIO PREVISTE IN PROGETTO ESECUTIVO: BONIFICA PROFONDA ESTESA A TUTTA L'AREA DI INTERVENTO SOTTO LA PROFONDITÀ DI 5 m (PROFONDITÀ 7 m, GARANZIA 8 m)

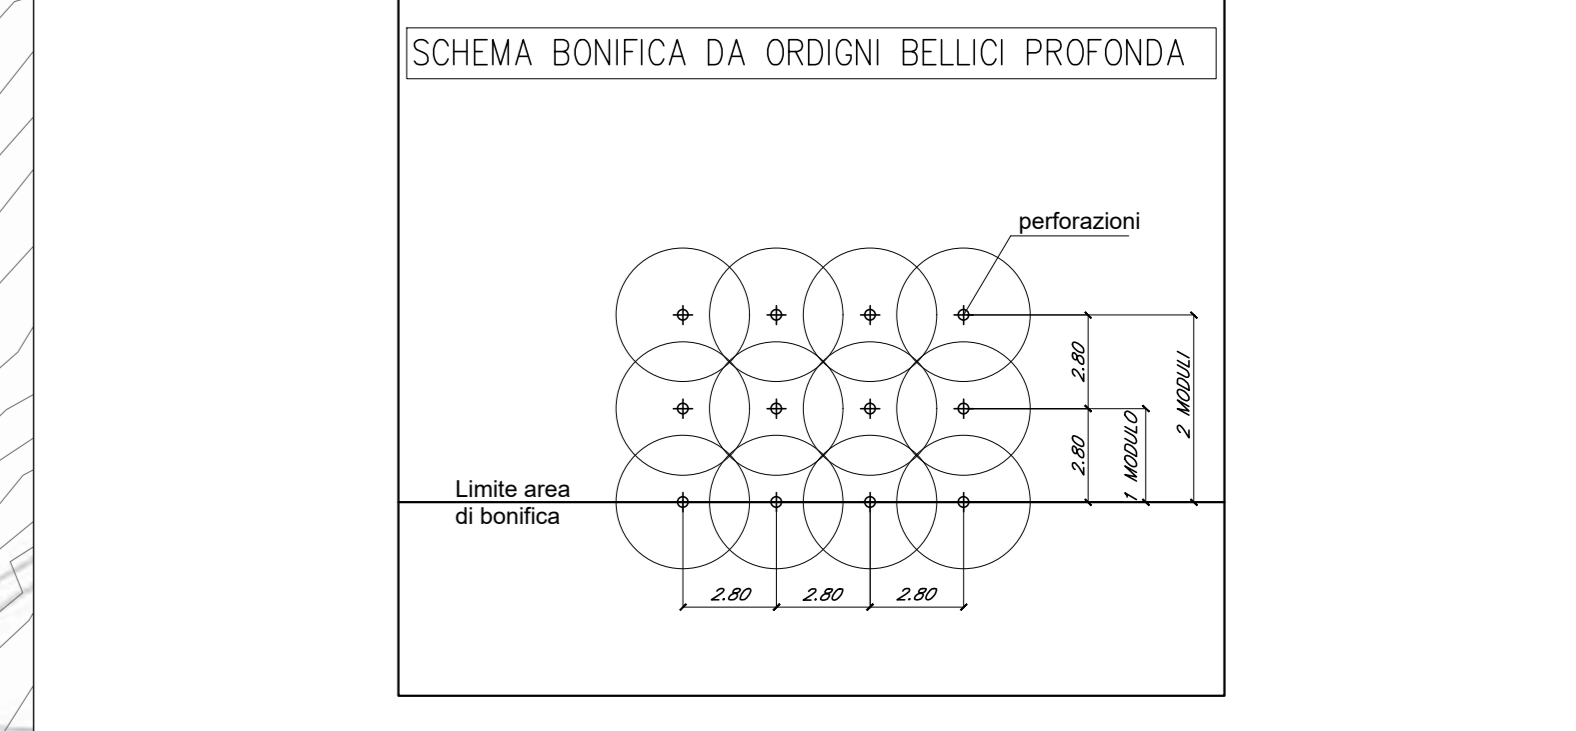

COMMITENTE: **GRUPPO FERROVIE DELLO STATO ITALIANE**

DIREZIONE LAVORI: **GRUPPO FERROVIE DELLO STATO ITALIANE**

APPALTATORE: **HirpiniaAV**

CONSORZIO: **salini impreglio** | **ASTALDI**

PROGETTAZIONE: **ROCKSOIL S.p.A.** | **NETENGINEERING** | **Alpina S.p.A.**

MANDATARIA: **NETENGINEERING** | **MANDANTE:** **Alpina S.p.A.**

PROGETTO ESECUTIVO

ITINERARIO NAPOLI - BARI
RADDOPPIO TRATTA APICE - ORSARA
I LOTTO FUNZIONALE APICE - HIRPINIA
BONIFICA ORDIGNI ESPLOSMIVI

Planimetria di progetto con B.O.E.
 Tavola 6 di 11

APPALTATORE Consorzio HIRPINIA AV Il Direttore Tecnico Ing. Vincenzo Morello 10/06/2020	DIRETTORE DELLA PROGETTAZIONE Il Responsabile integrazione fra le varie prestazioni specialistiche Ing. G. Casiani	PROGETTISTA Alpina S.p.A. Dott. Ing. P. Galvani
--	---	---

COMMESSA	LOTTO	FASE	ENTE	TIPO DOC.	OPERA/DISCIPLINA	PROGR.	REV.	SCALA:
I F 2 8	01	E	ZZ	P 6	B B 0 0 0	0 0 6	B	1:2000

Rev.	Descrizione	Redatto	Data	Verificato	Data	Approvato	Data	Autorizzato Data
A	Emissione per consegna	P. Santella	21/03/20	A. Resta	21/03/20	M. Veronesi	21/03/20	P. Galvani
B	Revisione sistema	P. Santella	10/03/20	A. Resta	10/03/20	M. Veronesi	10/03/20	

File: IP2801EZZP8B0000006B.dwg | n. Esib. : -