


LEGENDA

BONIFICA ORDIGNI ESPLOSMIVI SECONDO LE DISPOSIZIONI "BST 2020"

	BONIFICA SUPERFICIALE: PRELIMINARMENTE ALLE ATTIVITÀ DI BONIFICA PROFONDA SARÀ ESEGUITA LA BONIFICA SUPERFICIALE ESTESA A TUTTA L'AREA DI INTERVENTO CON PROFONDITÀ = 1m
	BONIFICA ORDIGNI ESPLOSMIVI IN AREE DI ESPROPRIO GIÀ INDIVIDUATE DA ELABORATI DEL PROGETTO DEFINITIVO: BONIFICA PROFONDA ESTESA A TUTTA L'AREA DI INTERVENTO CON PROFONDITÀ 3 m (GARANZIA 4 m)
	BONIFICA ORDIGNI ESPLOSMIVI IN AREE DI ESPROPRIO GIÀ INDIVIDUATE DA ELABORATI DEL PROGETTO DEFINITIVO: BONIFICA PROFONDA ESTESA A TUTTA L'AREA DI INTERVENTO SOTTO LA PROFONDITÀ DI 5 m (PROFONDITÀ 7 m, GARANZIA 8 m)
	BONIFICA ORDIGNI ESPLOSMIVI IN AREE DI ESPROPRIO PREVISTE IN PROGETTO ESECUTIVO: BONIFICA PROFONDA ESTESA A TUTTA L'AREA DI INTERVENTO CON PROFONDITÀ 3 m (GARANZIA 4 m)
	BONIFICA ORDIGNI ESPLOSMIVI IN AREE DI ESPROPRIO PREVISTE IN PROGETTO ESECUTIVO: BONIFICA PROFONDA ESTESA A TUTTA L'AREA DI INTERVENTO SOTTO LA PROFONDITÀ DI 5 m (PROFONDITÀ 7 m, GARANZIA 8 m)

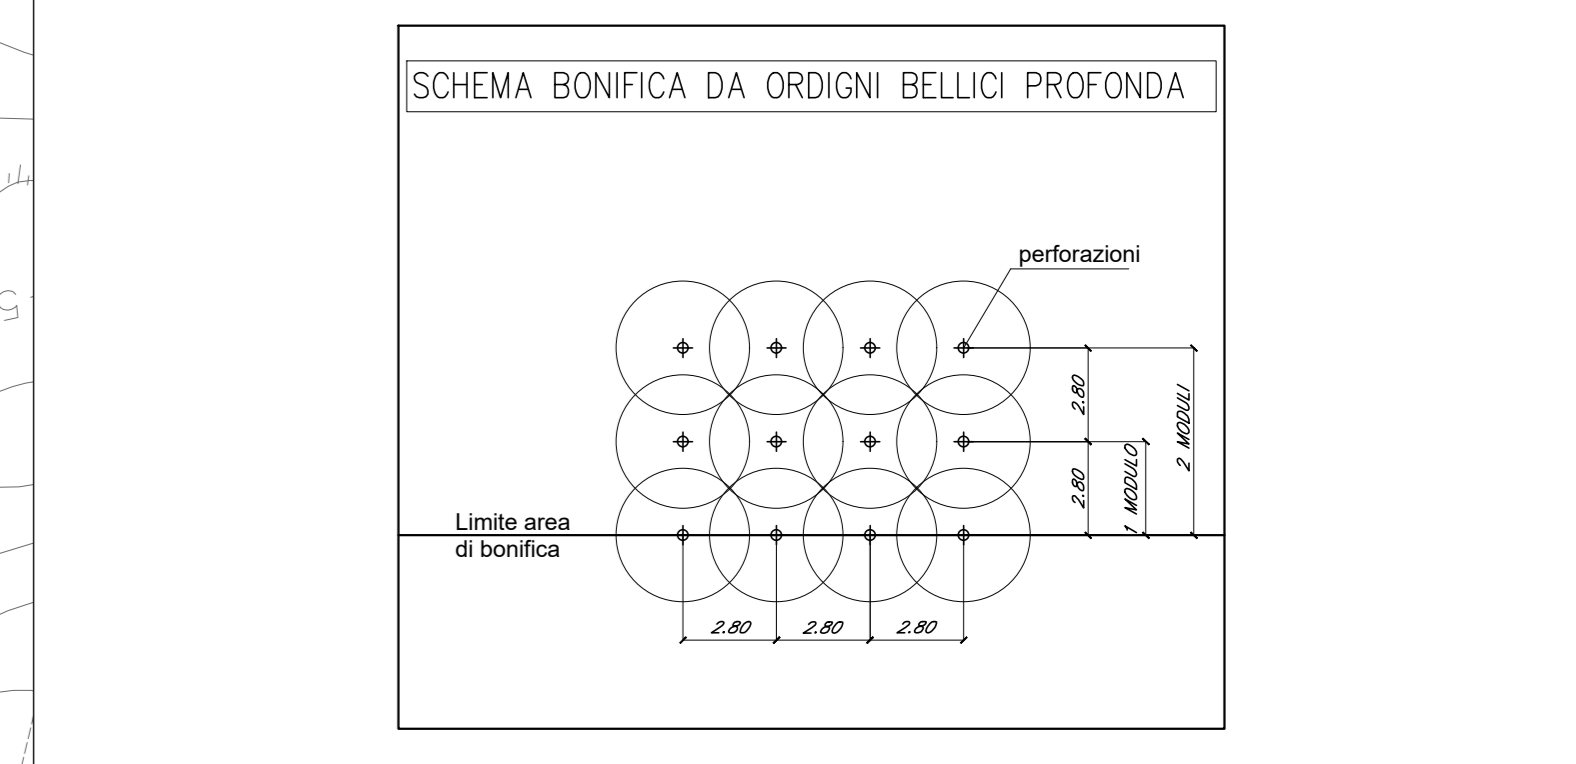

COMMITTENTE: **GRUPPO FERROVIE DELLO STATO ITALIANO**

DIREZIONE LAVORI: **GRUPPO FERROVIE DELLO STATO ITALIANO**

APPALTATORE: **HirpiniaAV**

CONSORZIO: **salini impregilo**

SOCl: **ASTALDI**

PROGETTAZIONE: **ROCKSOIL s.p.a.**

MANDATARIA: **NET ENGINEERING**

MANDANTE: **Alpina s.p.a.**

PROGETTO ESECUTIVO

ITINERARIO NAPOLI - BARI
RADDOPPIO TRATTA APICE - ORSARA
I LOTTO FUNZIONALE APICE - HIRPINIA
BONIFICA ORDIGNI ESPLOSMIVI

Planimetria di progetto con B.O.E.
 Tavola 8 di 11

APPALTATORE Consorzio HIRPINIA AV il Direttore Tecnico Ing. Vincenzo Morillo 10/06/2020	DIRETTORE DELLA PROGETTAZIONE il Responsabile integrazione fra le varie prestazioni specialistiche Ing. G. Casiani	PROGETTISTA Alpina s.p.a. Dott. Ing. P. Galvani
--	--	---

COMMESSA LOTTO FASE ENTE TIPO DOC. OPERA/DISCIPLINA PROGR. REV. SCALA:

I|F|2|8 **0|1** **E** **Z|Z** **P|6** **B|B|0|0|0|0** **0|0|8** **B** **1:2000**

Rev.	Descrizione	Redatto	Data	Verificato	Data	Approvato	Data	Autorizzato Data
A	Emissione per consegna	P. Santella	21/03/2020	A. Resta	21/03/2020	M. Veronesi	21/03/2020	P. Galvani
B	Regolazione sistema	P. Santella	10/06/2020	A. Resta	10/06/2020	M. Veronesi	10/06/2020	

File: IP2801EZZPB080000008B.dwg n. Elab. : -