11.1

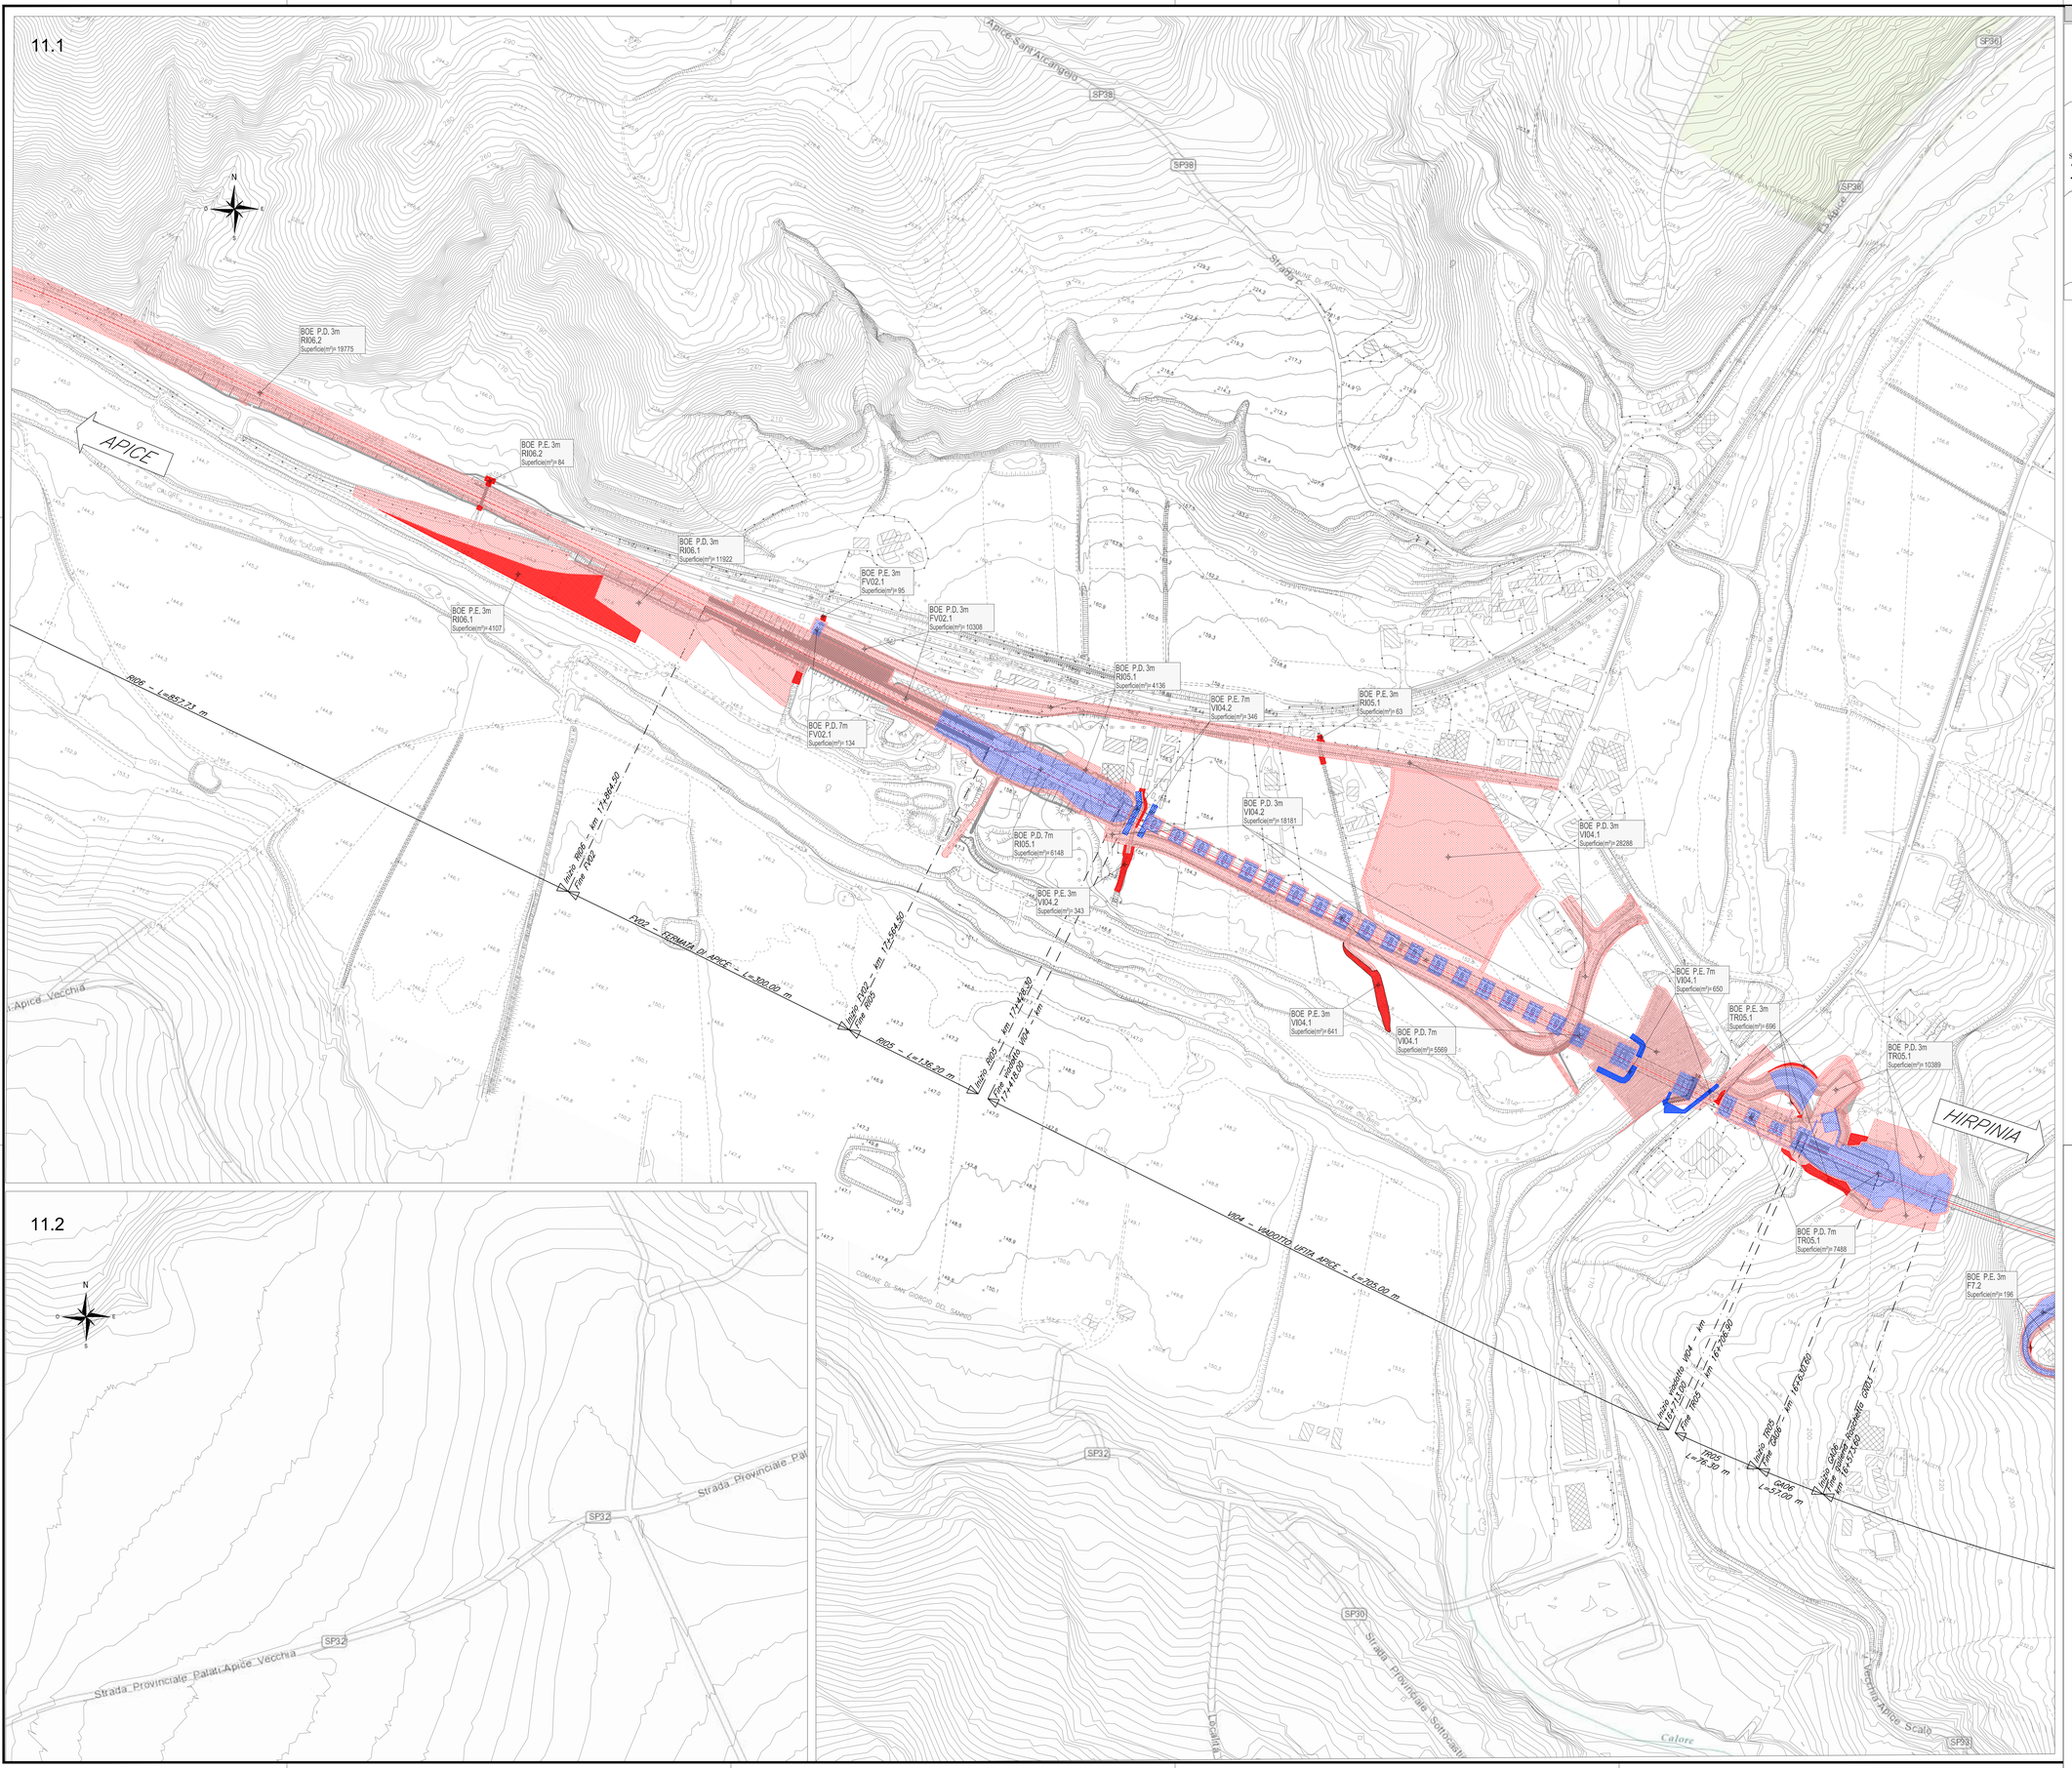

11.2

PIANTA CHIAVE

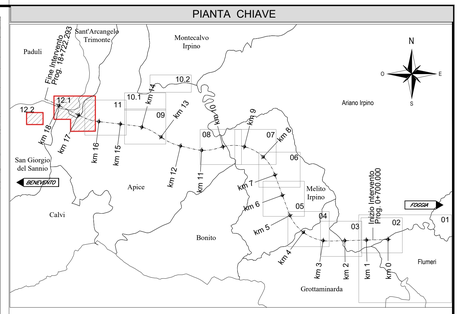

LEGENDA

BONIFICA ORDIGNI ESPLOSIVI SECONDO LE DISPOSIZIONI "BST 2020"

BONIFICA SUPERFICIALE:
PRELIMINARMENTE ALLE ATTIVITÀ DI BONIFICA PROFONDA SARÀ ESEGUITA LA BONIFICA SUPERFICIALE ESTESA A TUTTA L'AREA DI INTERVENTO CON PROFONDITÀ = 1m

- BONIFICA ORDIGNI ESPLOSIVI IN AREE DI ESPROPRIO GIA' INDIVIDUATE DA ELABORATI DEL PROGETTO DEFINITIVO: BONIFICA PROFONDA ESTESA A TUTTA L'AREA DI INTERVENTO CON PROFONDITÀ 3 m (GARANZIA 4 m)
- BONIFICA ORDIGNI ESPLOSIVI IN AREE DI ESPROPRIO GIA' INDIVIDUATE DA ELABORATI DEL PROGETTO DEFINITIVO: BONIFICA PROFONDA ESTESA A TUTTA L'AREA DI INTERVENTO SOTTO LA PROFONDITA' DI 5 m (PROFONDITA' 7 m, GARANZIA 8 m)
- BONIFICA ORDIGNI ESPLOSIVI IN AREE DI ESPROPRIO PREVISTE IN PROGETTO ESECUTIVO: BONIFICA PROFONDA ESTESA A TUTTA L'AREA DI INTERVENTO CON PROFONDITÀ 3 m (GARANZIA 4 m)
- BONIFICA ORDIGNI ESPLOSIVI IN AREE DI ESPROPRIO PREVISTE IN PROGETTO ESECUTIVO: BONIFICA PROFONDA ESTESA A TUTTA L'AREA DI INTERVENTO SOTTO LA PROFONDITA' DI 5 m (PROFONDITA' 7 m, GARANZIA 8 m)

SCHEMA BONIFICA DA ORDIGNI BELLICI PROFONDA

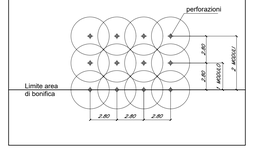

COMMITTENTE: RFI RETE FERROVIARIA ITALIANA – GRUPPO FERROVIE DELLO STATO ITALIANE

DIREZIONE LAVORI: ITALFERR – GRUPPO FERROVIE DELLO STATO ITALIANE

APPALTATORE
CONSORZIO: HirpiniaAV
SOCI: salini impregilo; ASTALDI

PROGETTAZIONE
MANDATARIA: ROCKSOIL S.p.A.
MANDANTI: NET ENGINEERING; Alpina S.p.A.

PROGETTO ESECUTIVO

ITINERARIO NAPOLI - BARI
RADDOPPIO TRATTA APICE - ORSARA
I LOTTO FUNZIONALE APICE - HIRPINIA

BONIFICA ORDIGNI ESPLOSIVI

Planimetria di progetto con B.O.E.
Tavola 11 di 11

APPALTATORE	DIRETTORE DELLA PROGETTAZIONE	PROGETTISTA
Consorzio HIRPINIA AV Il Direttore Tecnico Ing. Vincenzo Moriello 10/06/2020	Il Responsabile integrazione fra le varie prestazioni specialistiche Ing. G. Cassani	Alpina S.p.A. Dott. Ing. P. Galvanin

COMMESSA	LOTTO	FASE	ENTE	TIPO DOC.	OPERA/DISCIPLINA	PROGR.	REV.	SCALA:
I F 2 8	0 1	E	Z Z	P 6	B B 0 0 0 0	0 1 1	B	1:2000

Rev.	Descrizione	Redatto	Data	Verificato	Data	Approvato	Data	Autorizzato Data
A	Emissione per consegna	P. Santella	21/02/2020	A. Resta	21/02/2020	M. Vermaleone	21/02/2020	P. Galvanin
B	Recepimento istruttoria	P. Santella	10/06/2020	A. Resta	10/06/2020	M. Vermaleone	10/06/2020	10/06/2020

File: IF2801EZZP6BB0000011B.dwg — n.Elab.: -