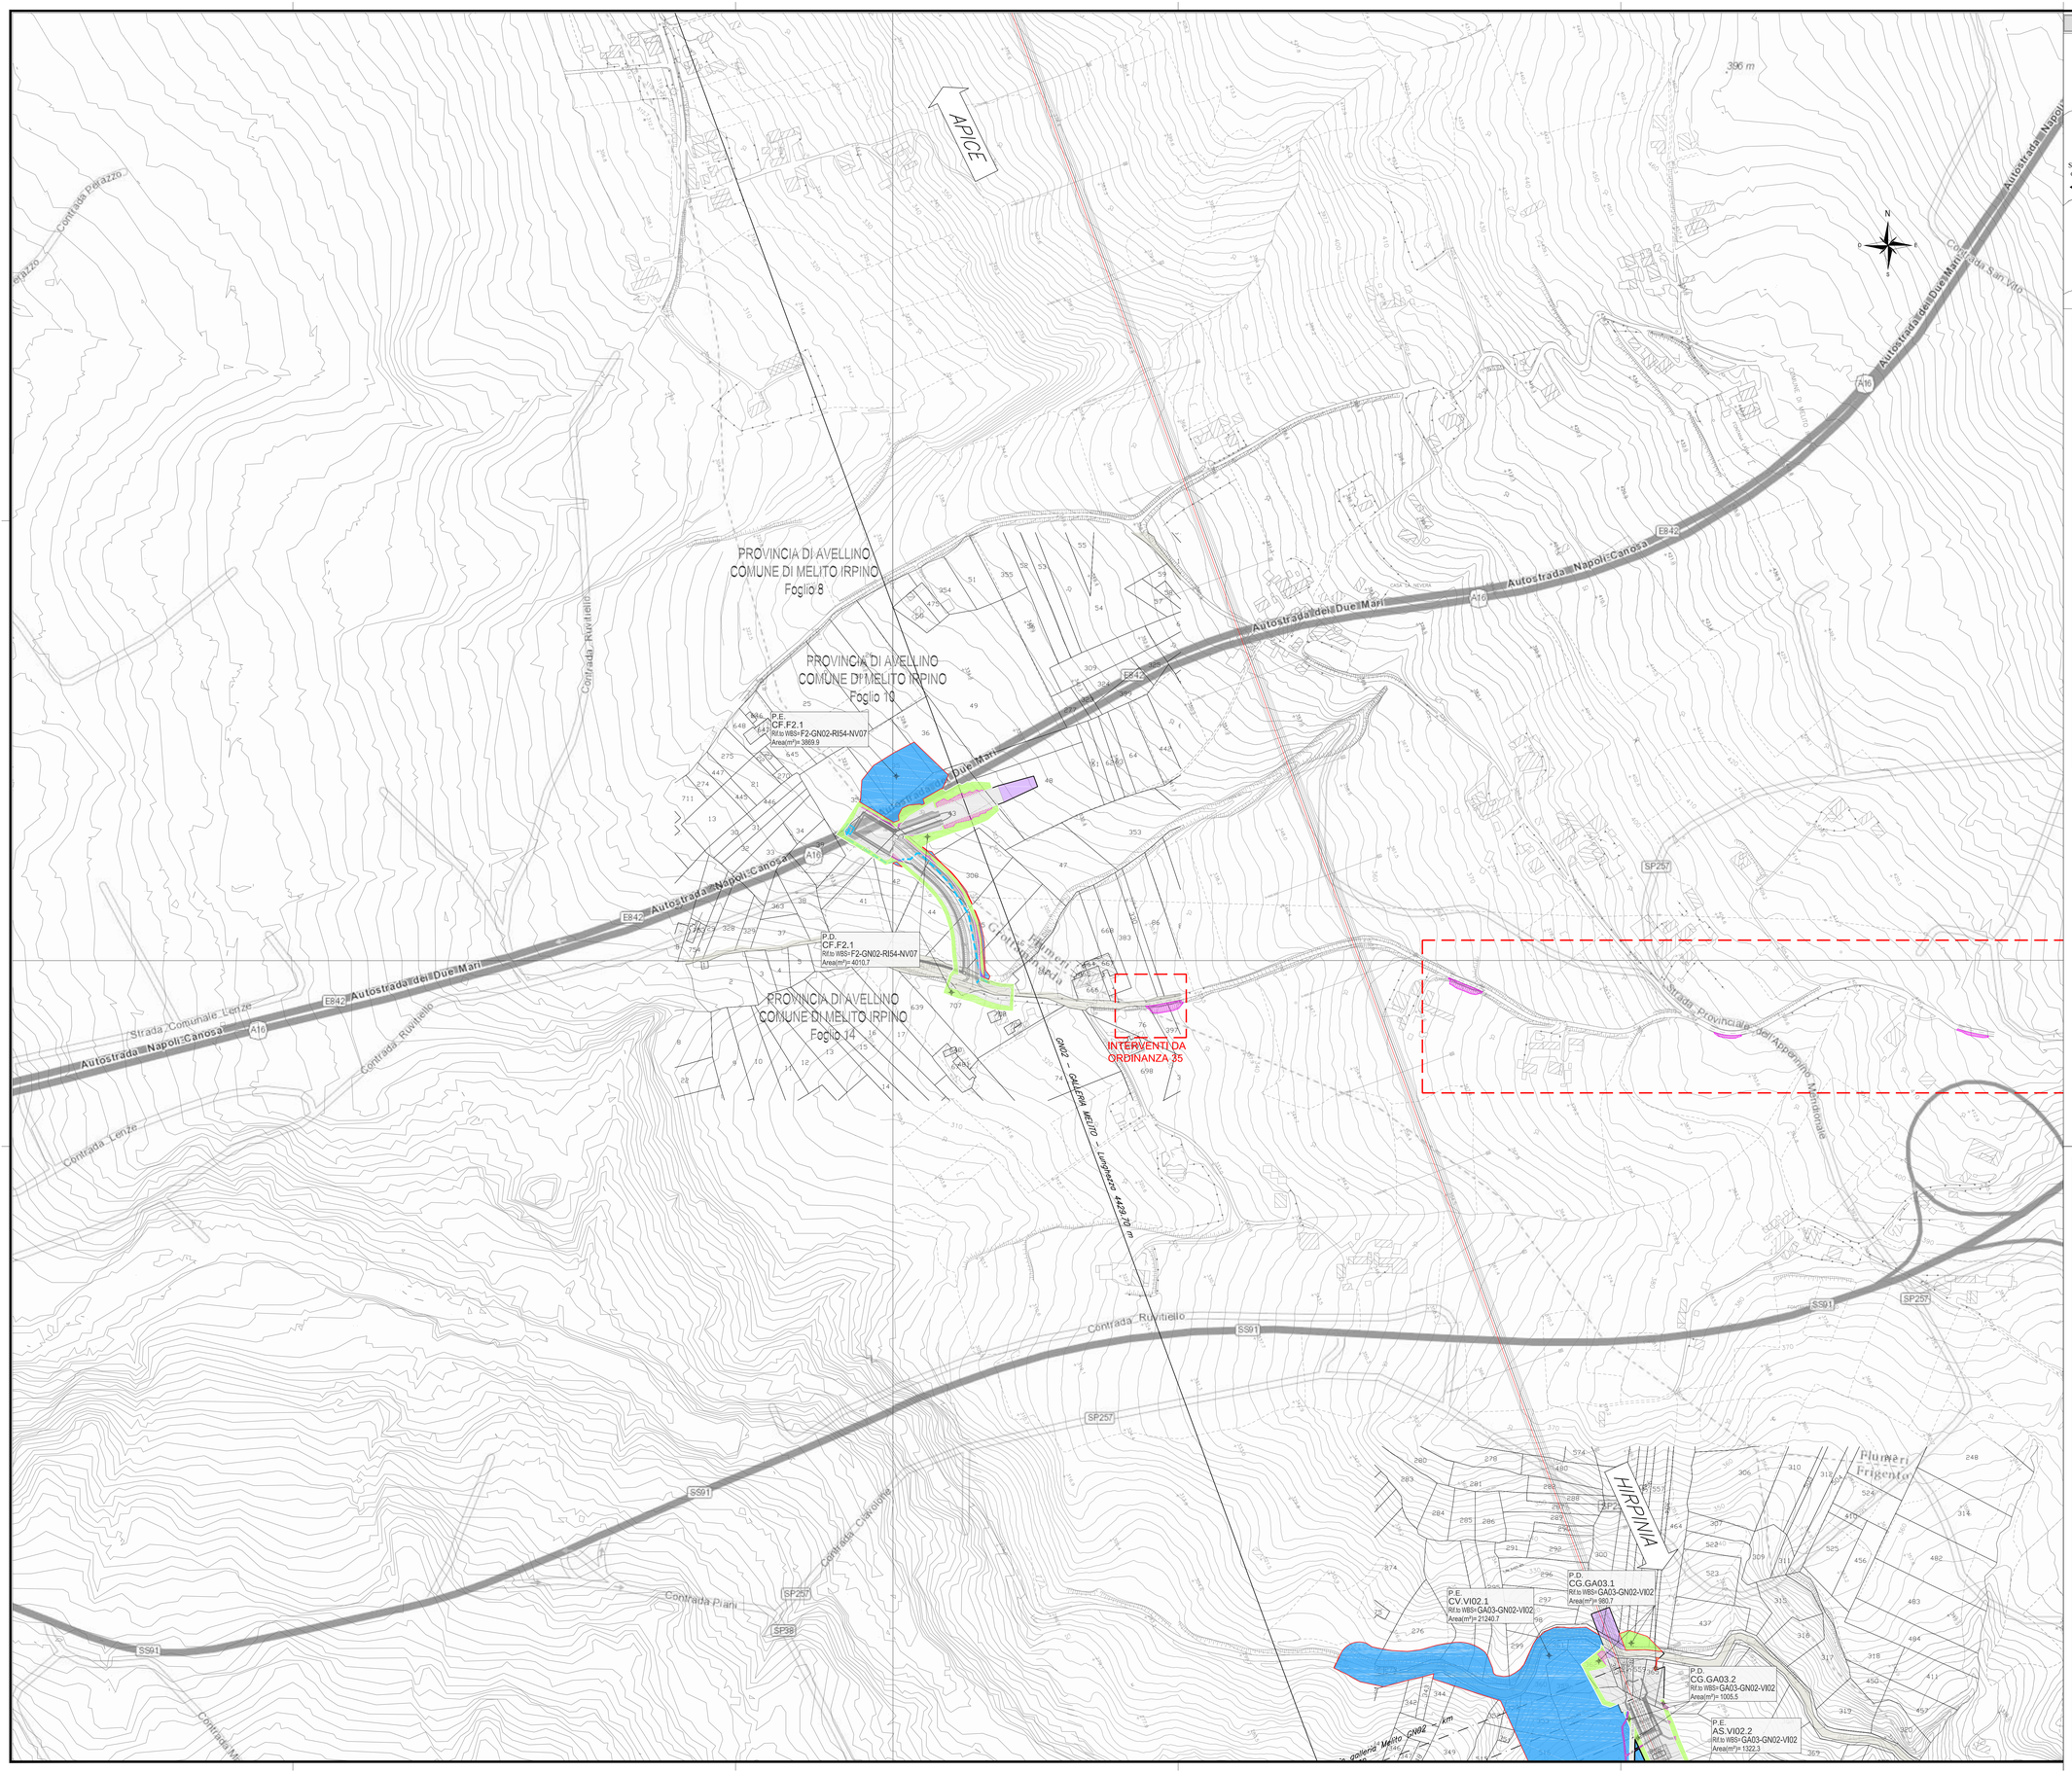

PIANTA CHIAVE

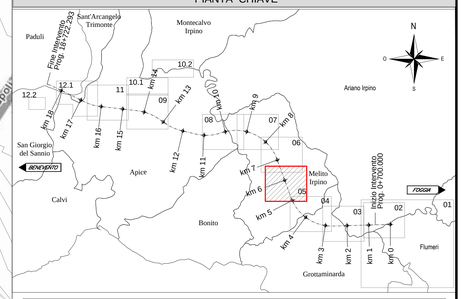

LEGENDA

TIPOLOGIA DI AREA
Area di Cantiere di riferimento
Rif.to WBS= NOME WBS
Area(m²)= AREA

Ubicazione Area di occupazione temporanea

TIPOLOGIA DI AREA :	
P.D.	AREE DI OCCUPAZIONE TEMPORANEA PREVISTE DA PROGETTO DEFINITIVO
P.E.	AREE DI OCCUPAZIONE TEMPORANEA RICHIESTE PER PROGETTO ESECUTIVO

SIMBOLO	DESCRIZIONE
	AREE ESPROPRIATE PREVISTE NEL P.D.
	AREE DI OCCUPAZIONE TEMPORANEA PREVISTE NEL P.D.
	AREE ASSERVITE PREVISTE NEL P.D.
	AREE DI ESPROPRIO AGGIUNTIVE PREVISTE NEL P.E. (VEDERE ELAB. DI RIFERIMENTO)
	AREA DI OCCUPAZIONE TEMPORANEA PREVISTE NEL P.E.
	OCCUPAZIONE TEMPORANEA PREVISTA NEL P.E. IN AREE DEMANIALI
	AREE ASSERVITE AGGIUNTIVE PREVISTE NEL P.E. (VEDERE ELAB. DI RIFERIMENTO)
	PERIMETRO AREE ESPROPRIATE PREVISTE NEL P.D.
	PERIMETRO AREE IN OCCUPAZIONE TEMPORANEA PREVISTE NEL P.E.
	SCARICHI ACQUE DI PRIMA PIOGGIA E ALTRE, CANALE O TRATTO DI CONDOTTA

ELABORATI DI RIFERIMENTO:

PER LE AREE ASSERVITE E DI ESPROPRIO AGGIUNTIVE PREVISTE NEL P.E. FARE RIFERIMENTO AI SEGUENTI ELABORATI:

–IF2801EZZBDAF0000001A Aggiornamento delle planimetrie catastali – Comune di Paduli
–IF2801EZZBDAF0000003A Aggiornamento delle planimetrie catastali – Comune di Apice
–IF2801EZZBDAF0000004A Aggiornamento delle planimetrie catastali – Comuni di Melito Irpino e Montecalvo Irpino
–IF2801EZZBDAF0000005A Aggiornamento delle planimetrie catastali – Comune di Grottaminarda
–IF2801EZZBDAF0000006A Aggiornamento delle planimetrie catastali – Comune di Ariano Irpino
–IF2801EZZBDAF0000007A Aggiornamento delle planimetrie catastali – Comuni di Flumeri e Frigento

TABELLA RIEPILOGATIVA DELLE AREE DI OCCUPAZIONE:

Aree di Occupazione Temporanea prevista da P.D.		Aree di Occupazione Temporanea prevista da P.E.	
Nome Cantiere di Riferimento	Area (m²)	Nome Cantiere di Riferimento	Area (m²)
CG.GA03.2	1219,8	AS.VI02.1	9685,0
CG.GA03.1	1043,5	AS.VI02.2	1400,4
CF.F2.1	4010,7	CV.VI02.1	21446,9
		CF.F2.1	3869,9

COMMITTENTE:

RFI RETE FERROVIARIA ITALIANA
GRUPPO FERROVIE DELLO STATO ITALIANE

DIREZIONE LAVORI:

ITALFERR
GRUPPO FERROVIE DELLO STATO ITALIANE

APPALTATORE:
CONSORZIO:

HirpiniaAV

SOCI:

salini impregilo
ASTALDI

PROGETTAZIONE:
MANDATARIA:

ROCKSOIL S.p.A.

MANDANTI:

NET ENGINEERING
Alpina S.p.A.

PROGETTO ESECUTIVO

ITINERARIO NAPOLI - BARI
RADDOPPIO TRATTA APICE - ORSARA
I LOTTO FUNZIONALE APICE - HIRPINIA

CANTIERIZZAZIONE

GENERALE
Planimetria con indicazione delle aree di occupazione temporanea per P.E.
Tavola 5 di 12

APPALTATORE	DIRETTORE DELLA PROGETTAZIONE	PROGETTISTA
Consorzio HIRPINIA AV Il Direttore Tecnico Ing. Vincenzo Morielli 10/06/2020	Il Responsabile integrazione fra le varie prestazioni specialistiche Ing. G. Cassani	Alpina S.p.A. Dott. Ing. P. Galvanin

COMMESSA	LOTTO	FASE	ENTE	TIPO DOC.	OPERA/DISCIPLINA	PROGR.	REV.	SCALA:
IF28	01	E	ZZ	P6	CA0000	015	B	1:2000

Rev.	Descrizione	Redatto	Data	Verificato	Data	Approvato	Data	Autorizzato Data
A	Emissione per consegna	V. Arrigotti	21/02/2020	A. Restia	21/02/2020	M. Vernaleone	21/02/2020	P. Galvanin
B	Recepimento istruttoria	V. Arrigotti	10/06/2020	A. Restia	10/06/2020	M. Vernaleone	10/06/2020	10/06/2020

File: IF2801EZZP6CA0000015B.dwg

n.Elab.: 0