


KEY-PLAN - Scala 1:100.000

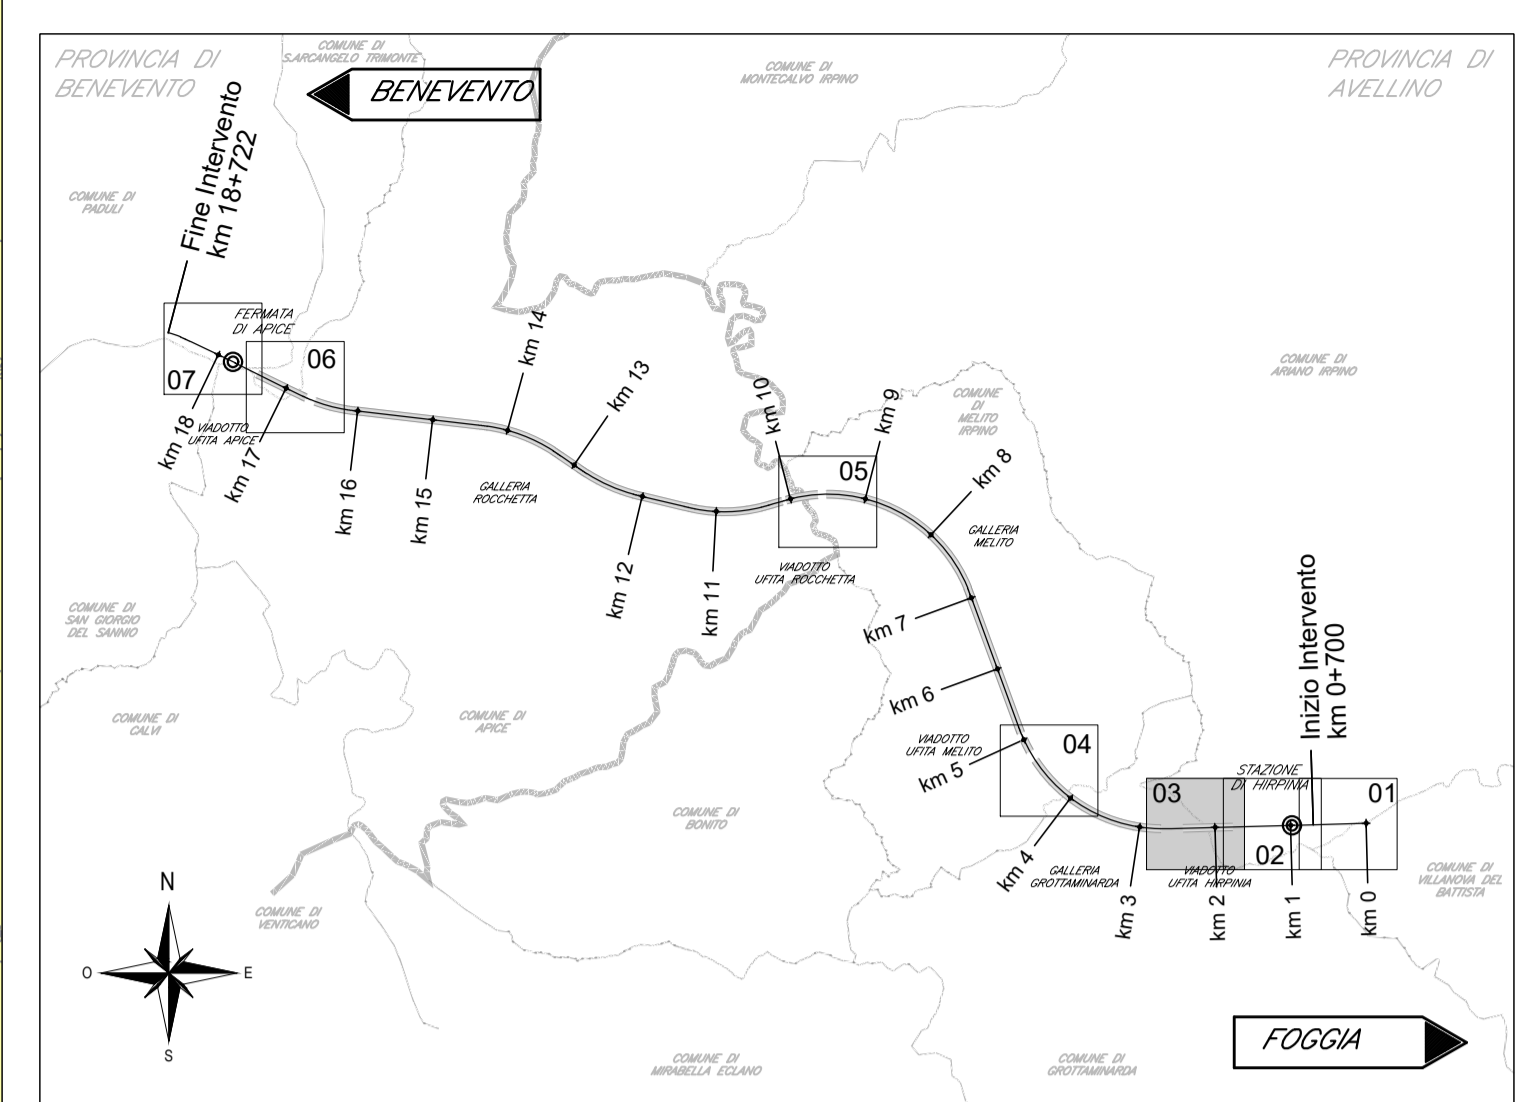

LEGENDA

- Opere di progetto
 - FASCIA A di pertinenza acustica ferroviaria (100 m)
 - FASCIA B di pertinenza acustica ferroviaria (150 m)
 - CLASSE I
Aree particolarmente protette
(D: 50 dB(A); N: 40 dB(A))
 - CLASSE II
Aree destinate ad uso prevalentemente res.
(D: 55 dB(A); N: 45 dB(A))
 - CLASSE III
Aree di tipo misto
(D: 60 dB(A); N: 50 dB(A))
 - CLASSE IV
Aree di intensa attivita' umana
(D: 65 dB(A); N: 55 dB(A))
 - CLASSE V
Aree prevalentemente industriali
(D: 70 dB(A); N: 60 dB(A))
 - CLASSE VI
Aree esclusivamente industriali
(D: 70 dB(A); N: 70 dB(A))
- RICETTORI
 - Numero ricettore fascia A / lato dispari
Numero di piani del ricettore
 - Numero ricettore fascia B / lato dispari
Numero di piani del ricettore
 - Numero ricettore fascia A / lato pari
Numero di piani del ricettore
 - Numero ricettore fascia B / lato pari
Numero di piani del ricettore
 - Ricettori abitativi (residenziali)
 - Aree di espansione edilizia (residenziali)
 - Artigianale, Commerciale e Servizi
 - Monumentale e Religioso
 - Pertinenza FS
 - Ruedri, Dismissi, Box e Depositi
 - Fabbricato da demolire

COMMITTENTE: **RFI**
RETE FERROVIARIA ITALIANA
GRUPPO FERROVIE DELLO STATO ITALIANE

DIREZIONE LAVORI: **ITALFERR**
GRUPPO FERROVIE DELLO STATO ITALIANE

APPALTATORE:
CONSORZIO: **HirpiniaAV**

SOCI: **salini impregilo** **ASTALDI**

PROGETTAZIONE:
MANDATARIA: **ROKSOJL SpA.**

MANDANTI: **NETENGINEERING** **Alpina SpA.**

PROGETTO ESECUTIVO

ITINERARIO NAPOLI - BARI
RADDOPPIO TRATTA APICE - ORSARA
I LOTTO FUNZIONALE APICE - HIRPINIA
MITIGAZIONI AMBIENTALI
INTERVENTI DI MITIGAZIONE ACUSTICA IN FASE DI ESERCIZIO

Planimetria della zonizzazione acustica e ricettori - Tavola 3 di 7

APPALTATORE Consorzio HIRPINIA AV Il Direttore Tecnico Ing. Vincenzo Moriello 21/02/2020	DIRETTORE DELLA PROGETTAZIONE Il Responsabile integrazione fra le varie prestazioni specialistiche Ing. G. Cassani	PROGETTISTA NETENGINEERING T.C.A.A.R. Tracco
--	---	---

COMMESSA	LOTTO	FASE	ENTE	TIPO DOC.	OPERA/DISCIPLINA	PROGR.	REV.	SCALA:
IF28	01	E	ZZ	P6	IM0006	003	A	1:2.000

Rev.	Descrizione	Redatto	Data	Verificato	Data	Approvato	Data	Autorizzato Data
A	Emissione per consegna	R. Tracco	21/02/2020	N. Lo Turco	21/02/2020	T. Finocchietti	21/02/2020	Ing. T. Finocchietti
								21/02/2020