


KEY-PLAN - Scala 1:100.000

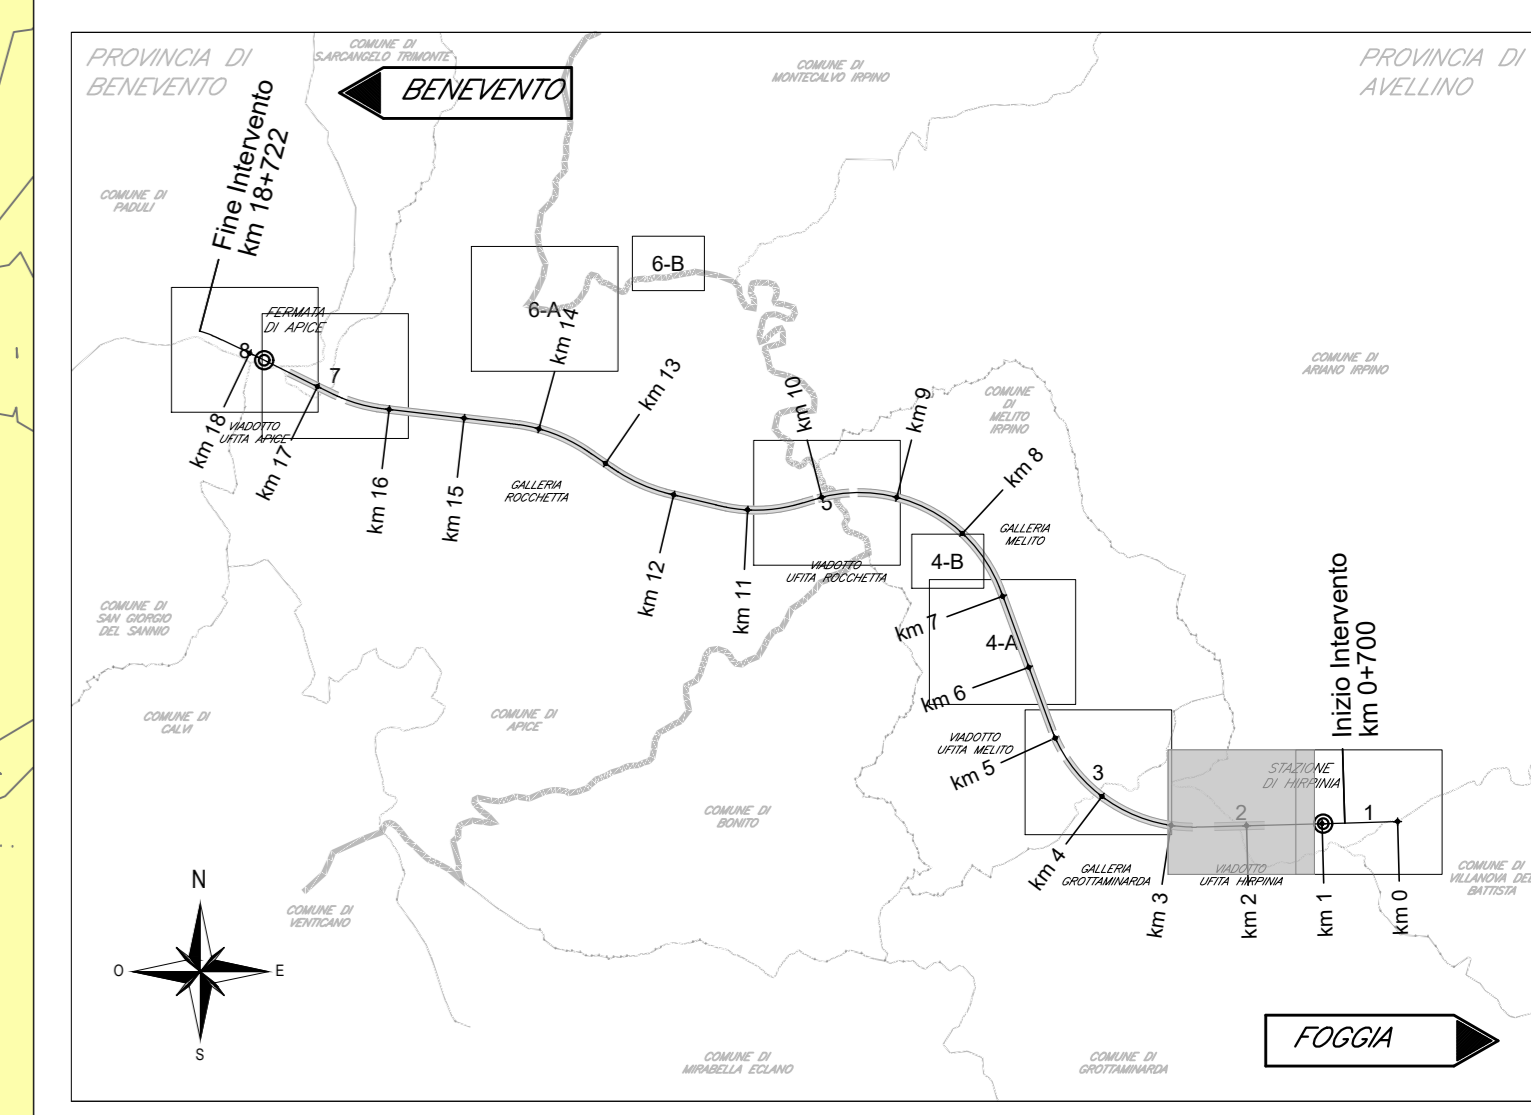

LEGENDA

- Opere di progetto
- Area di analisi influenza attività di cantiere
- RICETTORI**
 - Area di analisi influenza attività di cantiere
- Fase di esercizio**
 - Numero ricettore fascia A / lato dispari
Numero di piani del ricettore
 - Numero ricettore fascia B / lato dispari
Numero di piani del ricettore
 - Numero ricettore fascia A / lato pari
Numero di piani del ricettore
 - Numero ricettore fascia B / lato pari
Numero di piani del ricettore
- Integrazione fase di cantiere**
 - Numero ricettore
Numero di piani del ricettore
- Ricettori abitativi (residenziali)
- Artigianale, Commerciale e Servizi
- Monumentale e Religioso
- Fabbricato da demolire
- Pertinenza FS
- Ruedi, Dismessi, Box e Depositi

- MOSAICO DELLE CLASSIFICAZIONI ACUSTICHE COMUNALI**
- CLASSE I - Aree particolarmente protette (D: 50 dB(A); N: 40 dB(A))
 - CLASSE II - Aree destinate ad uso prevalentemente residenziale (D: 55 dB(A); N: 45 dB(A))
 - CLASSE III - Aree di tipo misto (D: 60 dB(A); N: 50 dB(A))
 - CLASSE IV - Aree di intensa attivita' umana (D: 65 dB(A); N: 55 dB(A))
 - CLASSE V - Aree prevalentemente industriali (D: 70 dB(A); N: 60 dB(A))
 - CLASSE VI - Aree esclusivamente industriali (D: 70 dB(A); N: 70 dB(A))

COMMITTENTE: **RFI**
GRUPPO FERROVIARIO ITALIANO

DIREZIONE LAVORI: **ITALFERR**
GRUPPO FERROVIE DELLO STATO ITALIANO

APPALTA TORE: **HirpiniaAV**

CONSORZIO: **salini impreglio**

PROGETTAZIONE: **ROCKSOIL**

MANDATARIA: **NETENGINEERING**

SOCI: **ASTALDI**

MANDANTI: **Alpina**

PROGETTO ESECUTIVO

ITINERARIO NAPOLI - BARI
RADDOPPIO TRATTA APICE - ORSARA
I LOTTO FUNZIONALE APICE - HIRPINIA
PROGETTO AMBIENTALE DELLA CANTIERIZZAZIONE
INTERVENTI DI MITIGAZIONE AMBIENTALE DI CANTIERE

Planimetria della zonizzazione acustica e ricettori - Tavola 2

APPALTA TORE: Consorzio HIRPINIA AV il Direttore Tecnico Ing. Vincenzo Morello 21/02/2020	DIRETTORE DELLA PROGETTAZIONE: il Responsabile integrazione fra le varie prestazioni specialistiche Ing. G. Casarri	PROGETTISTA: NETENGINEERING T.C.A. Rachello Tracico
---	--	--

COMMESSA	LOTTO	FASE	ENTE	TIPO DOC.	OPER./DISCIPLINA	PROGR.	REV.	SCALA:
IF28	01	E	ZZ	P6	IM0106	002	A	1:2.000

Rev.	Descrizione	Redatto	Data	Verificato	Data	Approvato	Data	Autorizzato Data
A	Emissione per consegna	R. Tracico	21/02/2020	N. Le Turco	21/02/2020	T. Finocchietti	21/02/2020	Ing. T. Finocchietti

File: IF2801EZZP6IM0106002A.dwg