


KEY-PLAN - Scala 1:100.000

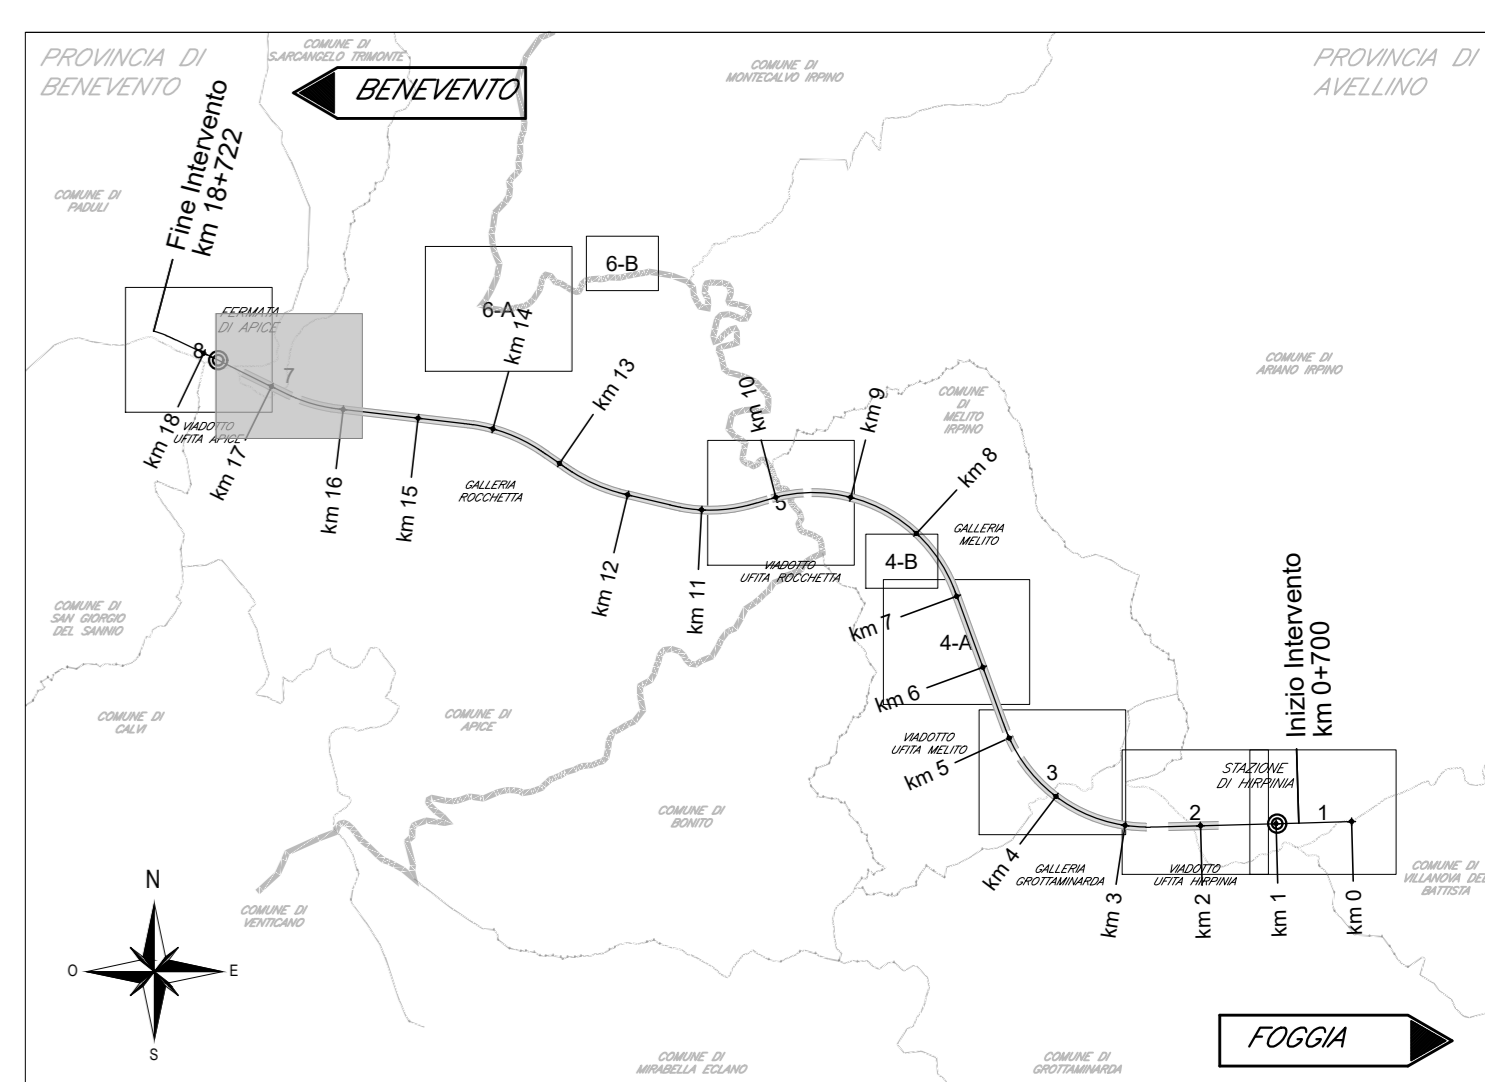

LEGENDA

- Opere di progetto
- Area di analisi influenza attività di cantiere
- Fase di esercizio**
 - Numero ricettore fascia A / lato dispari
Numero di piani del ricettore
 - Numero ricettore fascia B / lato dispari
Numero di piani del ricettore
 - Numero ricettore fascia A / lato pari
Numero di piani del ricettore
 - Numero ricettore fascia B / lato pari
Numero di piani del ricettore
- Integrazione fase di cantiere**
 - Numero ricettore
Numero di piani del ricettore
 - Ricettori abitativi (residenziali)
 - Artigianale, Commerciale e Servizi
 - Monumentale e Religioso
 - Fabbricato da demolire
 - Pertinenza FS
 - Ruedi, Dismessi, Box e Depositi
- MOSAICO DELLE CLASSIFICAZIONI ACUSTICHE COMUNALI**
 - CLASSE I - Aree particolarmente protette (D: 50 dB(A); N: 40 dB(A))
 - CLASSE II - Aree destinate ad uso prevalentemente residenziale (D: 55 dB(A); N: 45 dB(A))
 - CLASSE III - Aree di tipo misto (D: 60 dB(A); N: 50 dB(A))
 - CLASSE IV - Aree di intensa attivita' umana (D: 65 dB(A); N: 55 dB(A))
 - CLASSE V - Aree prevalentemente industriali (D: 70 dB(A); N: 60 dB(A))
 - CLASSE VI - Aree esclusivamente industriali (D: 70 dB(A); N: 70 dB(A))

COMMITTENTE:
RFI
 GRUPPO FERROVIE DELLO STATO ITALIANE

DIREZIONE LAVORI:
ITALFERR
 GRUPPO FERROVIE DELLO STATO ITALIANE

APPALTAZIONE:
 CONSORSIO:
HirpiniaAV SOCI:
salini impregilo **ASTALDI**

PROGETTAZIONE:
 MANDATARIA:
ROCKSOIL S.p.A. MANDANTE:
NETENGINEERING **Alpina** S.p.A.

PROGETTO ESECUTIVO
ITINERARIO NAPOLI - BARI
RADDOPPIO TRATTA APICE - ORSARA
I LOTTO FUNZIONALE APICE - HIRPINIA
 PROGETTO AMBIENTALE DELLA CANTIERIZZAZIONE
 INTERVENTI DI MITIGAZIONE AMBIENTALE DI CANTIERE
 Planimetria della zonizzazione acustica e ricettori - Tavola 7

APPALTAZIONE: Consorzio HIRPINIA AV Il Direttore Tecnico Ing. Vincenzo Morillo 21/02/2020	DIRETTORE DELLA PROGETTAZIONE Il Responsabile integrazione fra le varie prestazioni specialistiche Ing. G. Casiani	PROGETTISTA NETENGINEERING T.C.A. Rachello Tracico
---	--	---

COMMESSA	LOTTO	FASE	ENTE	TIPO DOC.	OPERA/DISCIPLINA	PROGR.	REV.	SCALA:
IF28	01	E	ZZ	P6	IM0106	007	A	1:2.000

Rev.	Descrizione	Redatto	Data	Verificato	Data	Approvato	Data	Autorizzato Data
A	Emissione per consegna	R. Tracico	21/02/2020	N. Le Turco	21/02/2020	T. Finocchietti	21/02/2020	Ing. T. Finocchietti