


KEY-PLAN - Scala 1:100.000

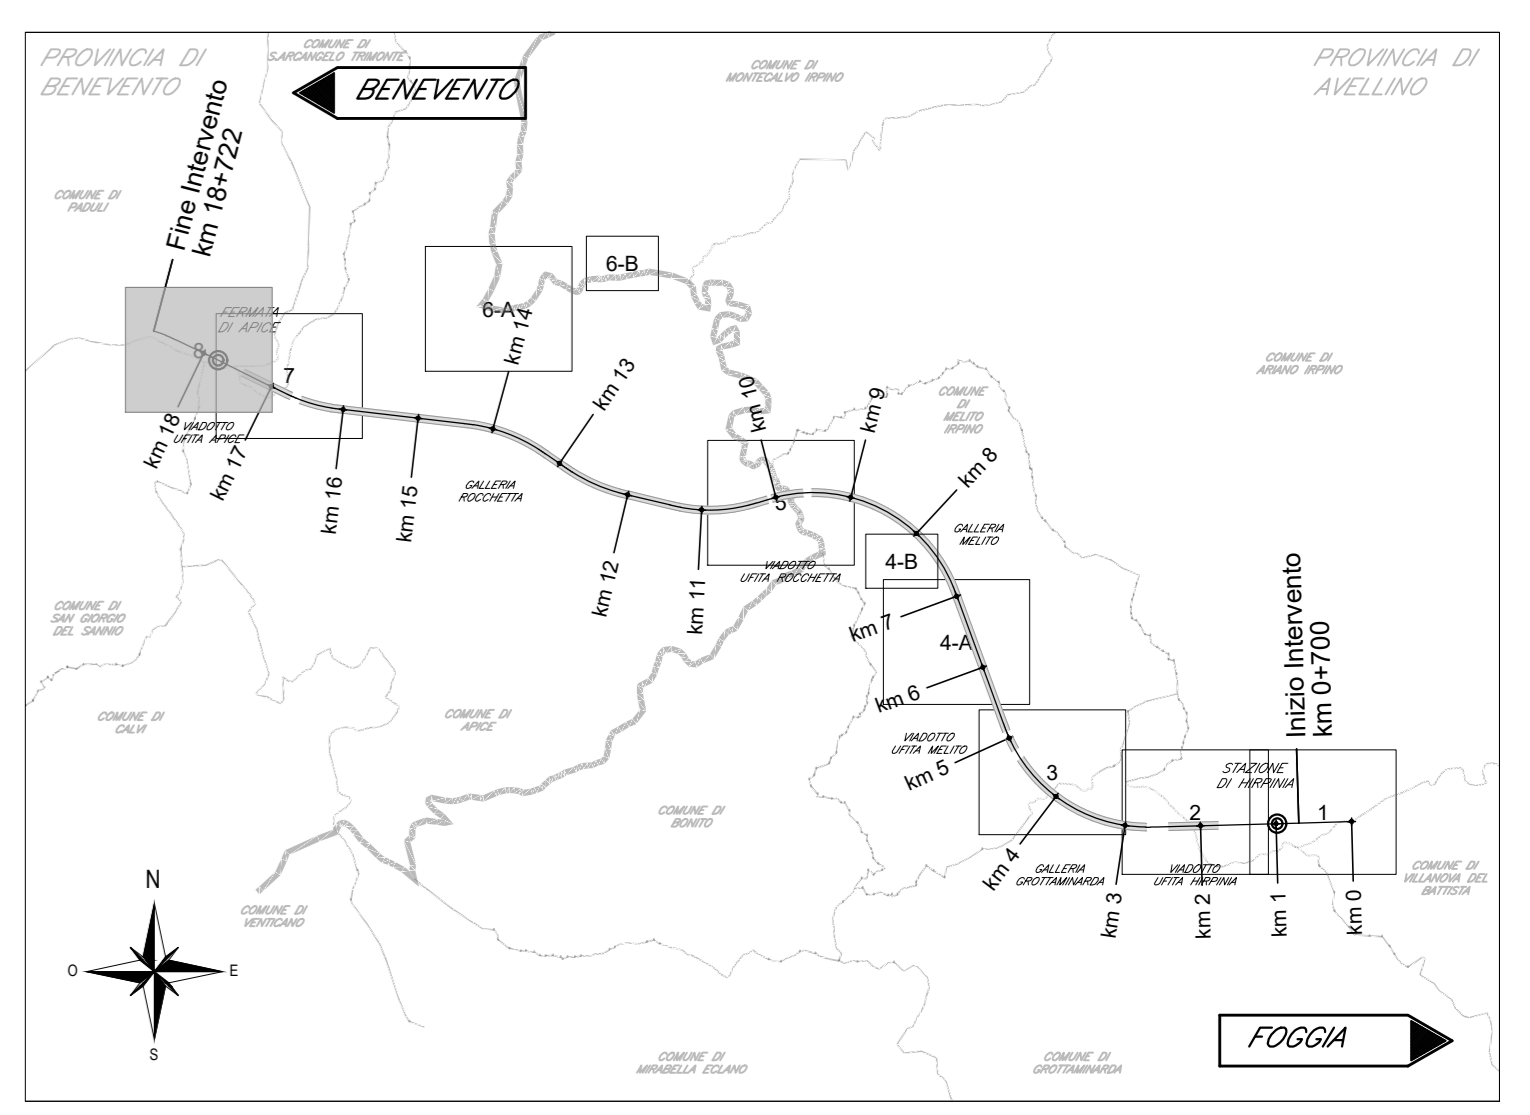

LEGENDA

- Opere di progetto
- Area di analisi influenza attività di cantiere
- RICETTORI**
- Area di analisi influenza attività di cantiere
- Fase di esercizio**
- Numero ricettore fascia A / lato dispari
Numero di piani del ricettore
- Numero ricettore fascia B / lato dispari
Numero di piani del ricettore
- Numero ricettore fascia A / lato pari
Numero di piani del ricettore
- Numero ricettore fascia B / lato pari
Numero di piani del ricettore
- Integrazione fase di cantiere**
- Numero ricettore
Numero di piani del ricettore
- Ricettori abitativi (residenziali)
- Artigianale, Commerciale e Servizi
- Monumentale e Religioso
- Fabbricato da demolire
- Pertinenza FS
- Ruedi, Dismessi, Box e Depositi
- MOSAICO DELLE CLASSIFICAZIONI ACUSTICHE COMUNALI**
- CLASSE I - Aree particolarmente protette (D: 50 dB(A); N: 40 dB(A))
- CLASSE II - Aree destinate ad uso prevalentemente residenziale (D: 55 dB(A); N: 45 dB(A))
- CLASSE III - Aree di tipo misto (D: 60 dB(A); N: 50 dB(A))
- CLASSE IV - Aree di intensa attivita' umana (D: 65 dB(A); N: 55 dB(A))
- CLASSE V - Aree prevalentemente industriali (D: 70 dB(A); N: 60 dB(A))
- CLASSE VI - Aree esclusivamente industriali (D: 70 dB(A); N: 70 dB(A))

COMMITTENTE: **RFI** GRUPPO FERROVIE DELLO STATO ITALIANE

DIREZIONE LAVORI: **ITALFERR** GRUPPO FERROVIE DELLO STATO ITALIANE

APPALTATORE: **HirpiniaAV**

CONSORZIO: **salini impregilo** **ASTALDI**

PROGETTAZIONE: **ROCKSOIL** S.p.A.

MANDATARIA: **NETENGINEERING** **Alpina** S.p.A.

SOCI: **NETENGINEERING** **Alpina** S.p.A.

PROGETTO ESECUTIVO

ITINERARIO NAPOLI - BARI
RADDOPPIO TRATTA APICE - ORSARA
I LOTTO FUNZIONALE APICE - HIRPINIA
PROGETTO AMBIENTALE DELLA CANTIERIZZAZIONE
INTERVENTI DI MITIGAZIONE AMBIENTALE DI CANTIERE

Planimetria della zonizzazione acustica e ricettori - Tavola 8

Rev.	Descrizione	Redatto	Data	Verificato	Data	Approvato	Data	Autorizzato	Data
A	Emissione per consegna	R. Tracchi	21/02/2020	N. Le Turco	21/02/2020	T. Finocchietti	21/02/2020	Ing. T. Finocchietti	21/02/2020