


KEY-PLAN - Scala 1:100.000

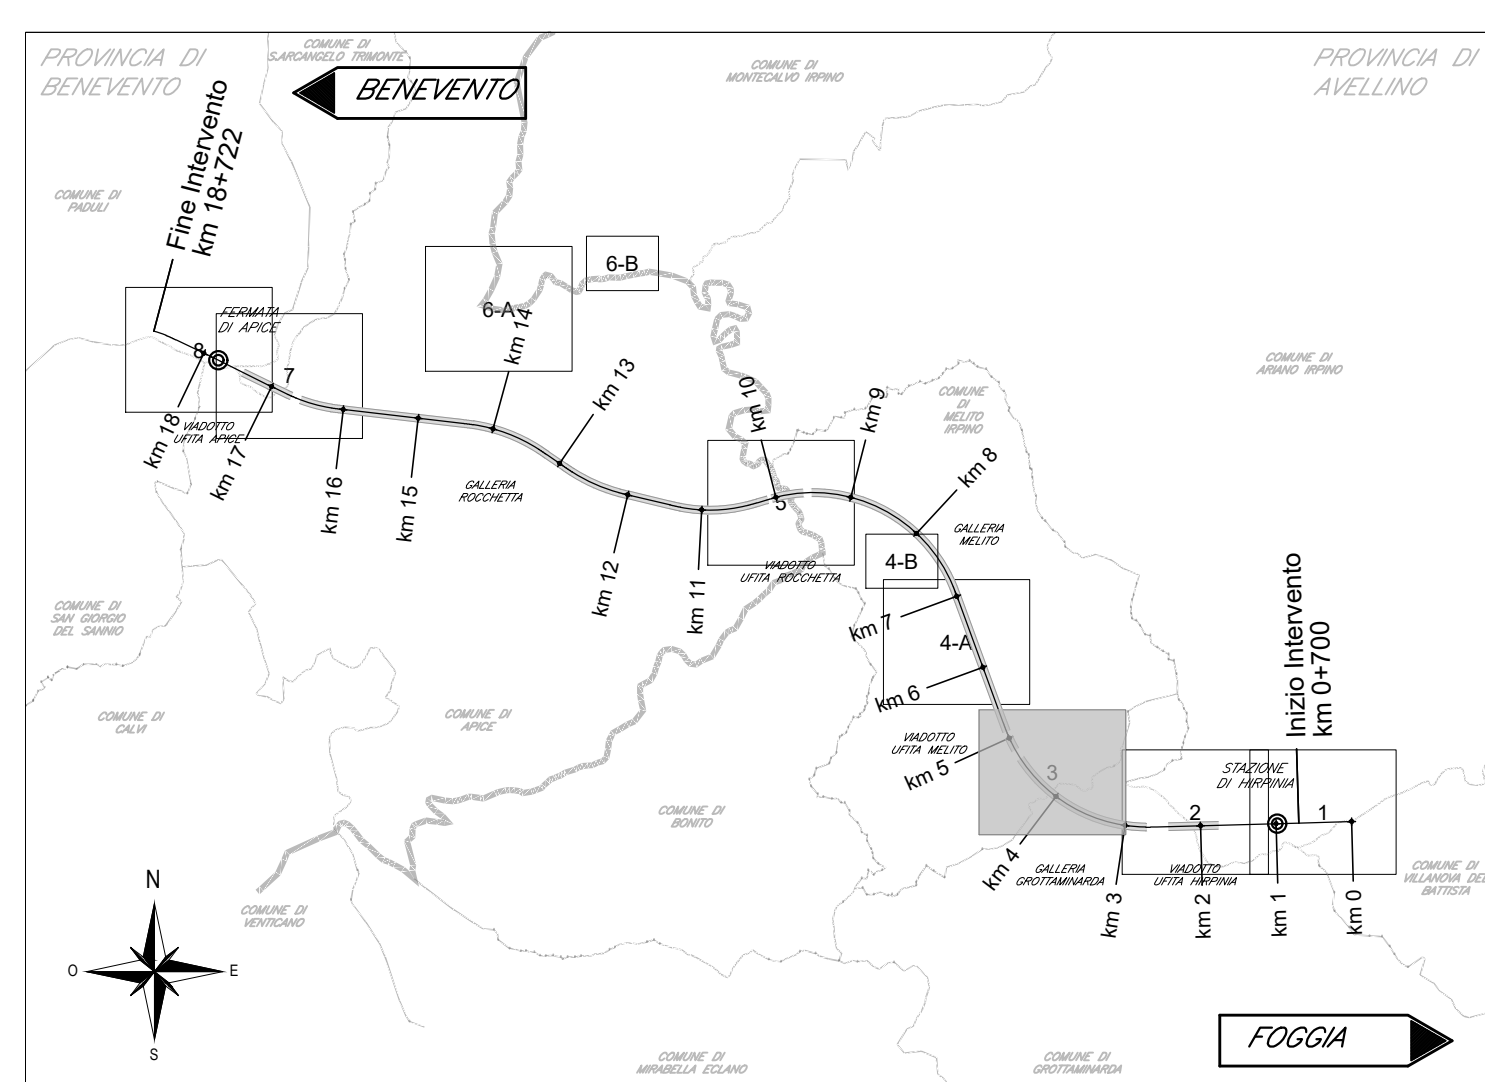

LEGGENDA

- Opere di progetto
- RICETTORI**
 - Area di analisi influenza attività di cantiere
- Fase di esercizio**
 - Numero ricettore fascia A / lato dispari
 - Numero ricettore fascia B / lato dispari
 - Numero ricettore fascia A / lato pari
 - Numero ricettore fascia B / lato pari
- Integrazione fase di cantiere**
 - Numero ricettore
 - Numero di piani del ricettore
 - Ricettori abitativi (residenziali)
 - Artigianale, Commerciale e Servizi
 - Monumentale e Religioso
 - Fabbricato da demolire
 - Pertinenza FS
 - Ruderi, Dismessi, Box e Depositi

LEGGENDA AREE DI CANTIERE E ACCESSIBILITA'

CANTIERI		VIABILITA'	
Simbolo	Descrizione	Simbolo	Descrizione
	CB - CANTIERE BASE		LINEA FERROVIARIA DI PROGETTO
	GN - CANTIERE OPERATIVO GALLERIA		VIABILITA' PRINCIPALE
	DT - DEPOSITO TEMPORANEO		VIABILITA' SECONDARIA
	AT - AREA TECNICA		PISTA DI CANTIERE
	AR - CANTIERE DI ARMAMENTO		CORSI D'ACQUA PRINCIPALI
	AS - AREA DI STOCCAGGIO		LIMITI OCCUPAZIONI TEMPORANEE

LEGGENDA

- Area di cantiere:**
- CB = Cantiere Base, CG = Cantiere Galleria, CV = Cantiere Viadotto, CF = Cantiere Frangente, AS = Area di stoccaggio, DT = Deposito Temporaneo, AT = Area Tecnica, CA = Cantiere Armamento
 - Nome Area: aa WBS m²
 - WBS = Nome delle WBS alle quali è dedicata l'area di competenza: WBS1/WBS2/WBS3
 - Superficie coperte: Area(m²)
 - WBS = Numero progressivo di Area
- Varchi di accesso alle aree:**
- Ubicazione Varco di accesso sorvegliato, carrabile e pedonale, all'area di cantiere
 - NOME VARCO
 - Coordinate: X=m, Y=m
 - Comune: Comune di competenza

COMMITTENTE: **RFI** **GRUPPO FERROVIE DELLO STATO ITALIANE**

DIREZIONE LAVORI: **ITALFERR** **GRUPPO FERROVIE DELLO STATO ITALIANE**

APPALTAZIONE: **HirpiniaAV** | SOCI: **salini impregilo** | **ASTALDI**

MANDATARIA: **ROCKSOIL** | MANDANTE: **NETENGINEERING** | **Alpina**

PROGETTO ESECUTIVO

ITINERARIO NAPOLI - BARI
RADDOPPIO TRATTA APICE - ORSARA
I LOTTO FUNZIONALE APICE - HIRPINIA
PROGETTO AMBIENTALE DELLA CANTIERIZZAZIONE
INTERVENTI DI MITIGAZIONE AMBIENTALE DI CANTIERE

Planimetria aree e piste di cantiere - Tavola 3

APPALTAZIONE	DIRETTORE DELLA PROGETTAZIONE	PROGETTISTA						
Consorzio HIRPINIA AV Il Direttore Tecnico Ing. Vincenzo Morello 21/02/2020	Il Responsabile integrazione fra le varie prestazioni specialistiche Ing. G. Casiani	NETENGINEERING T.C.A. Rachelle Tracico						
COMMESSA	LOTTO	FASE	ENTE	TIPO DOC.	OPERA/DISCIPLINA	PROGR.	REV.	SCALA:
IF28	01	E	ZZ	P6	IM0106	013	A	1:2.000
Rev.	Descrizione	Redatto	Data	Verificato	Data	Approvato	Data	Autorizzato Data
A	Emessa per consegna	R. Tracico	21/02/20	N. Le Turco	21/02/20	T. Finocchetti	21/02/20	Ing. T. Finocchetti