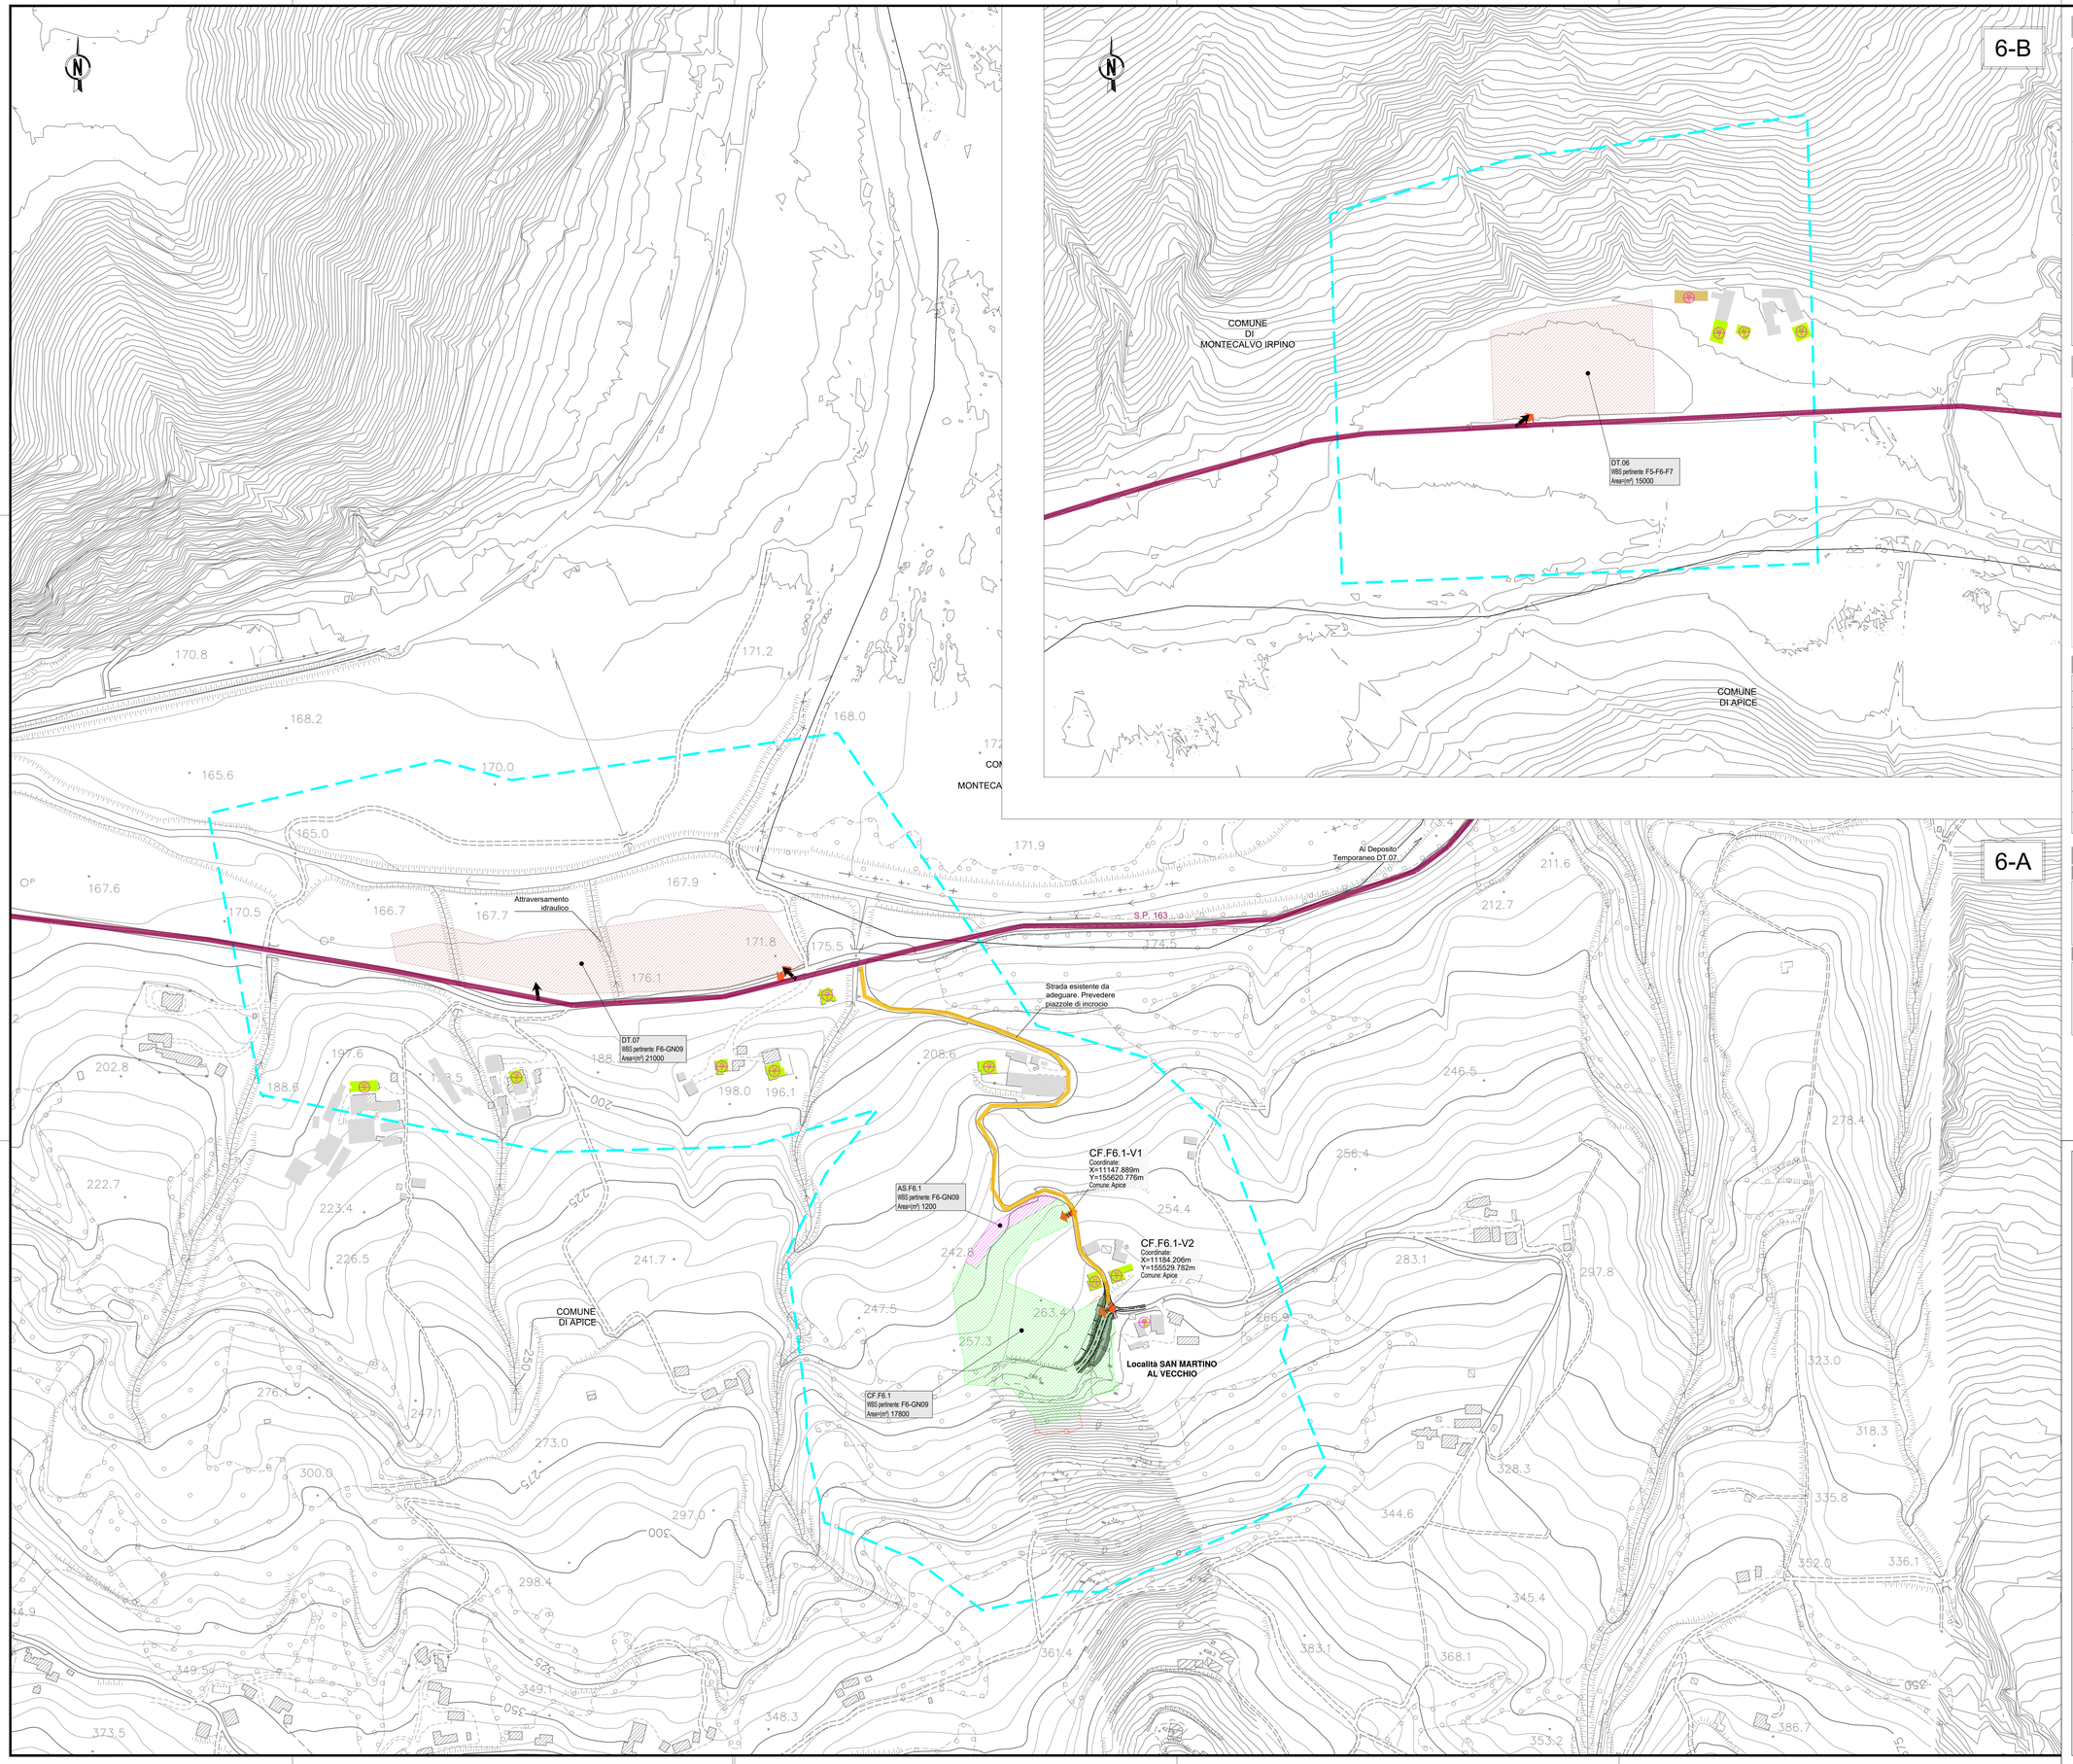
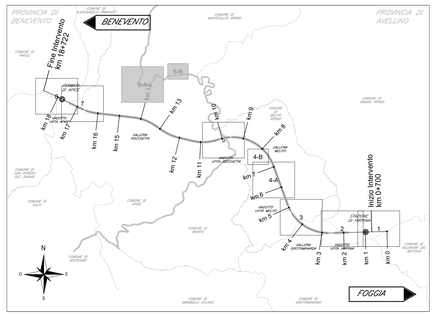
KEY-PLAN - Scala 1:100.000