


KEY-PLAN - Scala 1:100.000

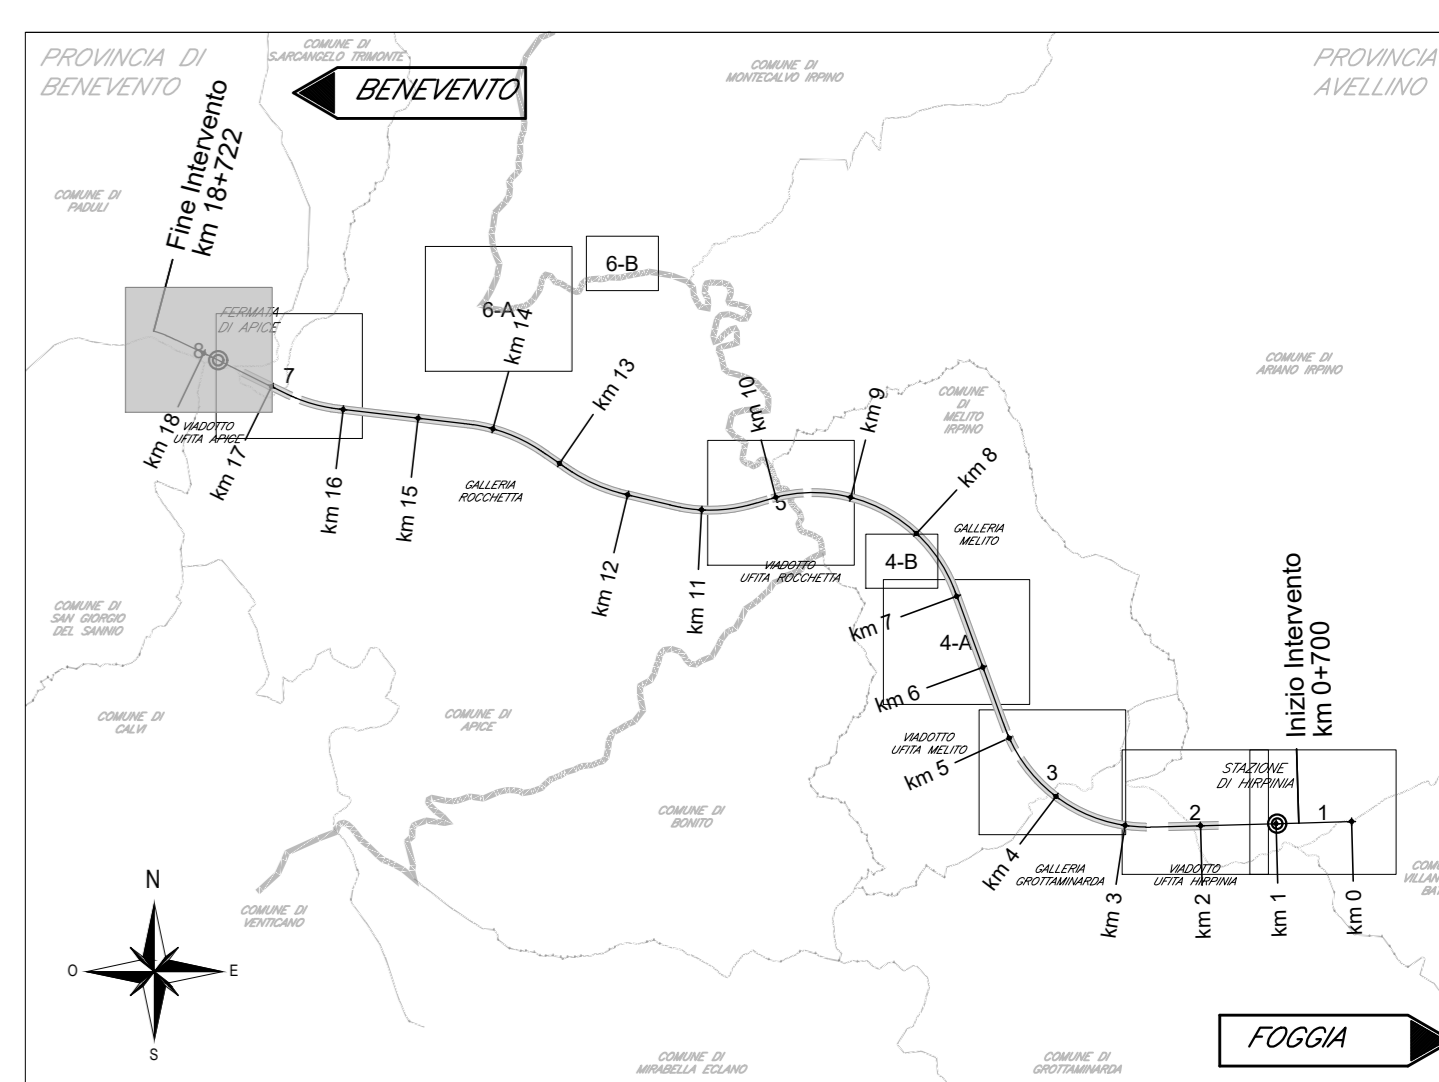

LEGENDA

- Operi di progetto
- RICETTORI**
- Area di analisi influenza attività di cantiere
- Fase di esercizio**
- Numero ricettore fascia A / lato dispari
- Numero piani del ricettore
- Numero ricettore fascia B / lato dispari
- Numero piani del ricettore
- Numero ricettore fascia A / lato pari
- Numero piani del ricettore
- Numero ricettore fascia B / lato pari
- Numero piani del ricettore
- Integrazione fase di cantiere**
- Numero ricettore
- Numero piani del ricettore
- Ricettori abitativi (residenziali)
- Artigianale, Commerciale e Servizi
- Monumentale e Religioso
- Fabbricato da demolire
- Pertinenza FS
- Ruderi, Dismessi, Box e Depositi

LEGENDA AREE DI CANTIERE E ACCESSIBILITA'

CANTIERI		VIABILITA'	
Simbolo	Descrizione	Simbolo	Descrizione
	CB - CANTIERE BASE		LINEA FERROVIARIA DI PROGETTO
	CG - CANTIERE OPERATIVO GALLERIA		VIABILITA' PRINCIPALE
	DT - DEPOSITO TEMPORANEO		VIABILITA' SECONDARIA
	AT - AREA TECNICA		PISTA DI CANTIERE
	AR - CANTIERE DI ARMAMENTO		CORSI D'ACQUA PRINCIPALI
	AS - AREA DI STOCCAGGIO		LIMITI OCCUPAZIONI TEMPORANEE

LEGENDA

- Area di cantiere:
- Nome Area: aa WBS m<sup>2</sup>
- WBS: WBS periferie WBS-WBS
- Superficie coperte: Area(m<sup>2</sup>)
- CB=Cantiere Base, CG=Cantiere Galleria, CV=Cantiere Viadotto, CP=Cantiere Frangente, AS=Area di stoccaggio, DT=Deposito Temporaneo, AT=Trasferimento, CA=Cantiere Armamento
- WBS= Nome delle WBS alle quali è dedicata l'area
- (m<sup>2</sup>)= Numero progressivo di Area
- Varchi di accesso alle aree:
- Ubicazione Varco di accesso sorvegliato, carrabile e pedonale, all'area di cantiere
- NOME VARCO
- Coordinate: X=m Y=m
- Comune: Comune di competenza

COMMITTENTE: **RFI** **GRUPPO FERROVIE DELLO STATO ITALIANE**

DIREZIONE LAVORI: **ITALFERR** **GRUPPO FERROVIE DELLO STATO ITALIANE**

APPALTATORE: **HirpiniaAV** SOCI: **salini impregilo** **ASTALDI**

PROGETTAZIONE: **ROCKSOIL** MANDATARIA: **NETENGINEERING** **Alpina**

**PROGETTO ESECUTIVO**  
**ITINERARIO NAPOLI - BARI**  
**RADDOPPIO TRATTA APICE - ORSARA**  
**I LOTTO FUNZIONALE APICE - HIRPINIA**  
**PROGETTO AMBIENTALE DELLA CANTIERIZZAZIONE**  
**INTERVENTI DI MITIGAZIONE AMBIENTALE DI CANTIERE**

Planimetria aree e piste di cantiere - Tavola 8

APPALTATORE	DIRETTORE DELLA PROGETTAZIONE	PROGETTISTA
Consorzio HIRPINIA AV Direttore Tecnico Ing. Vincenzo Morillo 21/02/2020	Il Responsabile integrazione fra le varie prestazioni specialistiche Ing. G. Casiani	<b>NETENGINEERING</b> T.C.A.A. Rachello Tracico

COMMESSA	LOTTO	FASE	ENTE	TIPO DOC.	OPERA/DISCIPLINA	PROGR.	REV.	SCALA:													
I	F	2	8	0	1	E	Z	Z	P	6	I	M	0	1	0	6	0	1	8	A	1:2.000

Rev.	Descrizione	Redatto	Data	Verificato	Data	Approvato	Data	Autorizzato	Data
A	Emessa per consegna	R. Tracico	21/02/2020	N. Le Turco	21/02/2020	T. Finocchetti	21/02/2020	Ing. T. Finocchetti	21/02/2020