


LEGENDA INSTALLAZIONI

01	ACCESSO SORVEGLIATO CARRABILE E PEDONALE CON GUARDIANIA	27	DEPOSITO BOMBOLE OSSIGENO
02	ACCESSO TELESORVEGLIATO O APRIBILE CON CARTA MAGNETICA	28	DISTRIBUTORE GASOLIO PER MSV
03	LOCALI UFFICI CONSORTILI; n°1 PIANO - S.L.P.=200m²	29	DEPOSITO OLI USATI
04	LOCALI UFFICI ARPA e D.L.; n°1 PIANO - S.L.P.=200m²	30	DEPOSITO OLI NUOVI
05	LOCALI DOCCE E SERVIZI IGIENICI; n°1 PIANO - S.L.P.=100m²	31	TETTOIA DEPOSITO OLI NUOVI E GRASSI TBM
06	SPOGLIATOI CON ARMADIETTI; n°1 PIANO - S.L.P.=100m²	32	DEPOSITO BOMBOLE ACETILENE
07	PIAZZOLE DI SOSTA AUTOVEICURE	33	VASCA RACCOLTA ACQUE PRIMA PIOGGIA
08	INFERMERIA CON PIAZZOLA PER AUTOAMBULANZA O AUTO MEDICA; n°1 PIANO - S.L.P.=40m²	34	DEPOSITO CONCII TBM
09	LOCALE MENSA; n°1 PIANO - S.L.P.=300m²	35	PERCORSO VEICOLO MSV
10	DEPOSITO E MAGAZZINO CUCINE; n°1 PIANO - AREA=160m²	36	AREA CISTERNE SILICATO
11	SPAZIO POLIFUNZIONALE; n°1 PIANO - S.L.P.=300m²	37	IMPIANTO BI-COMPONENTE (n. 2)
12	ALLOGGI OPERAI; n°2 PIANI - S.L.P.=250m²/piano	38	DEPOSITO PEA GRAVEL
13	LAVANDERIA; n°1 PIANO - S.L.P.=20m²	39	PIAZZALE DI MANOVRA E TRANSITO VEICOLI
14	IMPIANTO TRATTAMENTO ACQUE CON ULTRAFILTRAZIONE	40	MAGAZZINO MANUTENZIONE TBM; n°1 PIANO - S.L.P.=50m²
15	GRUPPI DI POMPAGGIO ACQUA	41	CAMERA IPERBARICA
16	SERBATOI ACQUA INDUSTRIALE / ANTINCENDIO	42	AREA CONTAINER RACCOLTA RIFIUTI
17	AREA DI STOCCAGGIO FILTROPIRESSATO	43	AREA SERBATOI ADDITIVO SCHIUMOGENO
18	IMPIANTO LAVAGGIO RUOTE	44	TORRI DI RAFFREDDAMENTO
19	PESA A PONTE CON LOCALE PER OPERATORE	45	GRUPPO VENTILAZIONE GALLERIA
20	DEPOSITO MAGAZZINO; n°1 PIANO - S.L.P.=300m²	46	MAGAZZINO NASTRI TBM
21	OFFICINA LABORATORIO; n°1 PIANO - S.L.P.=200m²	47	CONTAINER NASTRI
22	DISOLEATORE OLII OFFICINA	48	NASTRI TRASPORTATORI FISSI E MOBILI
23	LOCALE RICEZIONE E DISTRIBUZIONE ENERGIA, TRASFORMATORI MT-BT, GENERATORI ELETTRICI; n°1 PIANO - S.L.P.=250m²	49	VASCHE DI RACCOLTA MATERIALE DI SCAVO CONDIZIONATO CAPACITA' = 5000m³/lotto.
24	PUNTO PRELIEVO ACQUA INDUSTRIALE CON SERBATOIO DI STOCCAGGIO		
25	FOSSA IMHOFF		
26	SERVIZI IGIENICI		
28	SPOGLIATOI		

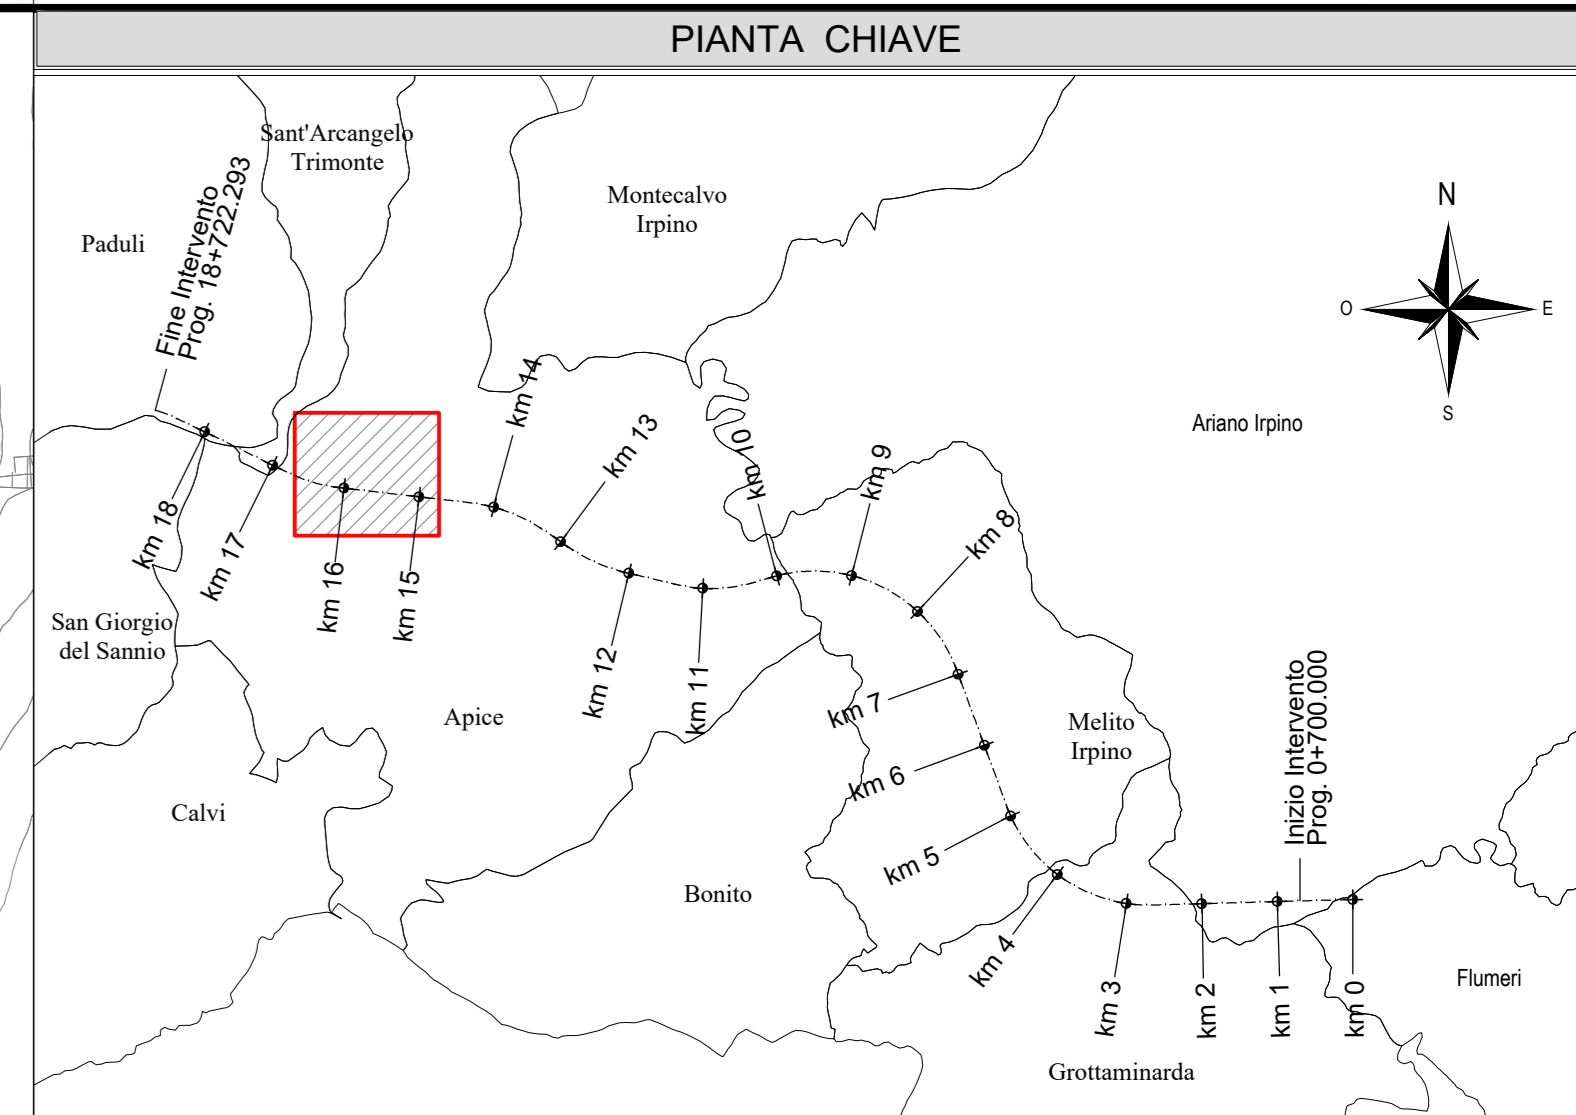

LEGENDA

Simbolo	Descrizione	Simbolo	Descrizione
[Purple Area]	AREA OCCUPATA DAGLI APPRESTAMENTI DI CANTIERE	[Red Line]	LINEA FERROVIARIA DI PROGETTO
[Red Area]	RECINZIONE AREA DI OCCUPAZIONE TEMPORANEA PER CANTIERE	[Grey Line]	PISTA DI CANTIERE
[Green Area]	UBICAZIONE VARCO DI ACCESSO SORVEGLIATO, CARRABILE E PEDONALE, ALL'AREA DI CANTIERE	[Blue Line]	PERCORSO PEDONALE
[Red Area]	UBICAZIONE VARCO DI ACCESSO CARRABILE E PEDONALE ALL'AREA DI CANTIERE	[Dashed Blue Line]	NUOVA VIABILITA' PREVISTA DA P.E.
[Yellow Area]	VASCHE DI DEPOSITO SWARNO IN ATTESA DI CARATTERIZZAZIONE, SUPERFICIE UTILE SINGOLA VASCA 5000m³	[Purple Area]	DUNA DI STOCCAGGIO SCOTICO CON GABIONI
[Blue Line]	SCARICHI ACQUE DI PRIMA PIOGGIA E ALTRE	[Purple Area]	DUNA DI STOCCAGGIO SCOTICO CON MATERASSI TIPO RENO
[Blue Line]	CANALE O TRATTO DI CONDOTTA	[Blue Line]	Nome Scarico Acque C. civili, Industriali, Ott. di percolazione da galleria Roccetta

COMMITTENTE: **RFI** GRUPPO FERROVIE DELLO STATO ITALIANO

DIREZIONE LAVORI: **ITALFERR** GRUPPO FERROVIE DELLO STATO ITALIANO

APPALTATORE: **HirpiniaAV**

CONSORZIO: **salini impregilo** **ASTALDI**

PROGETTAZIONE: **ROCKSOIL** S.p.A.

MANDATARIA: **NETENGINEERING** **Alpina** S.p.A.

PROGETTO ESECUTIVO

ITINERARIO NAPOLI - BARI RADDOPPIO TRATTA APICE - ORSARA I LOTTO FUNZIONALE APICE - HIRPINIA CANTIERIZZAZIONE

CANTIERE TBM - GN03 - IMBOCO LATO APICE GALLERIA ROCCHETTA Planimetria lay-out di cantiere

APPALTATORE Consorzio HIRPINIA AV Il Direttore Tecnico Ing. Vincenzo Morillo 10/06/2020	DIRETTORE DELLA PROGETTAZIONE Il Responsabile integrazione fra le varie prestazioni specialistiche Ing. G. Casarini	PROGETTISTA Alpina S.p.A. Dott. Ing. P. Galvani
---	---	--

COMMESSA LOTTO FASE ENTE TIPO DOC. OPERA/DISCIPLINA PROGR. REV. SCALA:

IF28 01 E ZZ P7 CAGN30 000 B 1:1000

Rev.	Descrizione	Redatto	Data	Verificato	Data	Approvato	Data	Autorizzato Data
A	Emersione per consegna	P. Santilli	21/03/20	A. Rosta	21/03/20	M. Veronesi	21/03/20	P. Galvani
B	Revisione sintetica	P. Santilli	10/06/20	A. Rosta	10/06/20	M. Veronesi	10/06/20	

File: IF2801EZZP7CAGN30000B.dwg n. Elab.: 0