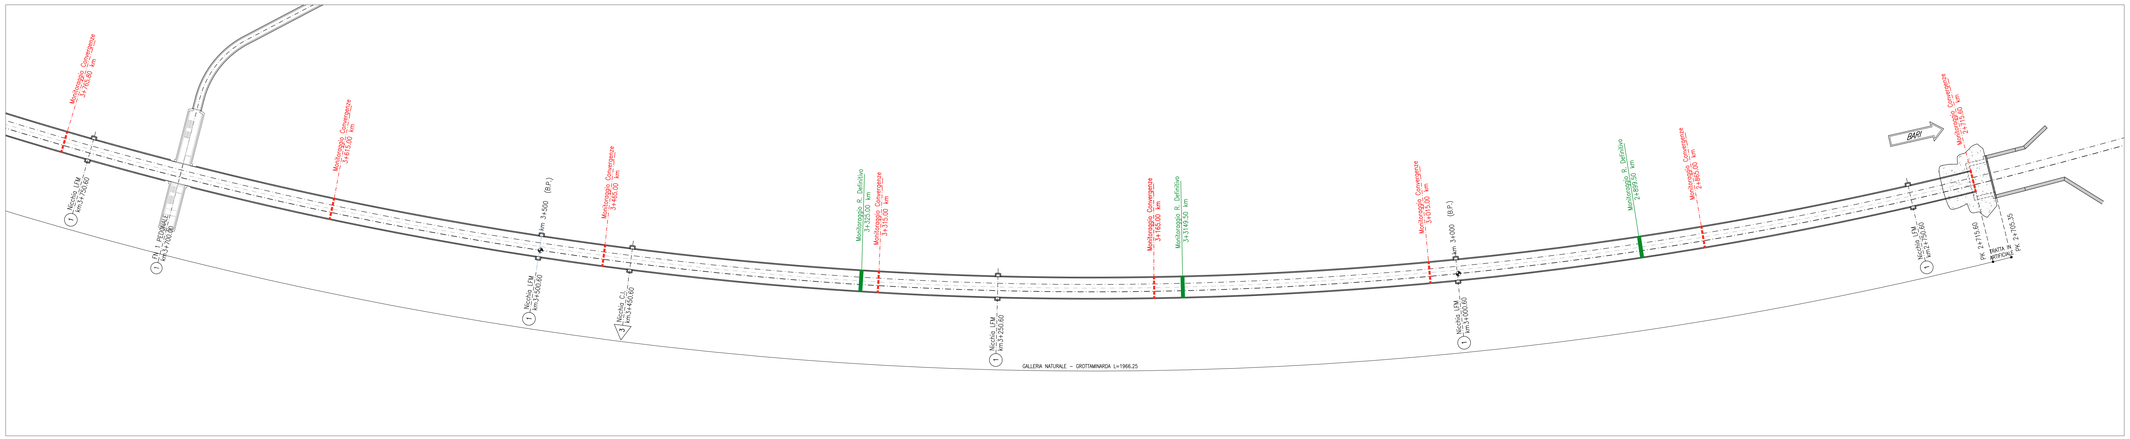

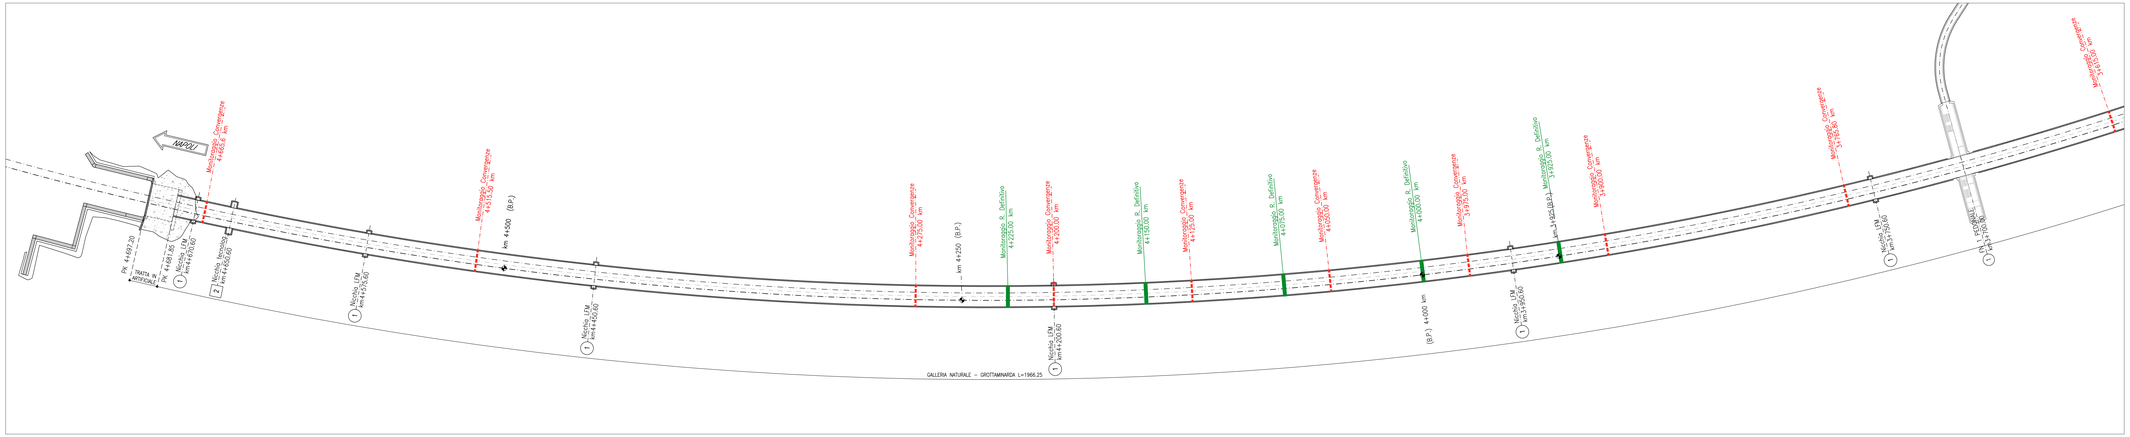

KEY-PLAN - Scala 1:50000

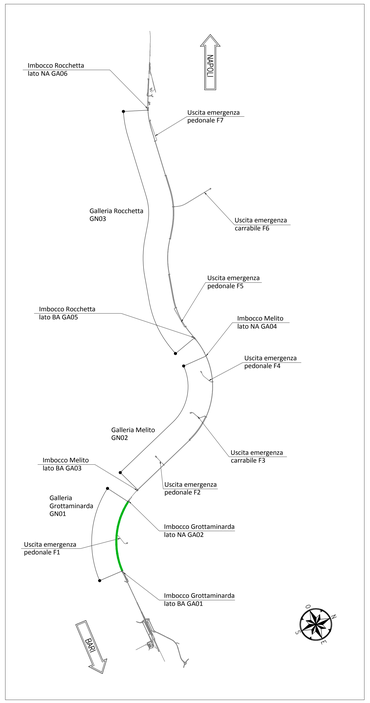

LEGENDA

- NICCHIA LFM
- NICCHIA TECNOLOGICA
- NICCHIA CONNESSIONI INDUTTIVE
- STAZIONE DI MONITORAGGIO CONVERGENZE
- MONITORAGGIO RIVESTIMENTO DEFINITIVO

0 10 50 100m

Scala 1:1000

NOTA

- Si prevede l'installazione di stazioni di misura della convergenza ogni 150 m circa ad eccezione del tratto compreso tra pk 3+925 e pk 4+250 dove si prevede un infittimento delle sezioni per il controllo degli spostamenti in corrispondenza del fenomeno franoso.
- L'ubicazione planimetrica delle sezioni di monitoraggio (sia stazioni di monitoraggio convergenze, sia rivestimento definitivo) è da intendersi indicativa e verrà definita compiutamente in fase di progetto esecutivo di dettaglio.
- Per il monitoraggio atto a controllare l'efficacia del drenaggio nella tratta di sotto attraversamento della frana (pk 3+925 e pk 4+250) si rimanda al piano di monitoraggio del deposito di frana

COMMITTENTE:

RFI RETE FERROVIARIA ITALIANA
GRUPPO FERROVIE DELLO STATO ITALIANE

DIREZIONE LAVORI:

ITALFERR
GRUPPO FERROVIE DELLO STATO ITALIANE

APPALTATORE:
CONSORZIO:

HirpiniaAV

SOCI:

salini impregilo

ASTALDI

PROGETTAZIONE:
MANDATARIA:

ROCKSOIL S.p.A.

MANDANTI:

NET ENGINEERING

Alpina S.p.A.

PROGETTO ESECUTIVO

ITINERARIO NAPOLI - BARI
RADDOPPIO TRATTA APICE - ORSARA
I LOTTO FUNZIONALE APICE - HIRPINIA

GN01 - GALLERIA NATURALE GROTTAMINARDA DA KM 2+705 A KM 4+695

MONITORAGGI GALLERIA
Planimetria di monitoraggio in corso d'opera

APPALTATORE	DIRETTORE DELLA PROGETTAZIONE	PROGETTISTA
Consorzio HIRPINIA AV Il Direttore Tecnico Ing. Vincenzo Moriello 10/06/2020	Il Responsabile integrazione fra le varie prestazioni specialistiche Ing. G. Cassani	ROCKSOIL S.p.A. Ing. G. Cassani

COMMESSA	LOTTO	FASE	ENTE	TIPO DOC.	OPERA/DISCIPLINA	PROGR.	REV.	SCALA:
IF28	01	E	ZZ	P7	GN0100	001	B	1:1000

Rev.	Descrizione	Redatto	Data	Verificato	Data	Approvato	Data	Autorizzato Data
A	Emissione per consegna	M. Augiamo	21/02/2020	B. Spigarelli	21/02/2020	M. Gatti	21/02/2020	Ing. G. Cassani 10/06/2020
B	Revisione per istruttoria	M. Augiamo	10/06/2020	B. Spigarelli	10/06/2020	M. Gatti	10/06/2020	

File: IF2801EZZP7GN0100001B.dwg n.Elab.: -

4)24.01/ 201333 01.dwg 15.07.20 – REV.01 586

FATTORE DI PLOTTAGGIO : 1 FILE STAMPA : Adobe.cfg