


KEY-PLAN - Scala 1:50000

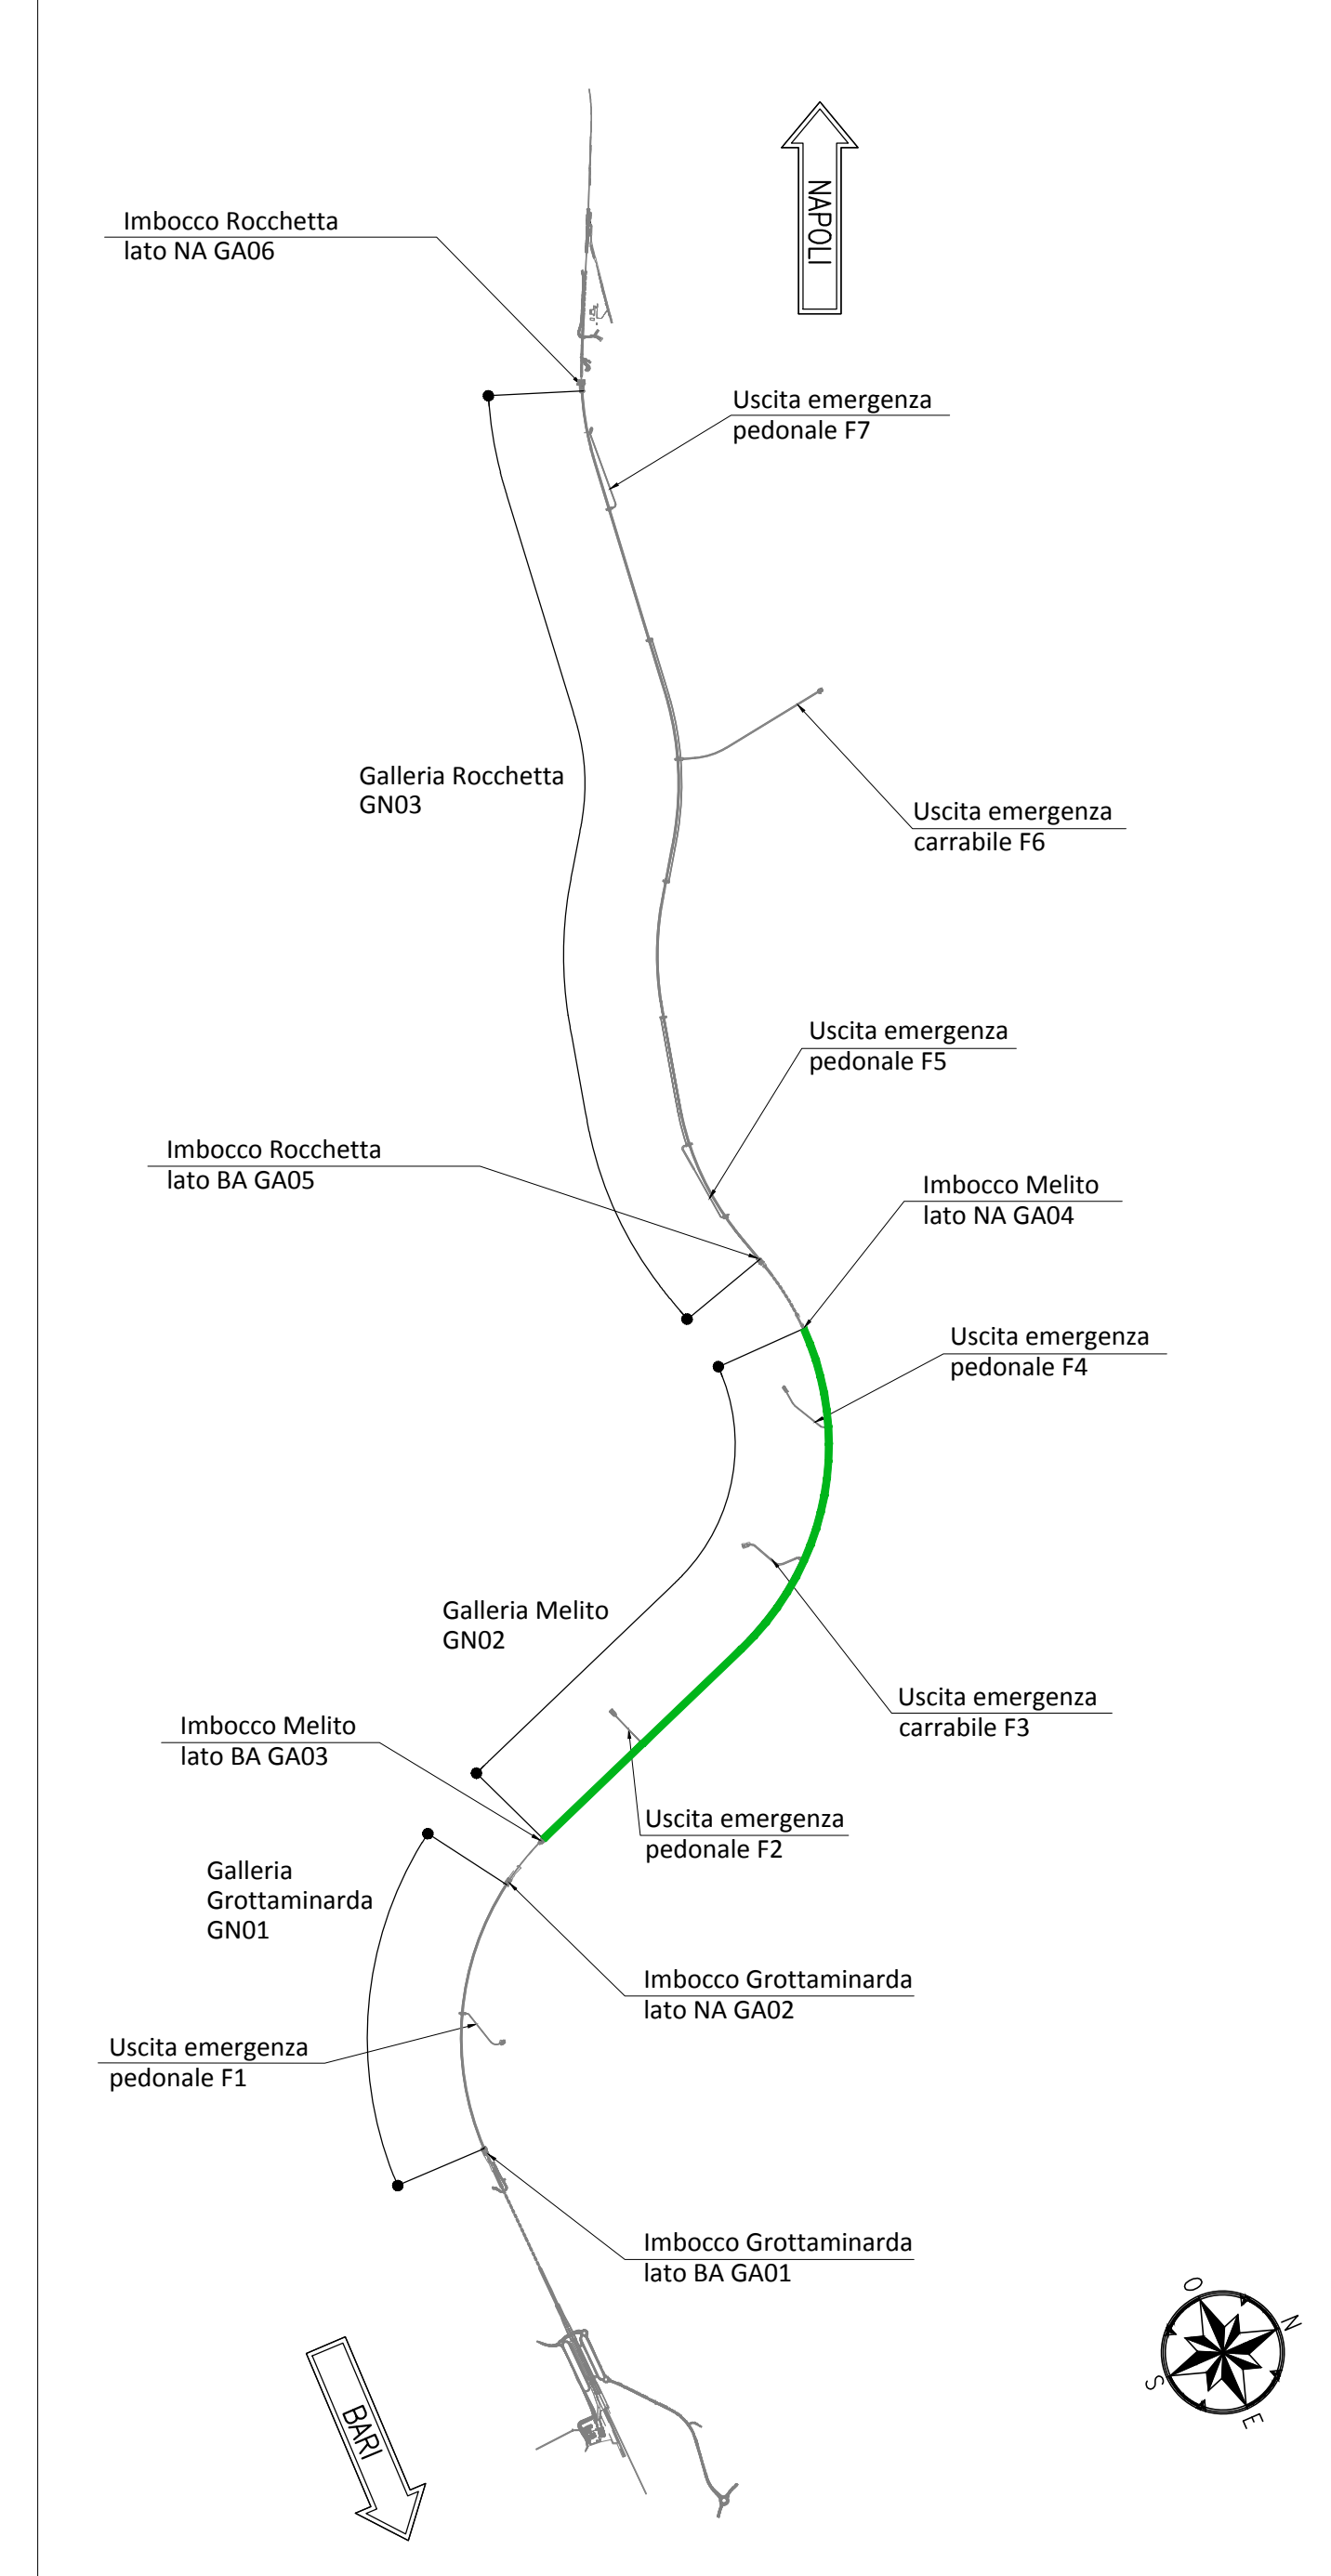

LEGENDA

- NICCHIA LFM
- NICCHIA TECNOLOGICA
- △ NICCHIA CONNESSIONI INDUTIVE
- MONITORAGGIO RIVESTIMENTO DEFINITIVO
- - - STAZIONE DI MONITORAGGIO CONVERGENZE

NOTA

- SI PREVEDE L'INSTALLAZIONE DI STAZIONI DI MISURA DELLA CONVERGENZA COME SEGUË:
 - OGNI 125m da PK 5+208,20 a PK 7+000,00
 - OGNI 250m da PK 7+000,00 a PK 9+528,00
- L'UBICAZIONE PLANIMETRICA DELLE SEZIONI DI MONITORAGGIO (DA STAZIONI DI MONITORAGGIO CONVERGENZE), SA RIVESTIMENTO DEFINITIVO E SA INTENDESI INDICATA E VERBA DEFINITA COMPLETAMENTE IN FASE DI PROGETTO ESECUTIVO DI DETTAGLIO.

0 10 50 100m
Scala 1:1000

COMMITTENTE:

DIREZIONE LAVORI:

APPALTATORE:
 CONSORZIO

 SOCI:

PROGETTAZIONE:
 MANDATARIA:

 MANDANTE:

PROGETTO ESECUTIVO

ITINERARIO NAPOLI - BARI
RADDOPPIO TRATTA APICE - ORSARA
I LOTTO FUNZIONALE APICE - HIRPINIA
 GN01 - GALLERIA NATURALE MELITO DA KM 5+064 A KM 9+573

MONITORAGGI GALLERIA
 Planimetria di monitoraggio in corso d'opera

APPALTATORE	DIRETTORE DELLA PROGETTAZIONE	PROGETTISTA
Consorzio HIRPINIA AV 4 Direttore Tecnico Ing. Vincenzo Morillo 150962020	Il Responsabile integrazione fra le varie prestazioni specialistiche Ing. G. Cassari	 Ing. G. Cassari

COMMESSA	LOTTO	FASE	ENTE	TIPO DOC.	OPERA/DISCIPLINA	PROGR.	REV.	SCALA:							
I	F	2	8	0	1	E	Z	P	7	GN020	0	0	1	B	1:1000

Rev.	Descrizione	Redatto	Verificato	Data	Approvato	Data	Autore/Verificatore
A	Estensione per consegna	M. Agrippone	E. Spigari	21/03/20	M. Gatti	21/03/20	Ing. G. Cassari
B	Revisione per struttura	M. Agrippone	E. Spigari	10/04/20	M. Gatti	10/04/20	

File: IF2801EZZP7GN0200001B.dwg n.Elab.: -