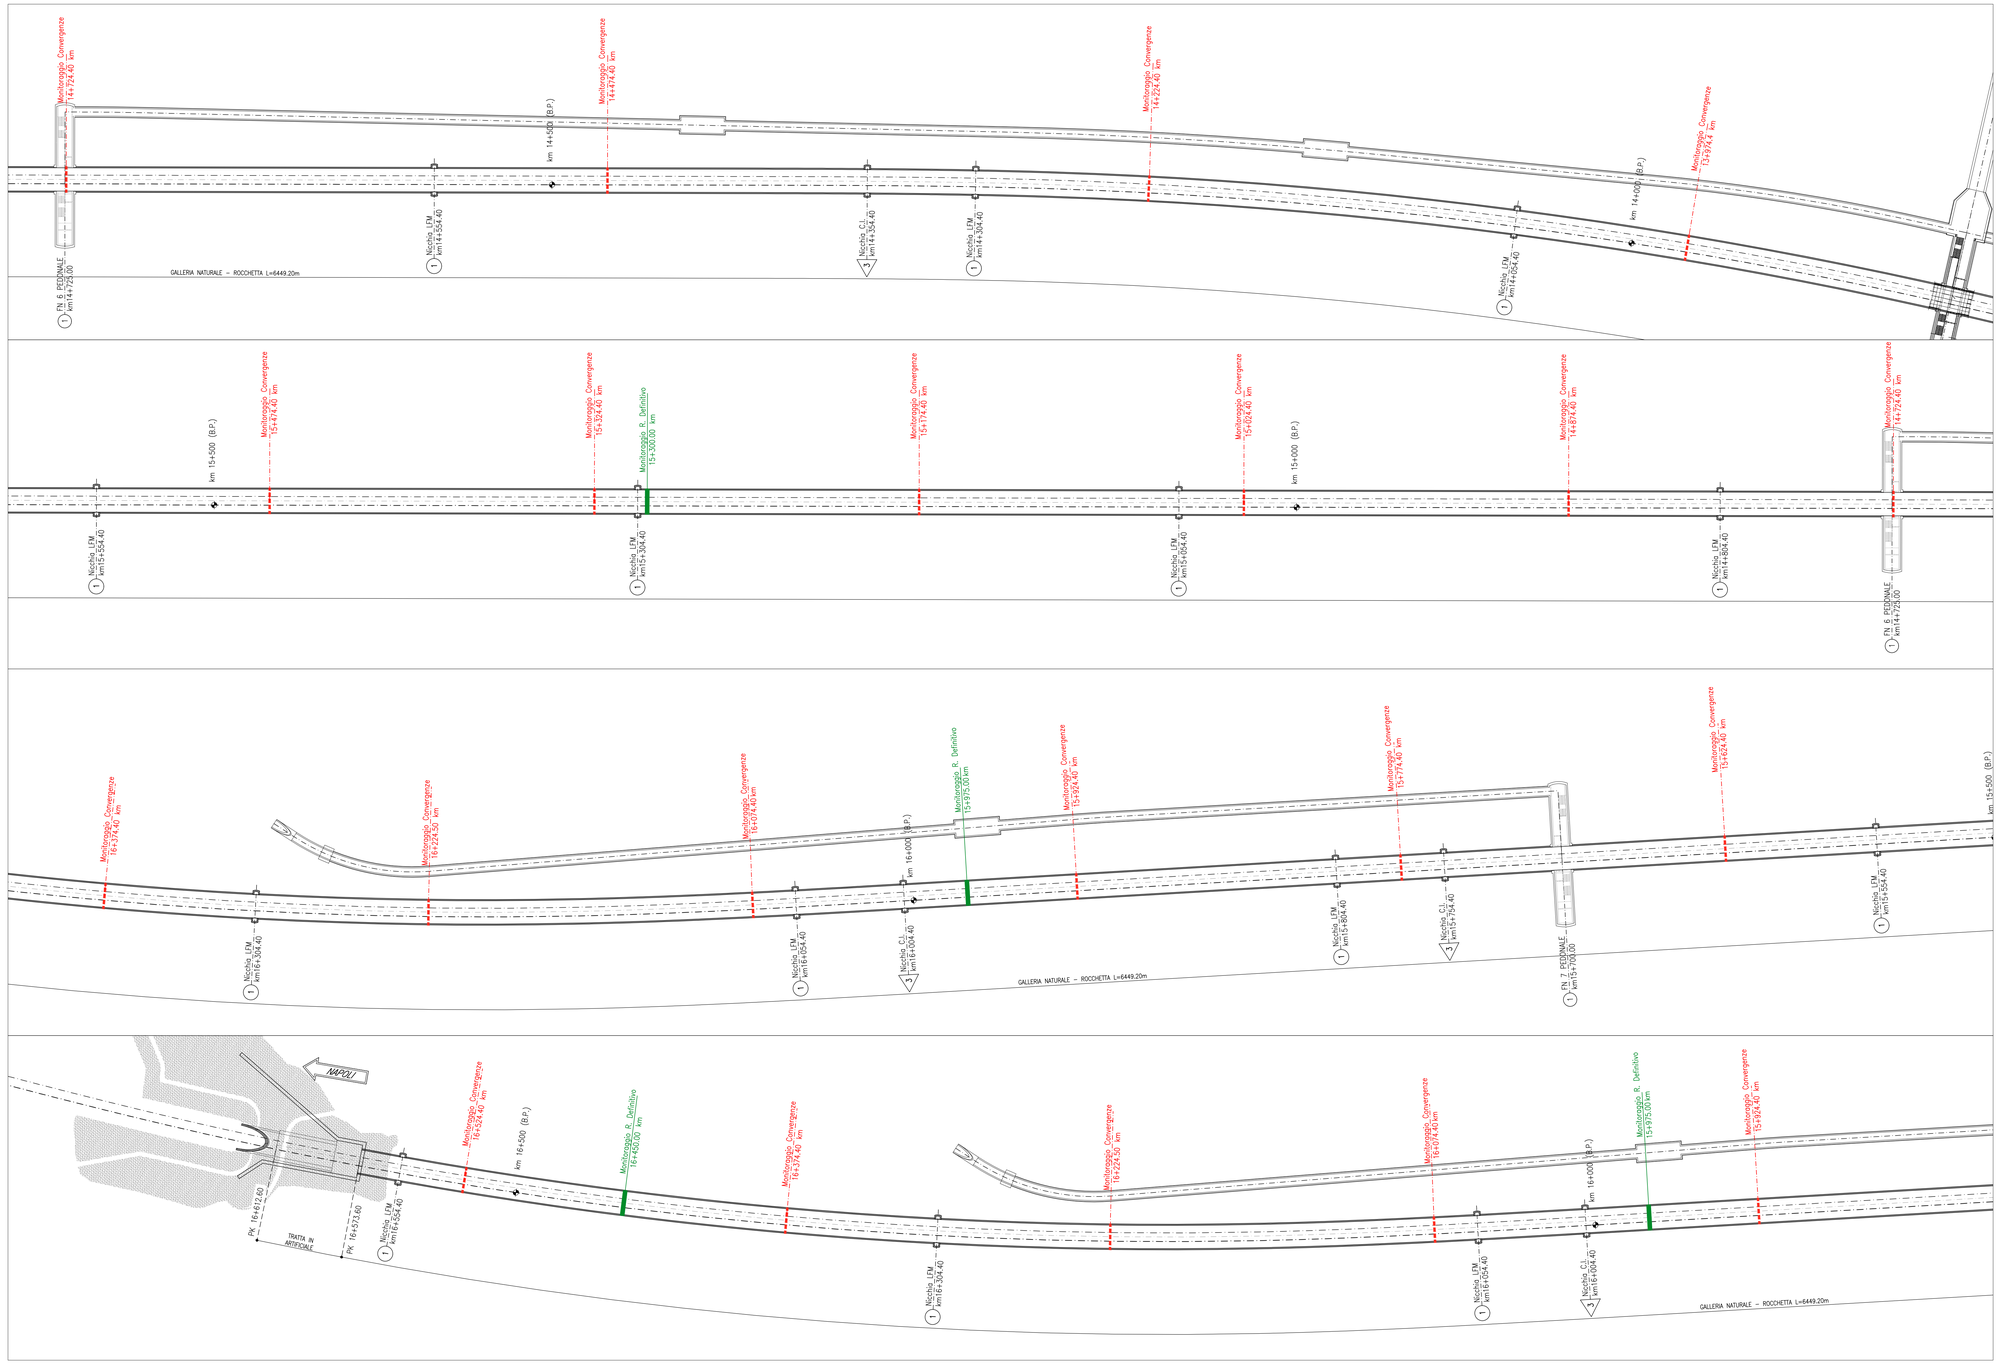

KEY-PLAN - Scala 1:50000

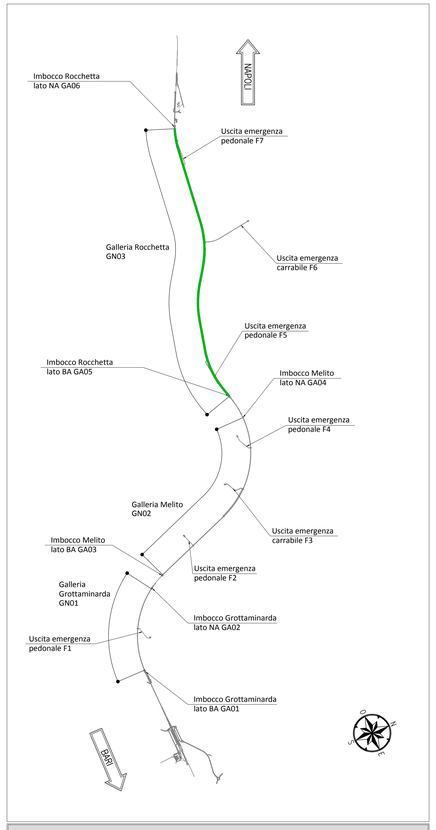

- NICCHIA LFM
- NICCHIA TECNOLOGICA
- NICCHIA CONNESSIONI INDUTTIVE
- MONITORAGGIO RIVESTIMENTO DEFINITIVO
- STAZIONE DI MONITORAGGIO CONVERGENZE

– SI PREVEDE L'INSTALLAZIONE DI STAZIONI DI MISURA DELLA CONVERGENZA COME SEGUE:
  –OGNI 150m da pk 10+124.40 a pk 10+854.40
  –OGNI 250m da pk 10+854.4 a pk 14+725.00
  –OGNI 150m da pk 14+725 a pk 16+573.60

– L'UBICAZIONE PLANIMETRICA DELLE SEZIONI DI MONITORAGGIO (SIA STAZIONI DI MONITORAGGIO CONVERGENZE, SIA RIVESTIMENTO DEFINITIVO) È DA INTENDERSI INDICATIVA E VERRÀ DEFINITA COMPIUTAMENTE IN FASE DI PROGETTO ESECUTIVO DI DETTAGLIO.

0 10 50 100m

Scala 1:1000

COMMITTENTE:

RFI RETE FERROVIARIA ITALIANA
GRUPPO FERROVIE DELLO STATO ITALIANE

DIREZIONE LAVORI:

ITALFERR
GRUPPO FERROVIE DELLO STATO ITALIANE

APPALTATORE:
CONSORZIO:

HirpiniaAV

SOCI:

salini impregilo

ASTALDI

PROGETTAZIONE:
MANDATARIA:

ROCKSOIL S.p.A.

MANDANTI:

NET ENGINEERING

Alpina S.p.A.

PROGETTO ESECUTIVO

ITINERARIO NAPOLI - BARI
RADDOPPIO TRATTA APICE - ORSARA
I LOTTO FUNZIONALE APICE - HIRPINIA

GN03 - GALLERIA NATURALE ROCCHETTA DA KM 10+074 A KM 16+623

MONITORAGGI GALLERIA

Planimetria di monitoraggio in corso d'opera - Tav 2/2

APPALTATORE	DIRETTORE DELLA PROGETTAZIONE	PROGETTISTA
Consorzio HIRPINIA AV Il Direttore Tecnico Ing. Vincenzo Moriello 10/06/2020	Il Responsabile integrazione fra le varie prestazioni specialistiche Ing. G. Cassani	ROCKSOIL S.p.A. Ing. G. Cassani

COMMESSA	LOTTO	FASE	ENTE	TIPO DOC.	OPERA/DISCIPLINA	PROGR.	REV.	SCALA:
IF28	01	E	ZZ	P7	GN0300	002	B	1:1000

Rev.	Descrizione	Redatto	Data	Verificato	Data	Approvato	Data	Autorizzato Data
A	Emissione per consegna	M. Auguanno	21/02/2020	B. Spigarelli	21/02/2020	M. Gatti	21/02/2020	Ing. G. Cassani
B	Revisione per istruttoria	M. Auguanno	10/06/2020	B. Spigarelli	10/06/2020	M. Gatti	10/06/2020	10/06/2020

File: IF2801EZZP7GN0300002B.dwg | n.Elab.: -

424.01/201329.01dwg 15.07.20 – REV.01 SBE

FATTORE DI PLOTTAGGIO : 1:1 FILE STAMPA : Rollver.ctb