


— ESTENSIONE LIVELLI ANTE OPERAM - Tr300

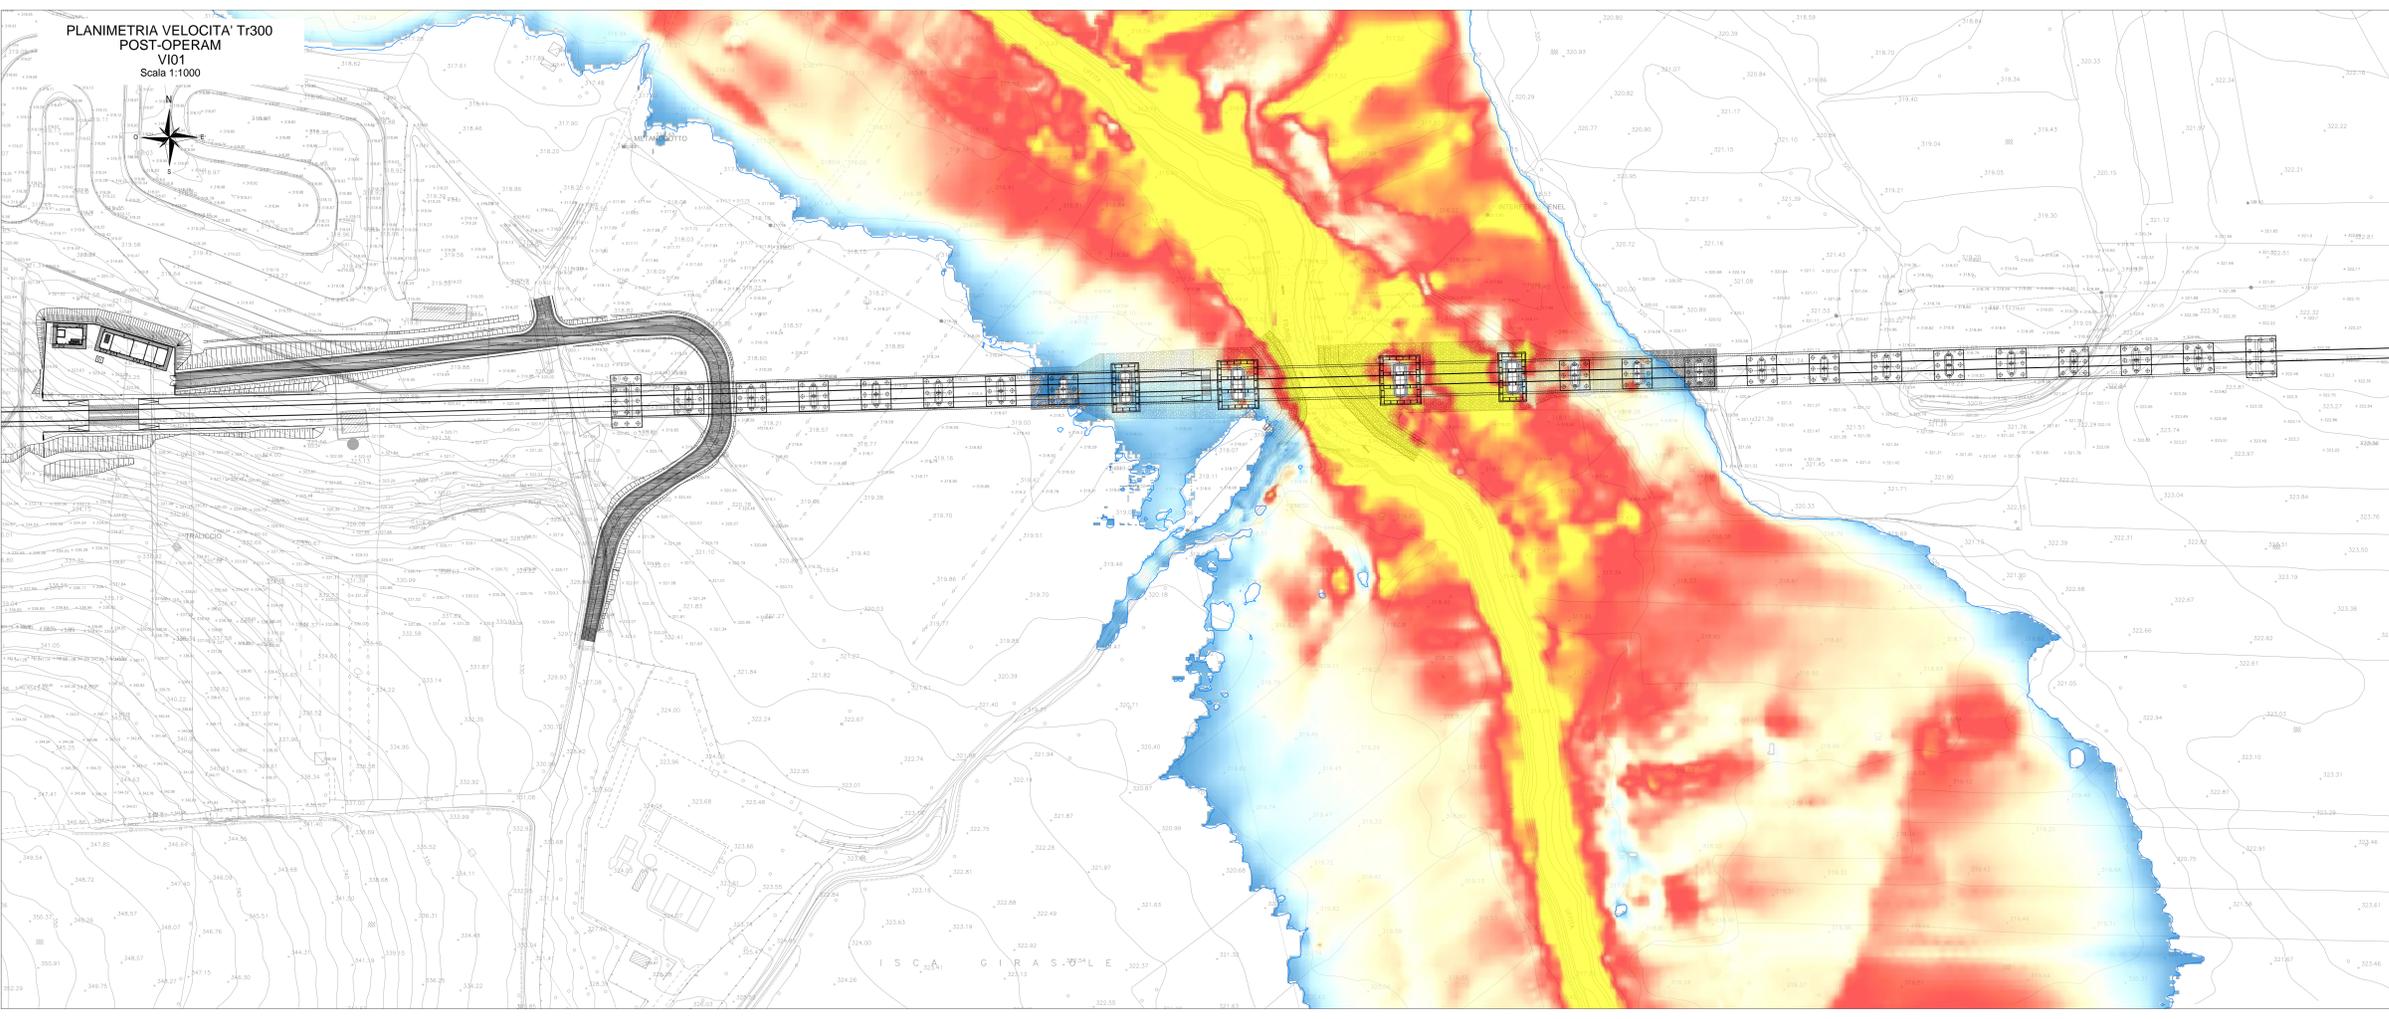

COMMITTENTE: **RFI** GRUPPO FERROVIE DELLO STATO ITALIANE

DIREZIONE LAVORI: **ITALFERR** GRUPPO FERROVIE DELLO STATO ITALIANE

APPALTATORE: **HirpiniaAV**

CONSORZIO: **salini Impregilo** **ASTALDI**

PROGETTAZIONE: **ROCKSOIL** S.p.A.

MANDATARIA: **NETENGINEERING** **Alpina** S.p.A.

**PROGETTO ESECUTIVO**

**ITINERARIO NAPOLI - BARI**  
**RADDOPPIO TRATTA APICE - ORSARA**  
**I LOTTO FUNZIONALE APICE - HIRPINIA**  
 IDROLOGIA E IDRAULICA  
 STUDIO IDRAULICO 2D FILINE UFITA  
 Planimetria velocità Tr300 ante operam e post operam - VI01

APPALTATORE Consorzio HIRPINIA AV Il Direttore Tecnico Ing. Vincenzo Morale 21/02/2020	DIRETTORE DELLA PROGETTAZIONE Il Responsabile integrazione tra le varie prestazioni specialistiche Ing. G. Casarà	PROGETTISTA <b>Alpina</b> S.p.A. Ing. O. Brasì						
COMMESSA	LOTTO	FASE	ENTE	TIPO DOC.	OPERA/DISCIPLINA	PROGR.	REV.	SCALA:
IF28	01	E	ZZ	P7	ID0002	050	B	1:1000
Rev.	Descrizione	Redatto	Data	Verificato	Data	Approvato	Data	Autorizzato Data
A	Emissione per consegna	G. Botteri	21/02/2020	M. Borfatti	21/02/2020	M. Varnatona	21/02/2020	P. Gahrani
B	Revisione struttura	F. Morì	09/03/2020	M. Borfatti	09/03/2020	M. Varnatona	09/03/2020	