

COMUNE DI ARIANO IRPINO  
(PROVINCIA DI AVELLINO)

MV01 Asse 3  
categoria F1,  
sezione intervento L=2,0 m

MV01 rotatoria 2  
raggio 20 m

Accesso strada  
esistente

Muro di sostegno

Accesso strada  
esistente

Accesso strada  
esistente

Accesso strada  
esistente

Accesso strada  
esistente

Accesso strada  
esistente

Accesso strada  
esistente

Accesso strada  
esistente

Accesso strada  
esistente

Accesso strada  
esistente

Accesso strada  
esistente

Accesso strada  
esistente

Accesso strada  
esistente

Accesso strada  
esistente

Accesso strada  
esistente

Accesso strada  
esistente

Accesso strada  
esistente

Accesso strada  
esistente

Accesso strada  
esistente

Accesso strada  
esistente

Accesso strada  
esistente

Accesso strada  
esistente

Accesso strada  
esistente

Accesso strada  
esistente

Accesso strada  
esistente

Accesso strada  
esistente

Accesso strada  
esistente


Accesso strada  
esistente

Accesso strada  
esistente

COMUNE DI GROTTAMINARDA  
(PROVINCIA DI AVELLINO)

COMUNE DI VILLANOVA DEL BATTISTA  
(PROVINCIA DI AVELLINO)

KEY-PLAN - Scala 1:100.000

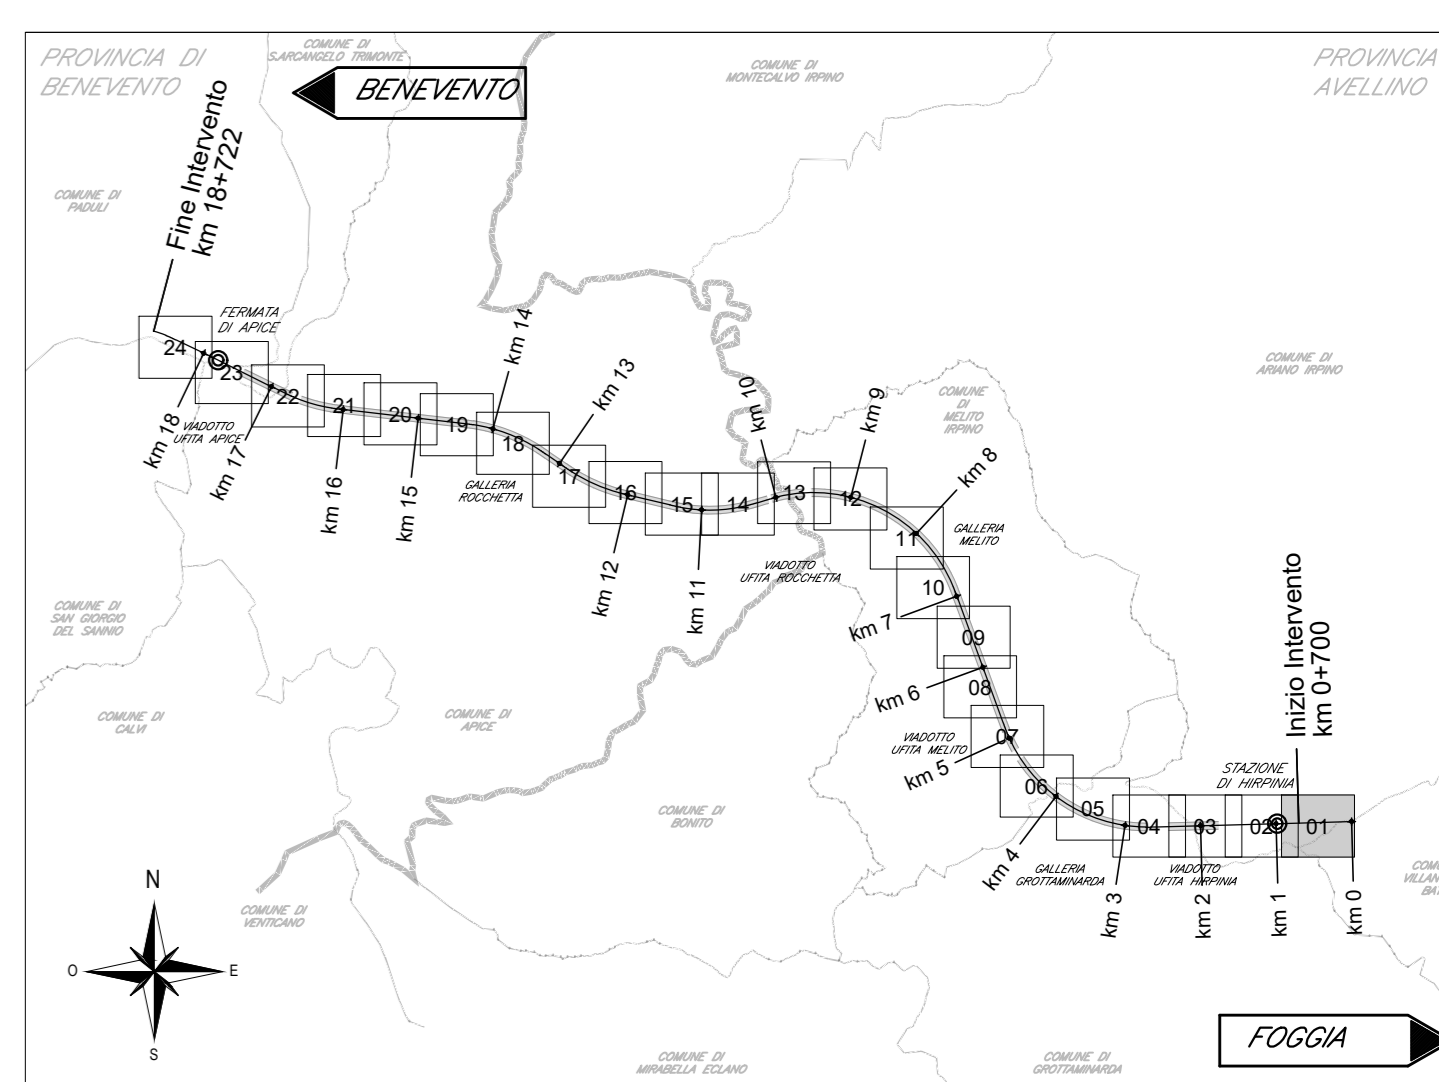

LEGENDA

- ASSE DI PROGETTO
- PROLUNGAMENTO ASSE DI PROGETTO
- RILIEVO
- RILEVATO DI PROGETTO
- FOSSO DI GUARDIA
- CANALETTA AD EMBRICI
- RESPINGENTE
- RECINZIONE FERROVIARIA

COMMITTENTE:  
**RFI**  
GRUPPO FERROVIE DELLO STATO ITALIANE

DIREZIONE LAVORI:  
**ITALFERR**  
GRUPPO FERROVIE DELLO STATO ITALIANE

APPALTAZIONE:  
CONSORZIO:  
**HirpiniaAV**

PROGETTAZIONE:  
MANDATARIA:  
**ROCKSOIL**

PROGETTO ESECUTIVO

ITINERARIO NAPOLI - BARI  
RADDOPPIO TRATTA APICE - ORSARA  
I LOTTO FUNZIONALE APICE - HIRPINIA  
TRACCIATO FERROVIARIO  
LINEA

Planimetria di progetto - Tav. 1 di 24

Rev.	Descrizione	Redatto	Data	Verificato	Data	Approvato	Data	Autorizzato Data
A	Emissione per consegna	S. Franchini	21/02/2020	N. Zarta	21/02/2020	T. Franchini	21/02/2020	Ing. S. Eandi