




COMUNE DI  
MELITO IRPINO  
(PROVINCIA DI AVELLINO)

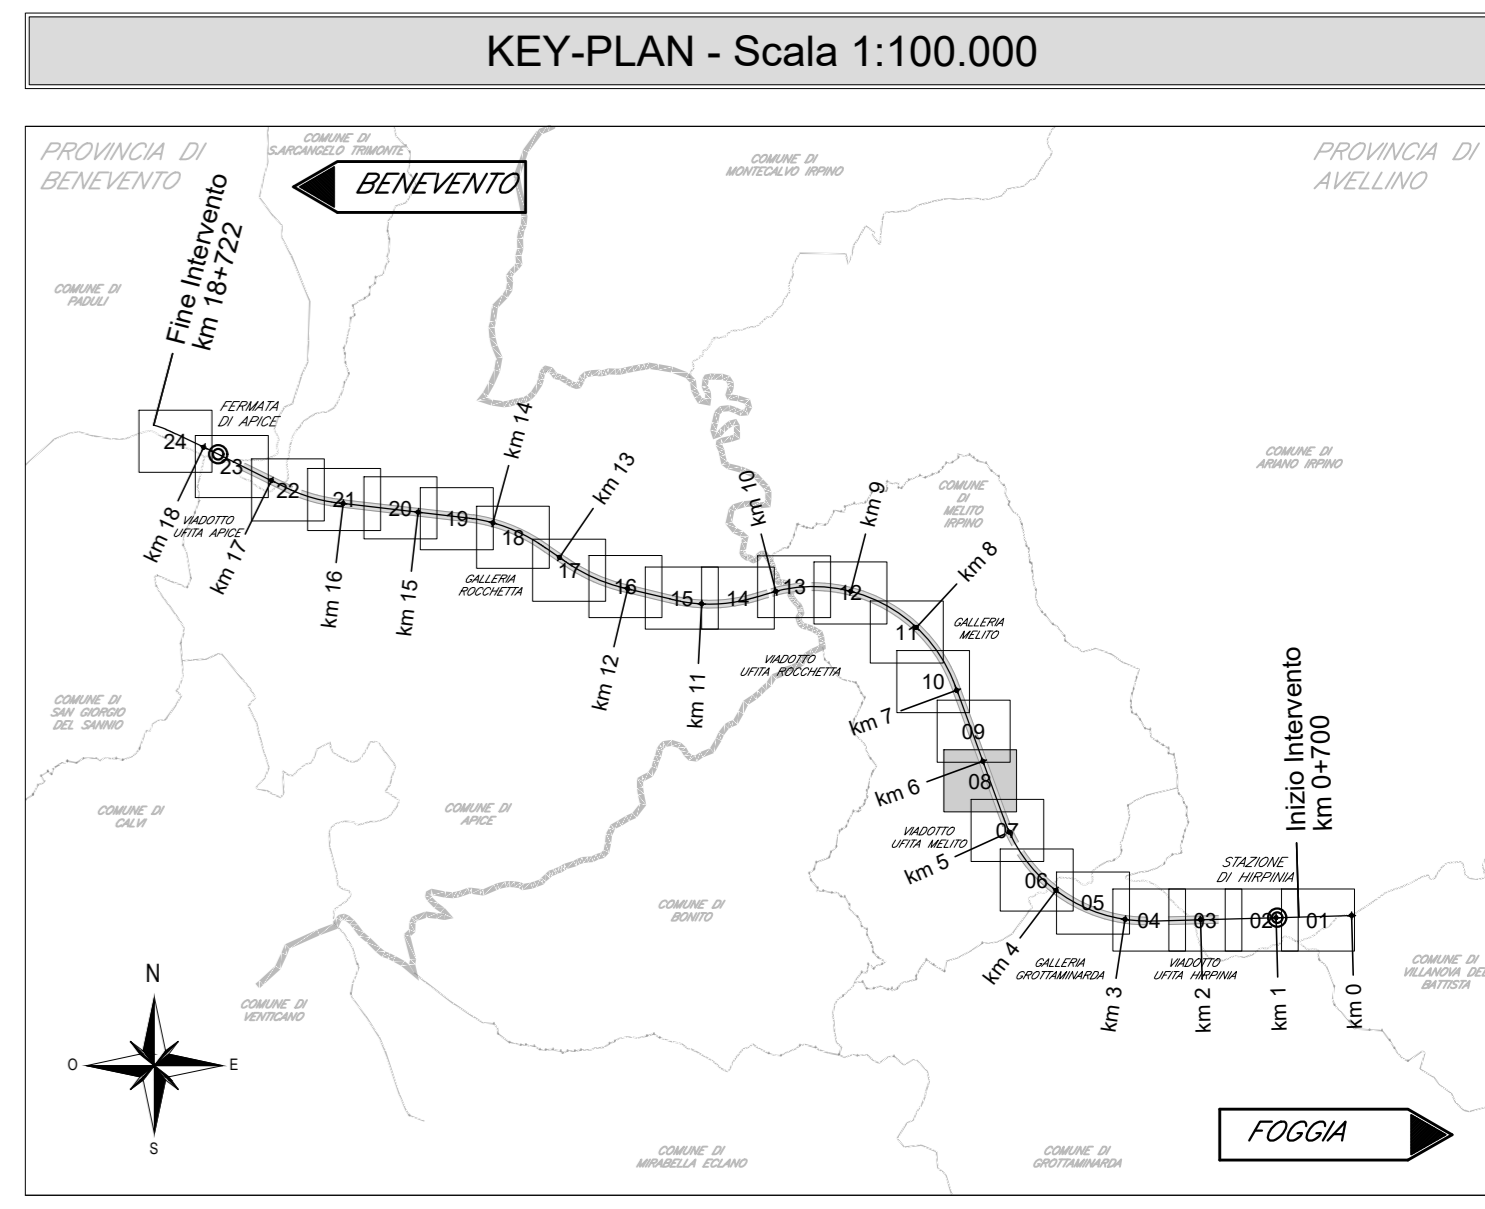

**LEGENDA**

— ASSE DI PROGETTO	▬ CANALLETTA AD EMBRICI
- - - - - PROLUNGAMENTO ASSE DI PROGETTO	▬ RESPINGENTE
— RILIEVO	— RECINZIONE FERROVIARIA
▬ RILEVATO DI PROGETTO	
▬ FOSSE DI GUARDIA	

COMMITTENTE:  
**RFI**  
GRUPPO FERROVIE DELLO STATO ITALIANE

DIREZIONE LAVORI:  
**ITALFERR**  
GRUPPO FERROVIE DELLO STATO ITALIANE

APPALTATORE:  
CONSORZIO:  
**HirpiniaAV**

SOCI:  
**salini impregilo** **ASTALDI**

PROGETTAZIONE:  
MANDATARIA:  
**ROCKSOIL** S.p.A.

MANDANTI:  
**NET ENGINEERING** **Alpina** S.p.A.

**PROGETTO ESECUTIVO**

**ITINERARIO NAPOLI - BARI**  
**RADDOPPIO TRATTA APICE - ORSARA**  
**I LOTTO FUNZIONALE APICE - HIRPINIA**  
**TRACCIATO FERROVIARIO**  
**LINEA**

Planimetria di progetto - Tav. 8 di 24

APPALTATORE: Consorzio HIRPINIA AV il Direttore Tecnico Ing. Vincenzo Morillo 21/02/2020	DIRETTORE DELLA PROGETTAZIONE il Responsabile integrazione fra le varie prestazioni specialistiche Ing. G. Casiani	PROGETTISTA <b>NET ENGINEERING</b> Ing. S. Eandi						
COMMESSA	LOTTO	FASE	ENTE	TIPO DOC.	OPERA/DISCIPLINA	PROGR.	REV.	SCALA:
IF28	01	E	ZZ	P7	IF0101	008	A	1:1000
Rev.	Descrizione	Redatto	Data	Verificato	Data	Approvato	Data	Autorizzato Data
A	Emissione per consegna	S. Franchini	21/02/2020	N. Zarta	21/02/2020	T. Finocchietti	21/02/2020	Ing. S. Eandi 21/02/2020

File: IP2801EZZP7IF0101008A.dwg n. Elab. : -