


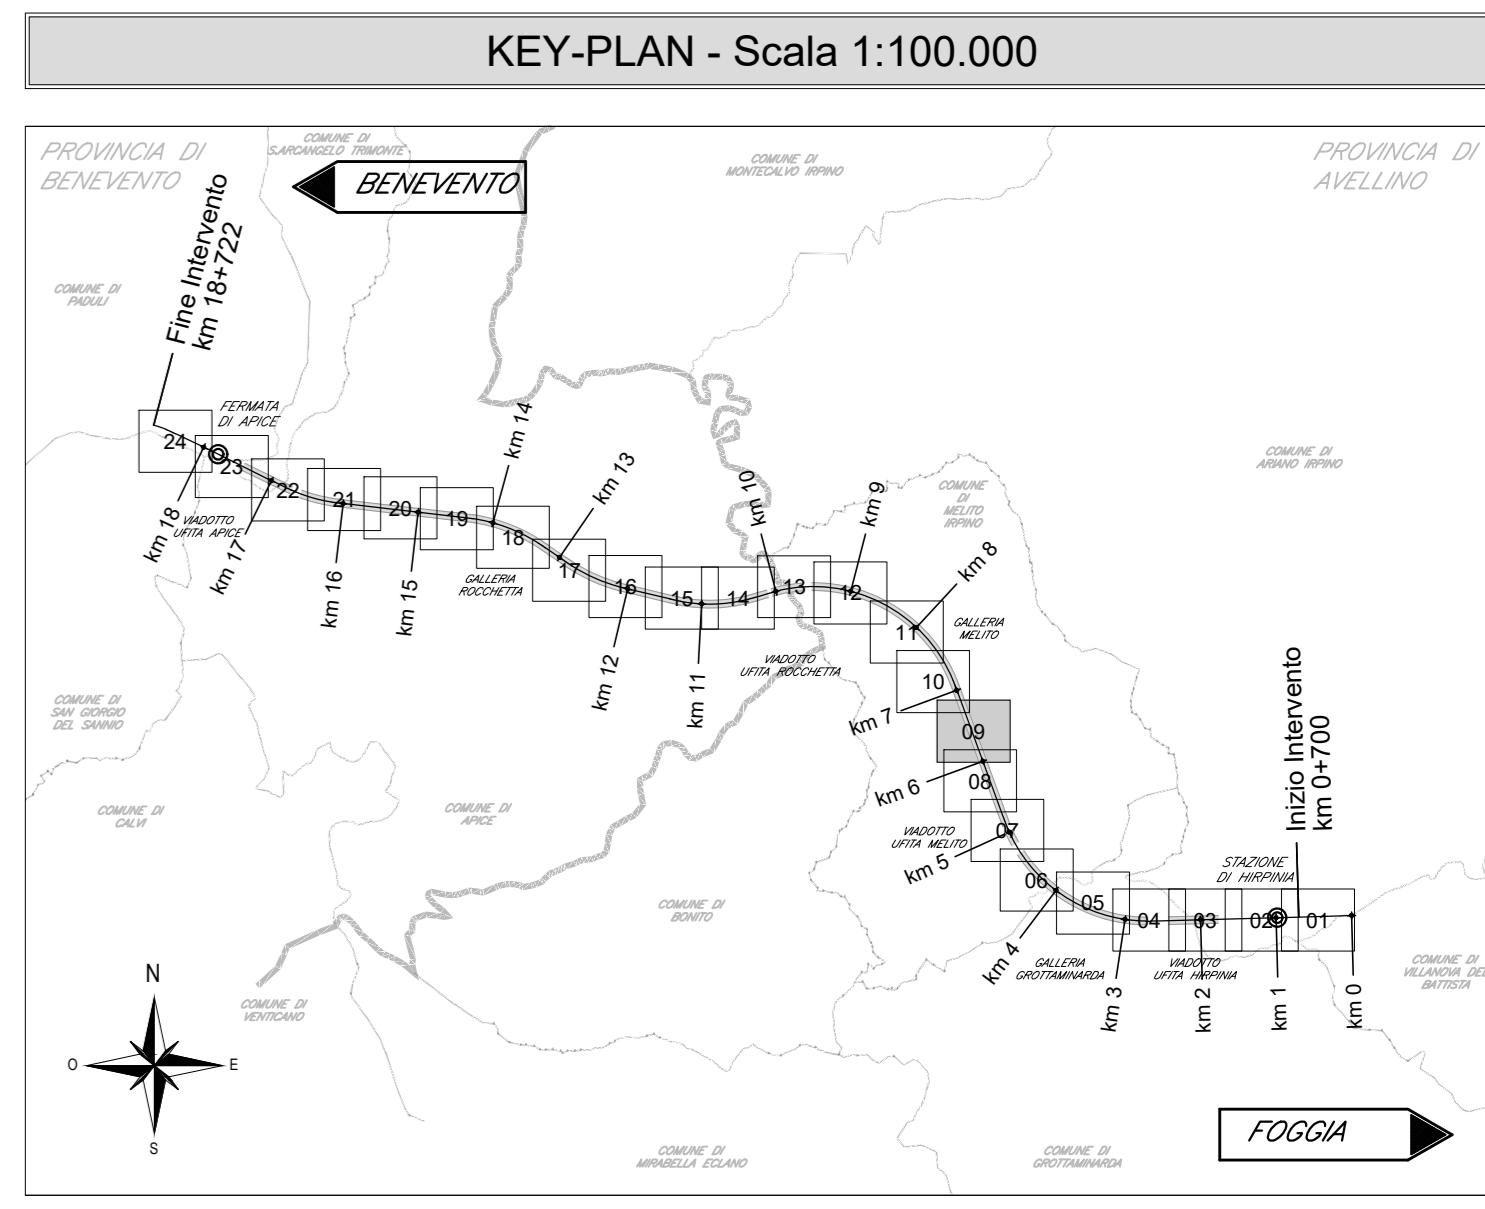

COMUNE DI
MELITO IRPINO
(PROVINCIA DI AVELLINO)



LEGENDA

— ASSE DI PROGETTO	▬ CANALETTA AD EMBRICI
- - - - PROLUNGAMENTO ASSE DI PROGETTO	▬ RESPINGENTE
— RILIEVO	— RECINZIONE FERROVIARIA
▬ RILEVATO DI PROGETTO	
▬ FOSSO DI GUARDIA	

COMMITTENTE:
RFI
GRUPPO FERROVIE DELLO STATO ITALIANO

DIREZIONE LAVORI:
ITALFERR
GRUPPO FERROVIE DELLO STATO ITALIANO

APPALTAZIONE:
CONSORZIO:
HirpiniaAV

SOCI:
salini impregilo **ASTALDI**

PROGETTAZIONE:
MANDATARIA:
ROCKSOIL S.p.A.

MANDANTE:
NET ENGINEERING **Alpina** S.p.A.

PROGETTO ESECUTIVO

**ITINERARIO NAPOLI - BARI
RADDOPPIO TRATTA APICE - ORSARA
I LOTTO FUNZIONALE APICE - HIRPINIA
TRACCIATO FERROVIARIO**

LINEA

Planimetria di progetto - Tav. 9 di 24

APPALTAZIONE	DIRETTORE DELLA PROGETTAZIONE	PROGETTISTA
Consorzio HIRPINIA AV Via S. Maria Maddalena, 10 84077 Melito Irpino (AV) 21/02/2020	Il Responsabile integratore fra le varie prestazioni specialistiche Ing. G. Casarà	NET ENGINEERING Ing. S. Eandi

COMMESSA	LOTTO	FASE	ENTE	TIPO DOC.	OPERAZIONE	PROGR.	REV.	SCALA:
IF28	01	E	ZZ	P7	IF0101	009	A	1:1000

Rev.	Descrizione	Redatto	Data	Verificato	Data	Approvato	Data	Autorizzato Data
A	Emissione per consegna	S. Franchini	21/02/2020	N. Zarta	21/02/2020	T. Franchini	21/02/2020	Ing. S. Eandi 21/02/2020

File: IF2801EZZP7IF0101009A.dwg