


COMUNE DI
MELITO IRPINO
(PROVINCIA DI AVELLINO)

KEY-PLAN - Scala 1:100.000

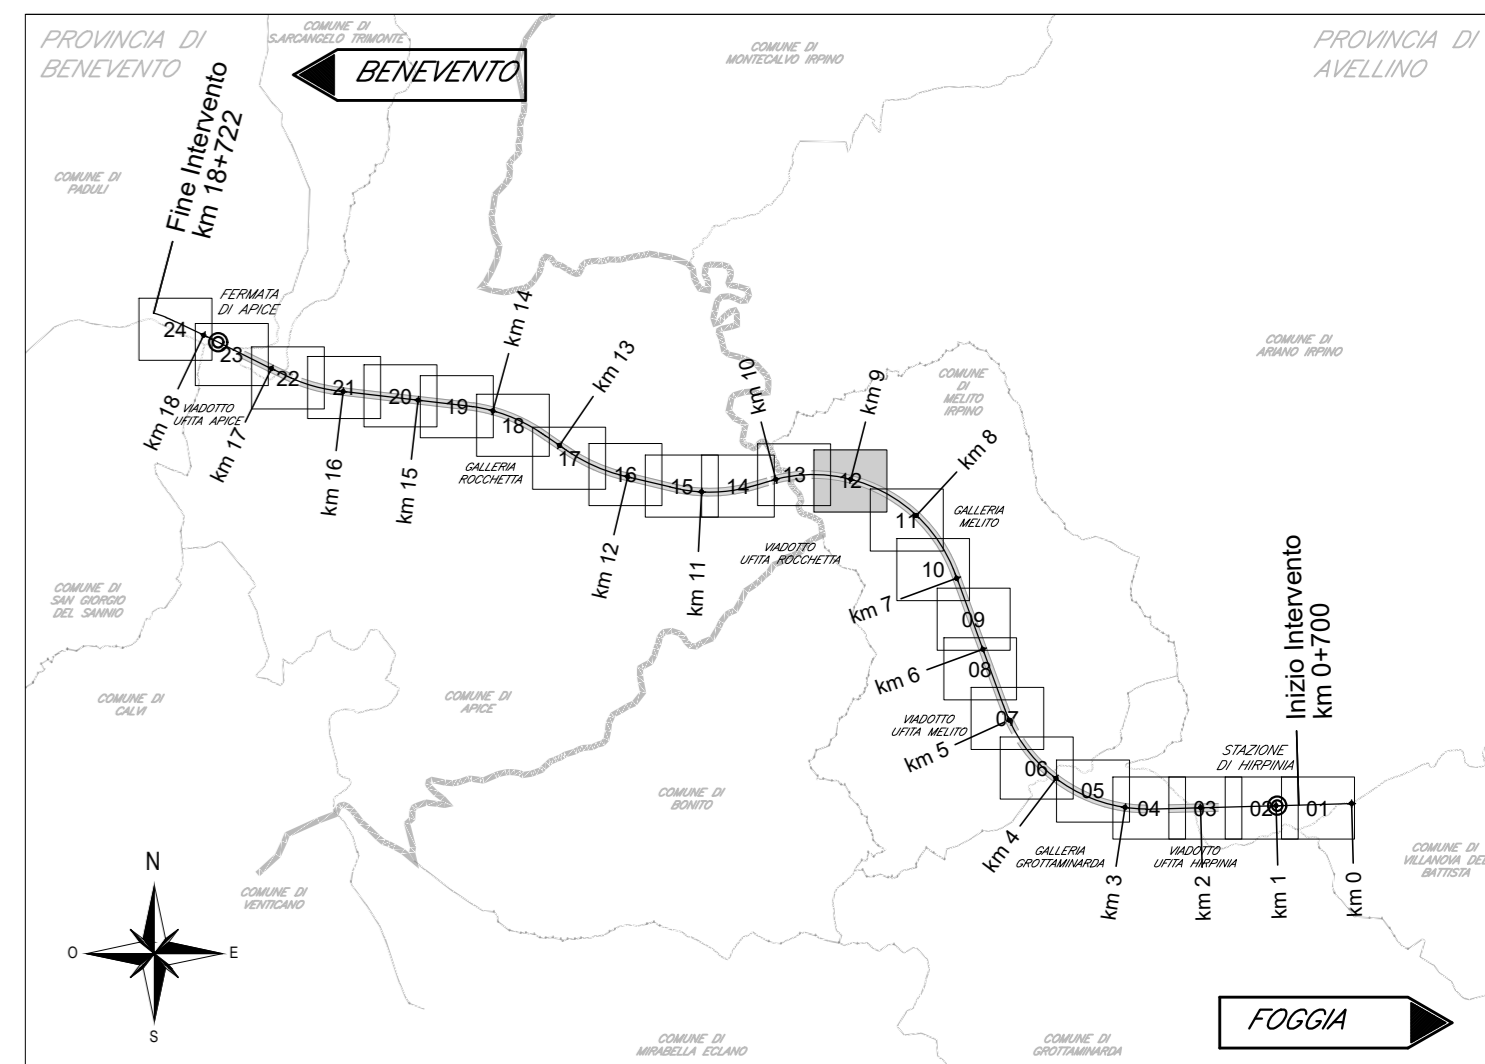

LEGENDA

- ASSE DI PROGETTO
- PROLUNGAMENTO ASSE DI PROGETTO
- RILIEVO
- RILEVATO DI PROGETTO
- FOSSO DI GUARDIA
- CANALETTA AD EMBRICI
- RESPINGENTE
- RECINZIONE FERROVIARIA



IVV10
Ripristino viabilità esistente

Deviazione provvisoria

VI09
Viabilità di accesso ai piazzali
Larg. = 6,5 m

GN07
Uscita emergenza pedonale F4

GA10
Imbocco Uscita emergenza pedonale F4

PI06
Piazzale GA Melito
Finestra 3

COMMITTENTE:
RFI
GRUPPO FERROVIE DELLO STATO ITALIANE

DIREZIONE LAVORI:
ITALFERR
GRUPPO FERROVIE DELLO STATO ITALIANE

APPALTATORE:
CONSORZIO:
HirpiniaAV

PROGETTAZIONE:
MANDATARIA:
ROCKSOIL

SOCCO:
salini impregilo **ASTALDI**

MANDANTE:
NETENGINEERING **Alpina**

PROGETTO ESECUTIVO

ITINERARIO NAPOLI - BARI
RADDOPPIO TRATTA APICE - ORSARA
I LOTTO FUNZIONALE APICE - HIRPINIA
TRACCIATO FERROVIARIO

LINEA
Planimetria di progetto - Tav. 12 di 24

APPALTATORE	DIRETTORE DELLA PROGETTAZIONE	PROGETTISTA
Consorzio HIRPINIA AV Il Direttore Tecnico Ing. Vincenzo Morillo 21/02/2020	Il Responsabile integrazione fra le varie prestazioni specialistiche Ing. G. Casiani	NETENGINEERING Ing. S. Eandi