


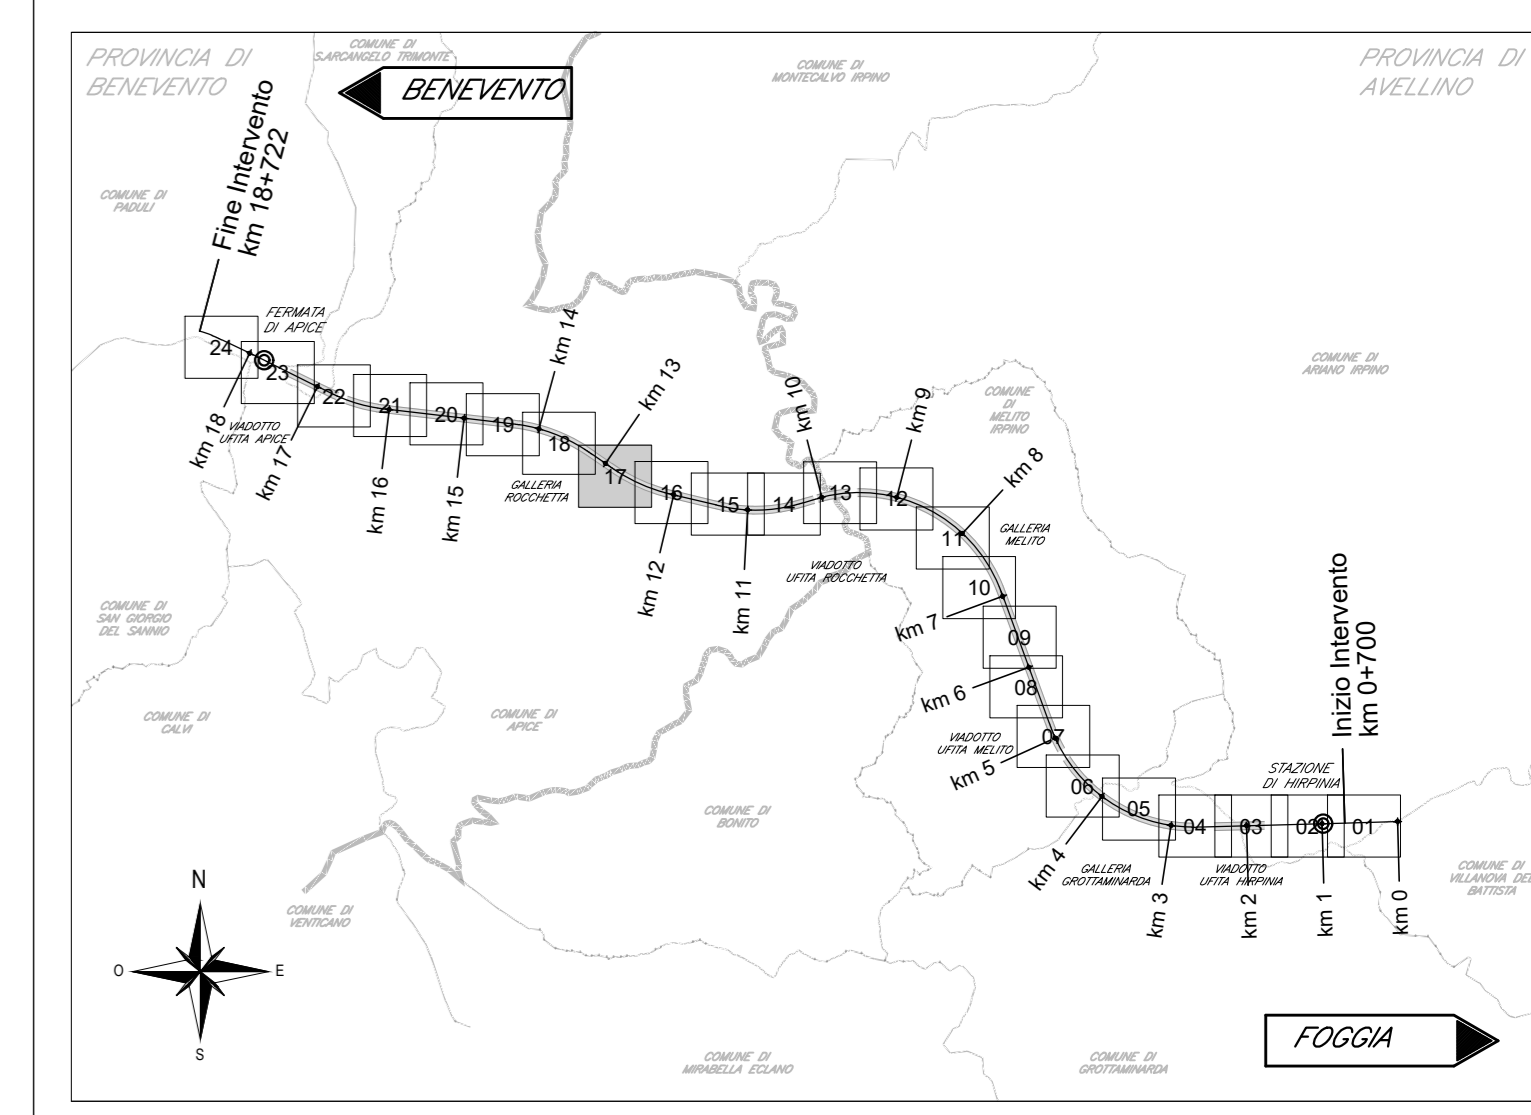

KEY-PLAN - Scala 1:100.000



LEGGENDA

- ASSE DI PROGETTO
- - - - - PROLUNGAMENTO ASSE DI PROGETTO
- RILIEVO
- [Hatched Box] RILEVATO DI PROGETTO
- [Dashed Box] FOSSO DI GUARDIA
- [Trapezoid] CANALETTA AD EMBRICI
- [Wavy Line] RESPINGENTE
- [Crossed Line] RECINZIONE FERROVIARIA

COMITENTE: **RFI** INFRASTRUTTURE FERROVIARIE ITALIANE
 DIREZIONE LAVORI: **ITALFERR** GRUPPO FERROVIE DELLO STATO ITALIANE
 APPALTAZIONE: **HirpiniaAV** SOCI: **salini impregilo** **ASTALDI**
 MANDATARIA: **ROCKWELL** S.p.A. MANDANTE: **NETENGINEERING** **Alpina** S.p.A.

PROGETTO ESECUTIVO

ITINERARIO NAPOLI - BARI
 RADDOPPIO TRATTA APICE - ORSARA
 I LOTTO FUNZIONALE APICE - HIRPINIA
 TRACCIATO FERROVIARIO
 LINEA

Planimetria di progetto - Tav. 17 di 24

APPALTAZIONE: Consorzio HIRPINIA AV Il Direttore Tecnico Ing. Vincenzo Morillo 21/02/2020	DIRETTORE DELLA PROGETTAZIONE Il Responsabile integrazione fra le varie prestazioni specialistiche Ing. G. Casiani	PROGETTISTA NETENGINEERING Ing. S. Eandi
---	---	---

COMMESSA	LOTTO	FASE	ENTE	TIPO DOC.	OPERA/DISCIPLINA	PROGR.	REV.	SCALA:
IF28	01	E	ZZ	P7	IF0101	017	A	1:1.000

Rev.	Descrizione	Redatto	Data	Verificato	Data	Approvato	Data	Autorizzato Data
A	Emissione per consegna	S. Franchini	21/02/2020	N. Zarta	21/02/2020	T. Finocchietti	21/02/2020	Ing. S. Eandi 21/02/2020

COMUNE DI
 APICE
 (PROVINCIA DI BENEVENTO)

