


COMUNE DI
PADULI
(PROVINCIA DI BENEVENTO)

COMUNE DI
SAN GIORGIO DEL SANNIO
(PROVINCIA DI BENEVENTO)

KEY-PLAN - Scala 1:100.000

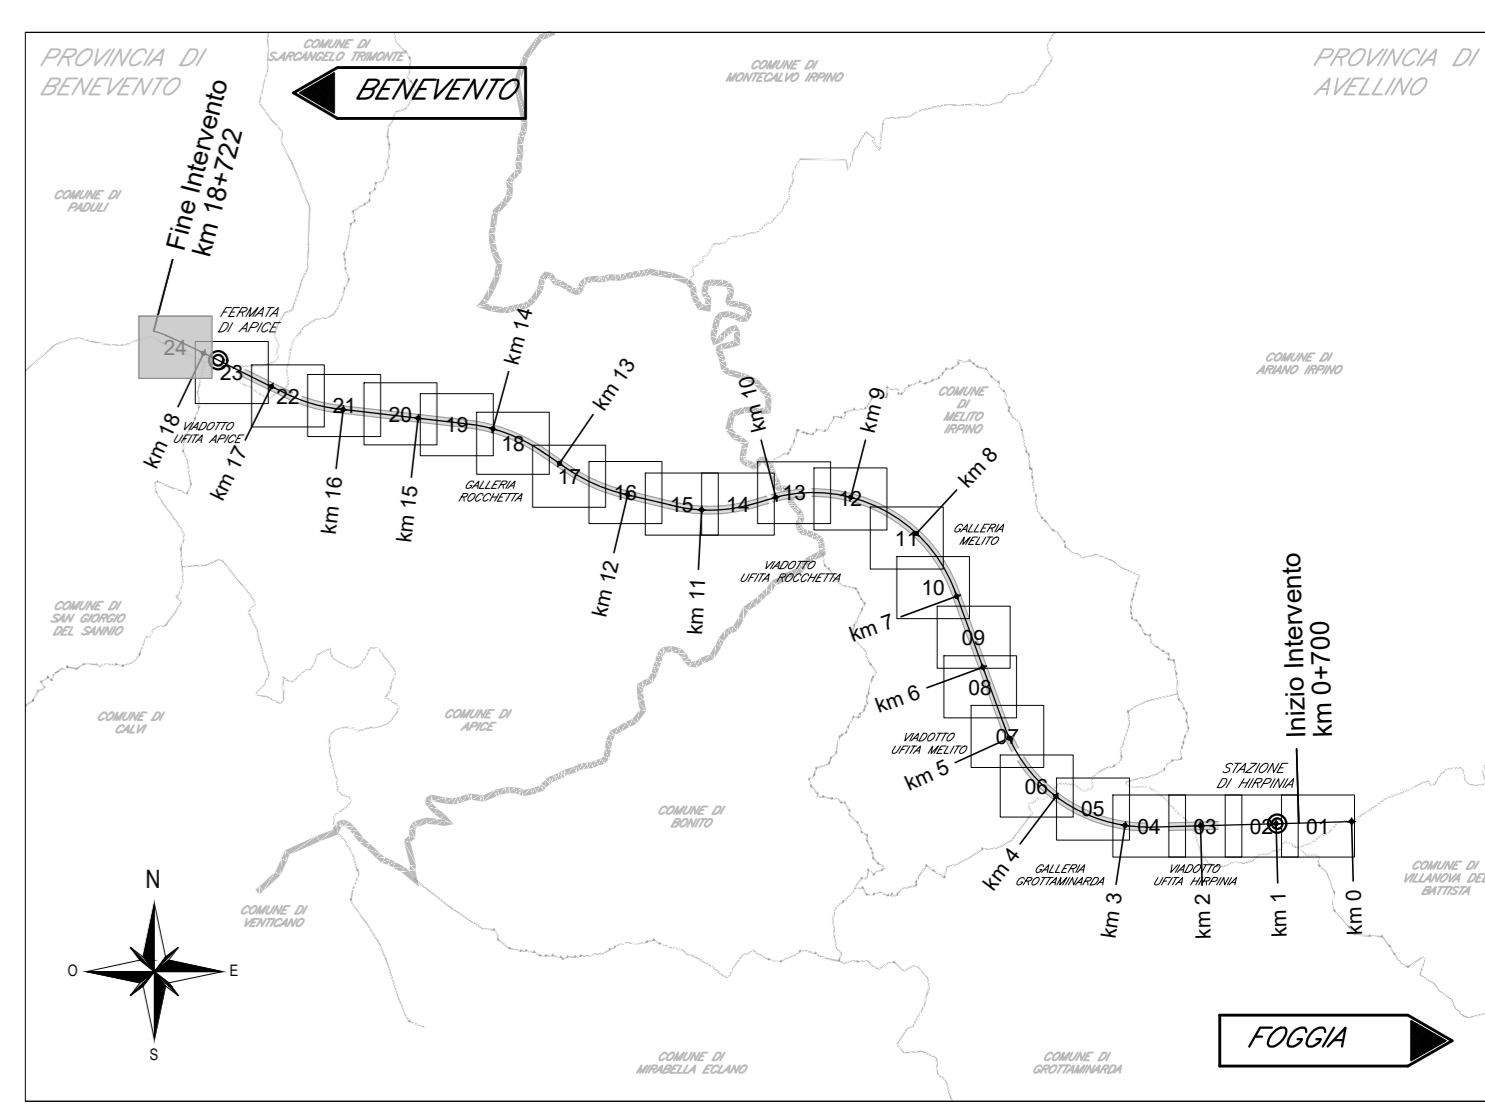

LEGGENDA

- ASSE DI PROGETTO
- - - - - PROLUNGAMENTO ASSE DI PROGETTO
- RILIEVO
- ▨ RILEVATO DI PROGETTO
- ▨▨▨▨▨▨ FOSSO DI GUARDIA
- ▤ CANALLETTA AD EMBRICI
- ▤▤▤▤▤▤ RESPINGENTE
- +— RECINZIONE FERROVIARIA

COMITENTE:
RFI
GRUPPO FERROVIE DELLO STATO ITALIANO

DIREZIONE LAVORI:
ITALFERR
GRUPPO FERROVIE DELLO STATO ITALIANO

APPALTATORE:
CONSORZIO:
HirpiniaAV

SOCI:
salini impregilo **ASTALDI**

PROGETTAZIONE:
MANDATARIA:
ROCKSOIL S.p.A.

MANDANTE:
NETENGINEERING **Alpina** S.p.A.

PROGETTO ESECUTIVO

ITINERARIO NAPOLI - BARI
RADDOPPIO TRATTA APICE - ORSARA
I LOTTO FUNZIONALE APICE - HIRPINIA
TRACCIATO FERROVIARIO
LINEA

Planimetria di progetto - Tav. 24 di 24

APPALTATORE	DIRETTORE DELLA PROGETTAZIONE	PROGETTISTA
Consorzio HIRPINIA AV Il Direttore Tecnico Ing. Vincenzo Morillo 21/02/2020	Il Responsabile integrazione fra le varie prestazioni specialistiche Ing. G. Casiani	NETENGINEERING Ing. S. Eandi

COMMESSA	LOTTO	FASE	ENTE	TIPO DOC.	OPERA/DISCIPLINA	PROGR.	REV.	SCALA:
IF28	01	E	ZZ	P7	IF0101	024	A	1:1.000

Rev.	Descrizione	Redatto	Data	Verificato	Data	Approvato	Data	Autorizzato Data
A	Emissione per consegna	S. Franchini	21/02/2020	N. Zarta	21/02/2020	T. Finocchietti	21/02/2020	Ing. S. Eandi 21/02/2020