SITUAZIONE CANTIERE	IDENTIFICATIVO	TIPO	Lungh. [m]	Spostamenti
VIADOTTO VI02 - Realizzazione pali e diaframmi di fondazione	BA-VI02-A	TIPO 1 - H= 5 m	55	Posizione iniziale (0)
	BA-VI02-B	TIPO 1 - H= 5 m	90	Posizione iniziale (0)
	BA-VI02-C	TIPO 2 - H= 6 m	70	Posizione iniziale (0)

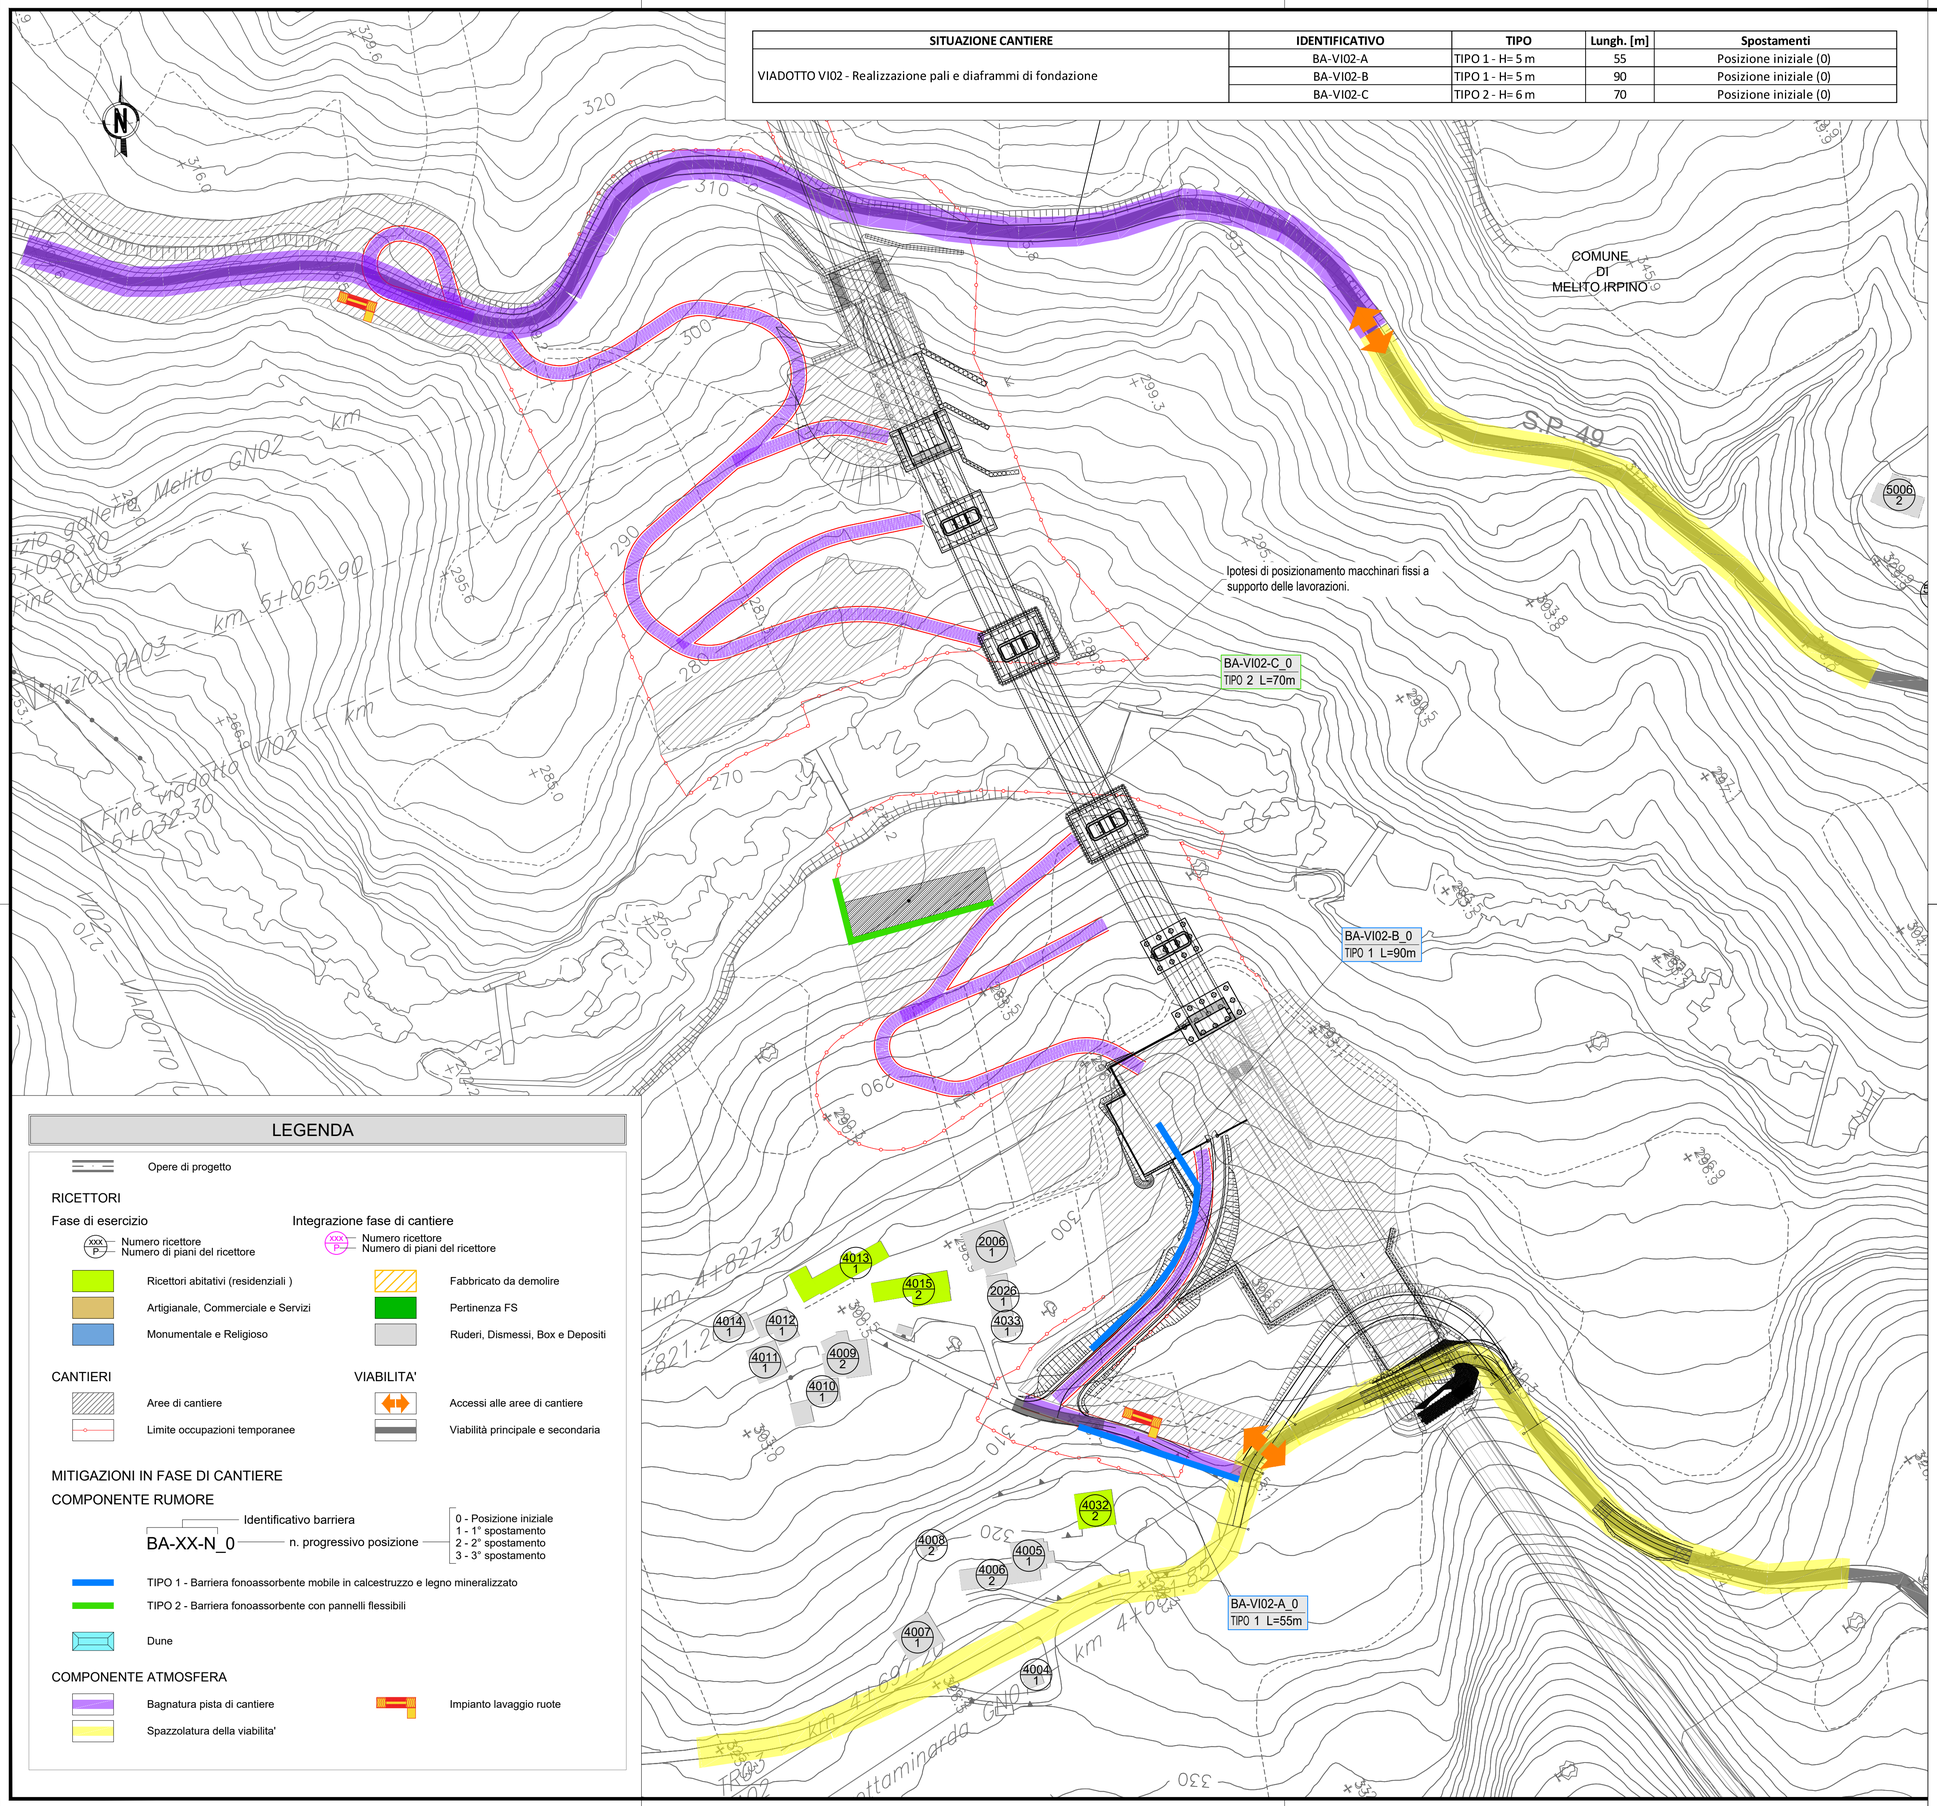

KEY-PLAN - Scala 1:100.000

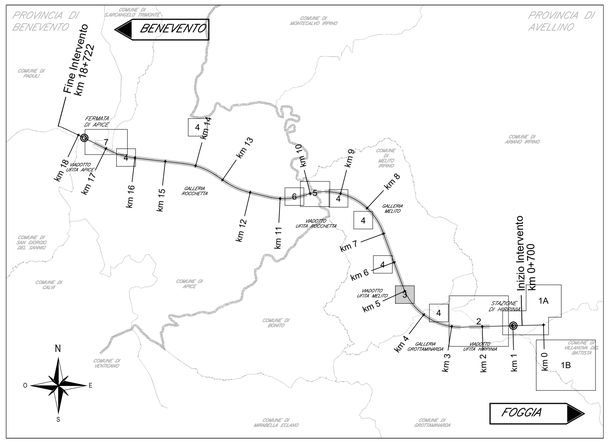

LEGENDA

Opere di progetto

RICETTORI

Fase di esercizio

- XXX Numero ricettore
- P Numero di piani del ricettore

Integrazione fase di cantiere

- XXX Numero ricettore
- P Numero di piani del ricettore

- Ricettori abitativi (residenziali)
- Artigianale, Commerciale e Servizi
- Monumentale e Religioso
- Fabbricato da demolire
- Pertinenza FS
- Ruderi, Dismessi, Box e Depositi

CANTIERI

- Aree di cantiere
- Limite occupazioni temporanee

VIABILITA'

- Accessi alle aree di cantiere
- Viabilità principale e secondaria

MITIGAZIONI IN FASE DI CANTIERE

COMPONENTE RUMORE

BA-XX-N_0
- Identificativo barriera
- n. progressivo posizione
  - 0 - Posizione iniziale
  - 1 - 1° spostamento
  - 2 - 2° spostamento
  - 3 - 3° spostamento

- TIPO 1 - Barriera fonoassorbente mobile in calcestruzzo e legno mineralizzato
- TIPO 2 - Barriera fonoassorbente con pannelli flessibili
- Dune

COMPONENTE ATMOSFERA

- Bagnatura pista di cantiere
- Spazzolatura della viabilita'
- Impianto lavaggio ruote

COMMITTENTE:

RFI RETE FERROVIARIA ITALIANA
GRUPPO FERROVIE DELLO STATO ITALIANE

DIREZIONE LAVORI:

ITALFERR
GRUPPO FERROVIE DELLO STATO ITALIANE

APPALTATORE:
CONSORZIO:

HirpiniaAV

SOCI:

salini impregilo
ASTALDI

PROGETTAZIONE:
MANDATARIA:

ROCKSOIL S.p.A.

MANDANTI:

NET ENGINEERING
Alpina S.p.A.

PROGETTO ESECUTIVO

ITINERARIO NAPOLI - BARI
RADDOPPIO TRATTA APICE - ORSARA
I LOTTO FUNZIONALE APICE - HIRPINIA

PROGETTO AMBIENTALE DELLA CANTIERIZZAZIONE

INTERVENTI DI MITIGAZIONE AMBIENTALE DI CANTIERE

Planimetria localizzazione interventi di mitigazione - Tavola 3

APPALTATORE	DIRETTORE DELLA PROGETTAZIONE	PROGETTISTA
Consorzio HIRPINIA AV Il Direttore Tecnico Ing. Vincenzo Moriello 10/06/2020	Il Responsabile integrazione fra le varie prestazioni specialistiche Ing. G. Cassani	NET ENGINEERING T.C.A.A. Rachele Tracco

COMMESSA	LOTTO	FASE	ENTE	TIPO DOC.	OPERA/DISCIPLINA	PROGR.	REV.	SCALA:
IF28	01	E	ZZ	P7	IM0106	003	B	1:1.000

Rev.	Descrizione	Redatto	Data	Verificato	Data	Approvato	Data	Autorizzato Data
A	Emissione per consegna	R. Tracco	21/02/2020	N. Lo Turco	21/02/2020	T. Finocchietti	21/02/2020	Ing. T. Finocchietti
B	Recepimento istruttoria	R. Tracco	10/06/2020	N. Lo Turco	10/06/2020	T. Finocchietti	10/06/2020	10/06/2020

File: IF2801EZZP7IM0106003B.dwg | n.Elab.: 0