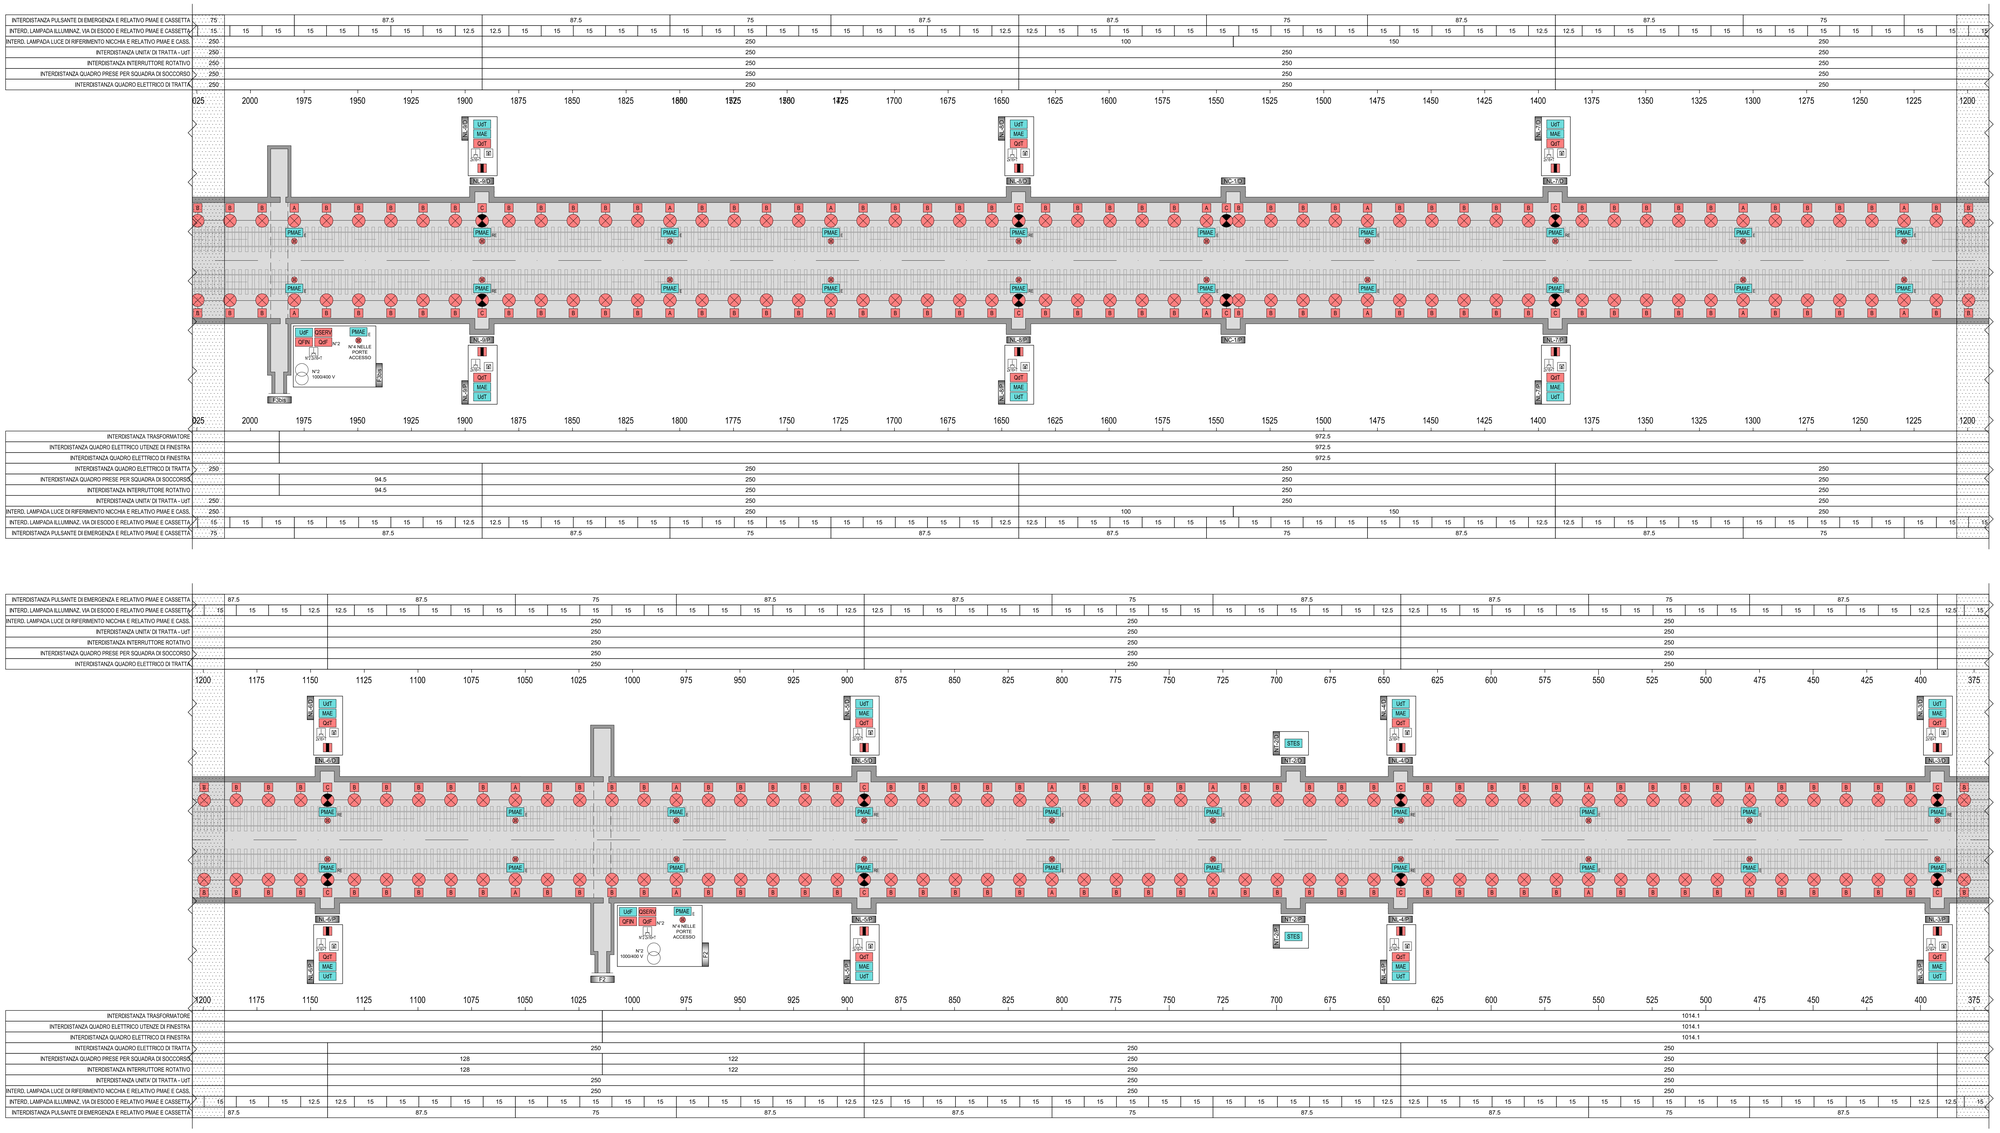

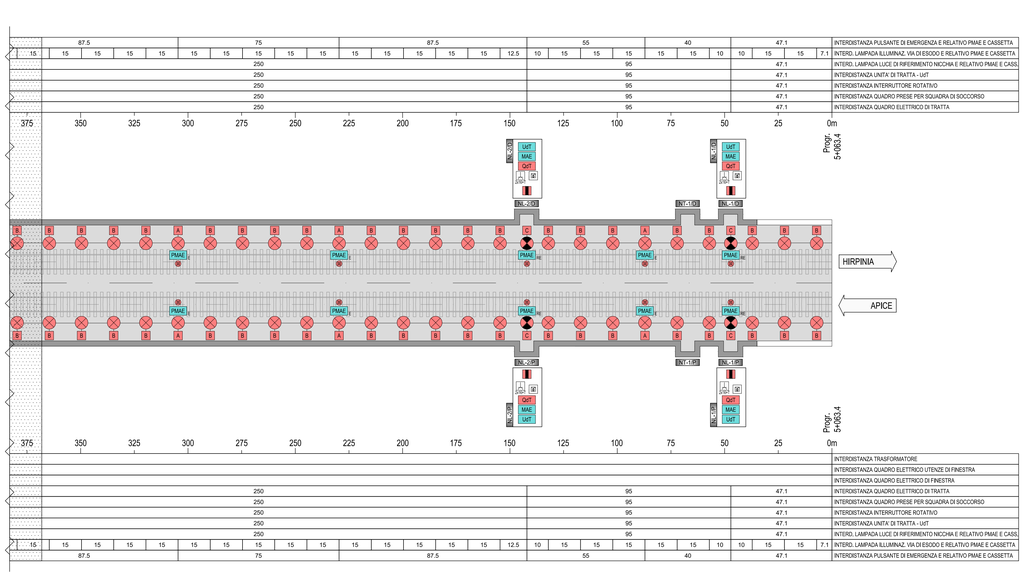

LEGENDA COLORI IMPIANTI

	IMPIANTI DI ILLUMINAZIONE ORDINARIA. ALIMENTATI SOLO DA RETE NORMALE 230 Vca / 50 Hz
	IMPIANTI DI ILLUMINAZIONE ORDINARIA ED EMERGENZA ALIMENTATI SOLO DA SISTEMA "STANDARD PROPRIETARIO RFI" A 132 Vcc
	IMPIANTI DI FORZA MOTRICE
	IMPIANTI DI SUPERVISIONE
	IMPIANTI DI DIFFUSIONE SONORA
	IMPIANTI DI INFORMAZIONE AL PUBBLICO

LEGENDA SIMBOLI

QdT	QUADRO ELETTRICO DI TRATTA (RIF. LF612)
QdF	QUADRO ELETTRICO DI BY-PASS (FINESTRA) (RIF. LF612)
QFN	QUADRO ELETTRICO DI FINESTRA
QFNB	QUADRO ELETTRICO FINESTRA NO-BREAK
QSERV	QUADRO ELETTRICO SERVIZI DI FINESTRA
A	CASSETTA P-MAE TIPO "A" PER LAMPADA DI ILLUMINAZIONE VIA DI ESODO E PULSANTE (RIF. LF614)
B	CASSETTA TIPO "B" DI DERIVAZIONE LAMPADA DI ILLUMINAZIONE VIA DI ESODO (RIF. LF614)
C	CASSETTA P-MAE TIPO "C" PER LAMPADA DI RIFERIMENTO NICCHIA E PULSANTE (RIF. LF614)
	TRASFORMATORE BT/BT 1000/400 V
	LAMPADA ILLUMINAZIONE VIA DI ESODO (RIF. LF162)
	LAMPADA LUCE DI RIFERIMENTO (RIF. LF162)
	APPARECCHIO ILLUMINANTE A LED 51W - 4000lm - IK09 - 4000K - IP66
	INTERRUTTORE ROTATIVO
	QUADRO PRESE (IN SCATOLA IN LEGA DI ALLUMINIO PER INSTALLAZIONE A PARETE)
	PULSANTE DI EMERGENZA A FUNGO CON MORSETTIERA E LAMPADE LED (RIF. LF614)
UdT	UNITA' DI TRATTA (DISPOSITIVO A LOGICA PROGRAMMABILE PER L'AUTOMAZIONE DI NICCHIA)
UdF	UNITA' DI FINESTRA (DISPOSITIVO A LOGICA PROGRAMMABILE PER L'AUTOMAZIONE DELLA FINESTRA INTERMEDIA)
MAE	MODULO ANALOGICHE ESTERNE (MAE)
PMAE x	DISPOSITIVO MAE PERIFERICO x=E PULSANTE DI EMERGENZA - X=R LAMPADA DI RIFERIMENTO NICCHIA
STES	QUADRI DI COMANDO/CONTROLLO SISTEMA STES

COMMITTENTE:

RFI RETE FERROVIARIA ITALIANA
GRUPPO FERROVIE DELLO STATO ITALIANE

DIREZIONE LAVORI:

ITALFERR
GRUPPO FERROVIE DELLO STATO ITALIANE

APPALTATORE:
CONSORZIO:

HirpiniaAV

SOCI:
salini impregilo
ASTALDI

PROGETTAZIONE:
MANDATARIA:

ROCKSOIL S.p.A.

MANDANTI:
NET ENGINEERING
Alpina S.p.A.

PROGETTO ESECUTIVO

ITINERARIO NAPOLI - BARI
RADDOPPIO TRATTA APICE - ORSARA
I LOTTO FUNZIONALE APICE - HIRPINIA

IMPIANTO LUCE E FORZA MOTRICE

IMPIANTI LFM IN GALLERIA, IMBOCCHI E FINESTRE
IMPIANTI LFM GALLERIA MELITO
Planimetria disposizione apparecchiature LFM di galleria - Tav.2

APPALTATORE	DIRETTORE DELLA PROGETTAZIONE	PROGETTISTA
Consorzio HIRPINIA AV Il Direttore Tecnico Ing. Vincenzo Montello 10/06/2020	Il Responsabile integrazione fra le varie prestazioni specialistiche Ing. G. Cassari	NET ENGINEERING Ing. V. Moro

COMMESSA	LOTTO	FASE	ENTE	TIPO DOC.	OPERA/DISCIPLINA	PROGR.	REV.	SCALA:
IF28	01	E	ZZ	P7	LFG200	002	B	1:1.000

Rev.	Descrizione	Redatto	Data	Verificato	Data	Approvato	Data	Autorizzato Data
A	Emissione per consegna	N. Di Stefano	21/02/2020	M. Caselli	21/02/2020	S. Eandi	21/02/2020	Ing. S. Eandi 10/06/2020
B	Emissione per istruttoria	N. Di Stefano	10/06/2020	M. Caselli	10/06/2020	S. Eandi	10/06/2020	

File: IF2801EZZP7LFG200002B.dwg n.Elab.: -