Planimetria di tracciamento
parte 1

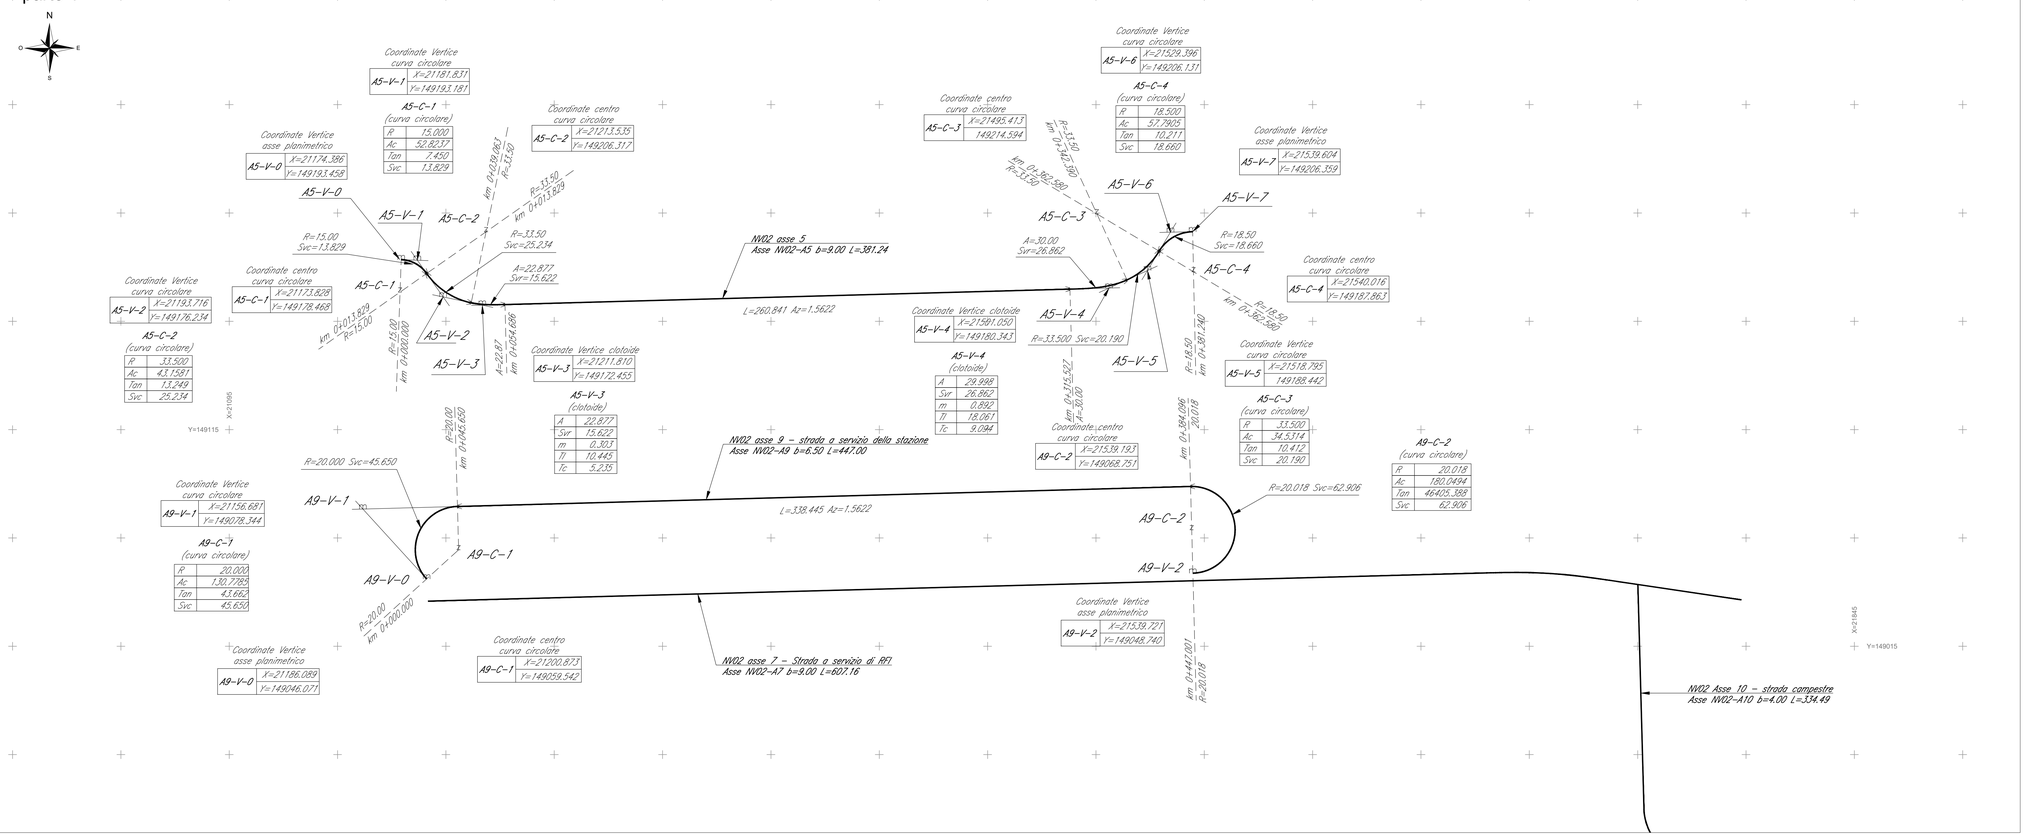

Planimetria di tracciamento
parte 2

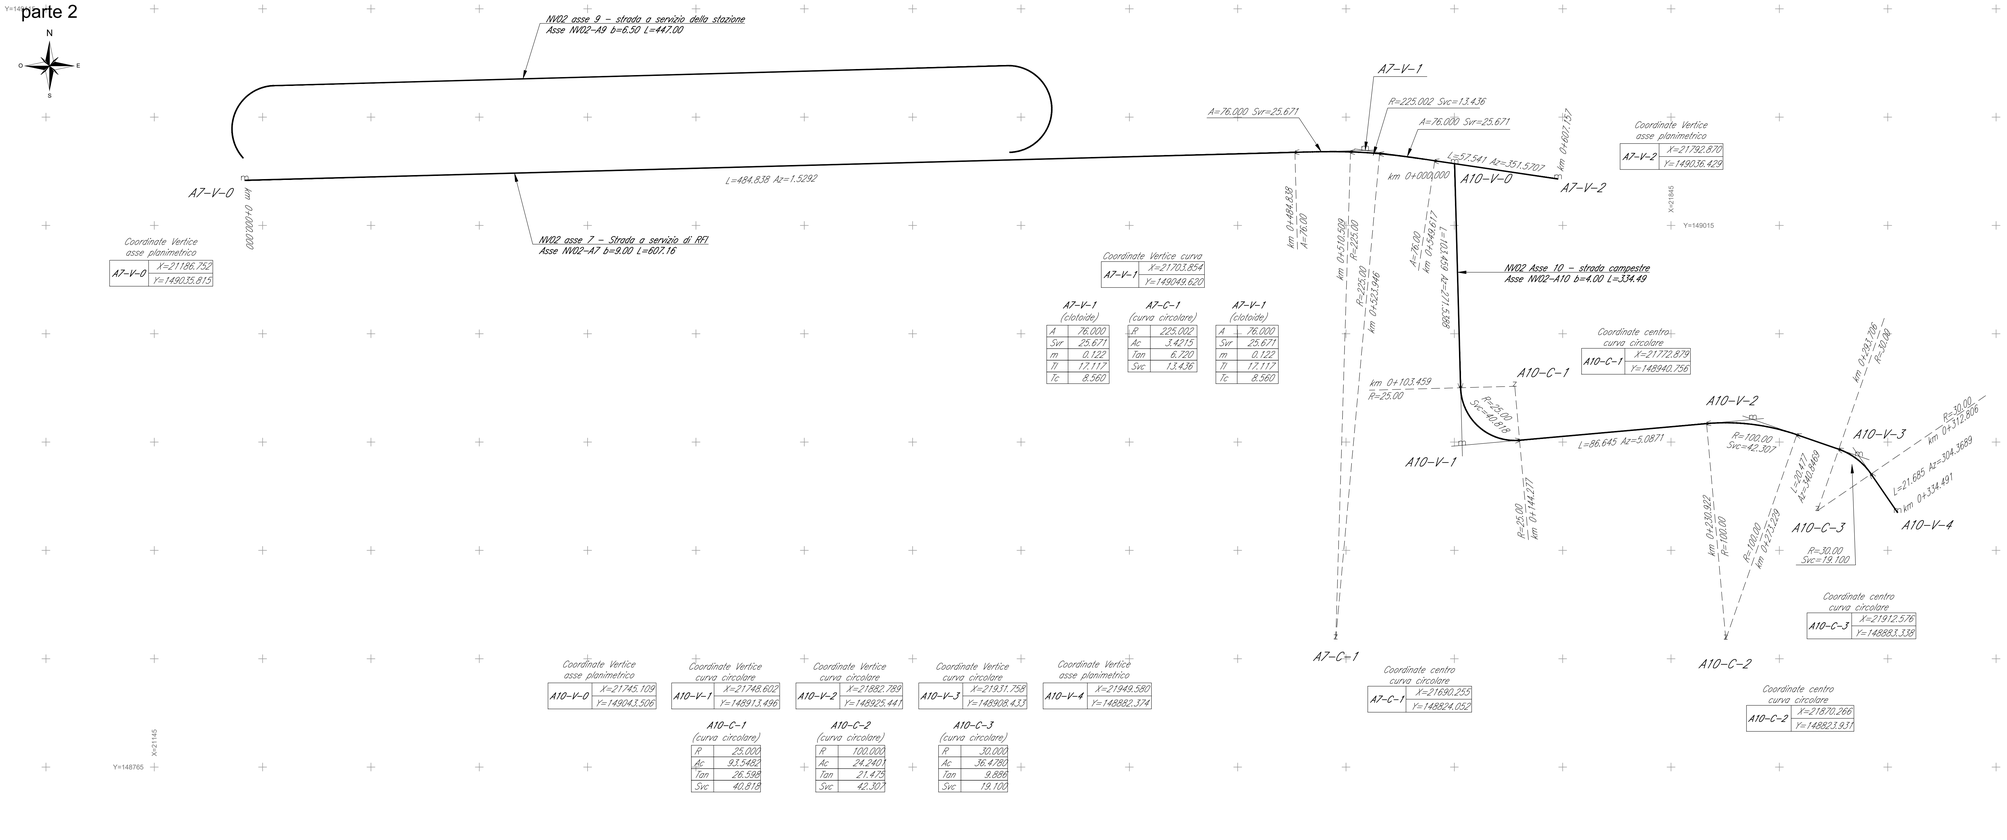

PIANTA CHIAVE

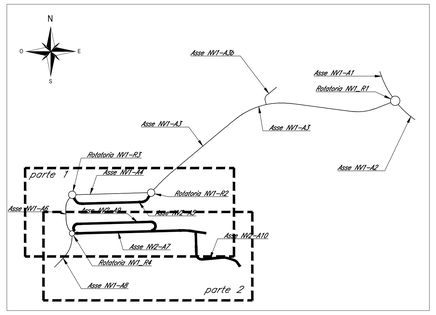

NOTE

1. Tutte le quote sono espresse in metri salvo dove diversamente indicato.
2. Tutte le quote angolari sono espresse in angoli decimali salvo dove diversamente indicato.
3. Tutte le quote altimetriche sono riferite al livello medio mare e sono espresse in metri.

LEGENDA TRACCIAMENTI

	Asse geometrico
V km 0+000	Kilometrica
7 0+100	Ettometrica
V0	Vertice geometrico
W km 0+200.00	Progressiva punti geometrici caratteristici
Z C9	Centro geometrico curve circolari
X=1000.00	Coordinata "X" punti geometrici
Y=1000.00	Coordinata "Y" punti geometrici

Dati geometrici delle curve circolari

R	Raggio
Ac	Angolo al centro
Tan	Tangente
Svc	Sviluppo

Dati geometrici delle clotoidi

A	Parametro "A"
Svr	Sviluppo
m	Scostamento della curva derivata rispetto alla curva primitiva per effetto dell'inserimento della clotoide
Tl	Tangente lunga
Tc	Tangente corta

Dati geometrici deli rettifili

L	Lunghezza
Az	Azimut

0 20 40 60 80 100m

Scala @A0 1:1000

COMMITTENTE:

RFI RETE FERROVIARIA ITALIANA
GRUPPO FERROVIE DELLO STATO ITALIANE

DIREZIONE LAVORI:

ITALFERR
GRUPPO FERROVIE DELLO STATO ITALIANE

APPALTATORE:
CONSORZIO:

HirpiniaAV

SOCI:

salini impregilo

ASTALDI

PROGETTAZIONE:
MANDATARIA:

ROCKSOIL S.p.A.

MANDANTI:

NET ENGINEERING

Alpina S.p.A.

PROGETTO ESECUTIVO

ITINERARIO NAPOLI - BARI
RADDOPPIO TRATTA APICE - ORSARA
I LOTTO FUNZIONALE APICE - HIRPINIA

VIABILITA'

NV02 - VIABILITÀ A SERVIZIO DELLA STAZIONE DI HIRPINIA

Planimetria di tracciamento

APPALTATORE	DIRETTORE DELLA PROGETTAZIONE	PROGETTISTA
Consorzio HIRPINIA AV Il Direttore Tecnico Ing. Vincenzo Moriello 10/06/2020	Il Responsabile integrazione fra le varie prestazioni specialistiche Ing. G. Cassani	NET ENGINEERING Ing. Q. T. Thai Huynh

COMMESSA	LOTTO	FASE	ENTE	TIPO DOC.	OPERA/DISCIPLINA	PROGR.	REV.	SCALA:
IF28	01	E	ZZ	P7	NV0200	002	B	1:1.000

Rev.	Descrizione	Redatto	Data	Verificato	Data	Approvato	Data	Autorizzato Data
A	Emissione per consegna	A. Celsi	21/02/2020	Q. T. Thai Huynh	21/02/2020	T. Finocchietti	21/02/2020	Ing. T. Finocchietti
B	Recepimento istruttoria	A. Celsi	10/06/2020	Q. T. Thai Huynh	10/06/2020	T. Finocchietti	10/06/2020	10/06/2020

File: IF2801EZZP7NV0200002B.dwg

n.Elab.: -