


LEGENDA INSTALLAZIONI	
01	ACCESSO SORVEGLIATO CARRABILE E PEDONALE CON GUARDIANIA
02	LOCALI UFFICI
03	LOCALE MENSA, DOCCE, SPOGLIATOIO
04	DEPOSITO MAGAZZINO
05	LOCALE GENERATORI ELETTRICI / QUADRI SERBATOIO GASOLIO PER GENERATORI
06	DEPOSITO CARBURANTE
07	VASCHE DI PRIMA PIOGGIA/RACCOLTA E TRATTAMENTO REFLUI
08	AREA CONTAINER RACCOLTA RIFIUTI
09	PESA A PONTE CON LOCALE PER OPERATORE
10	IMPIANTO LAVAGGIO RUOTE
11	TORRE FARO
12	SILO PER STOCCAGGIO CEMENTI / MALTE
13	SERBATOI DI STOCCAGGIO ACQUA INDUSTRIALE E POTABILE; VASCA ANTINCENDIO
14	BAGNI CHIMICI
15	GRUPPO VENTILAZIONE

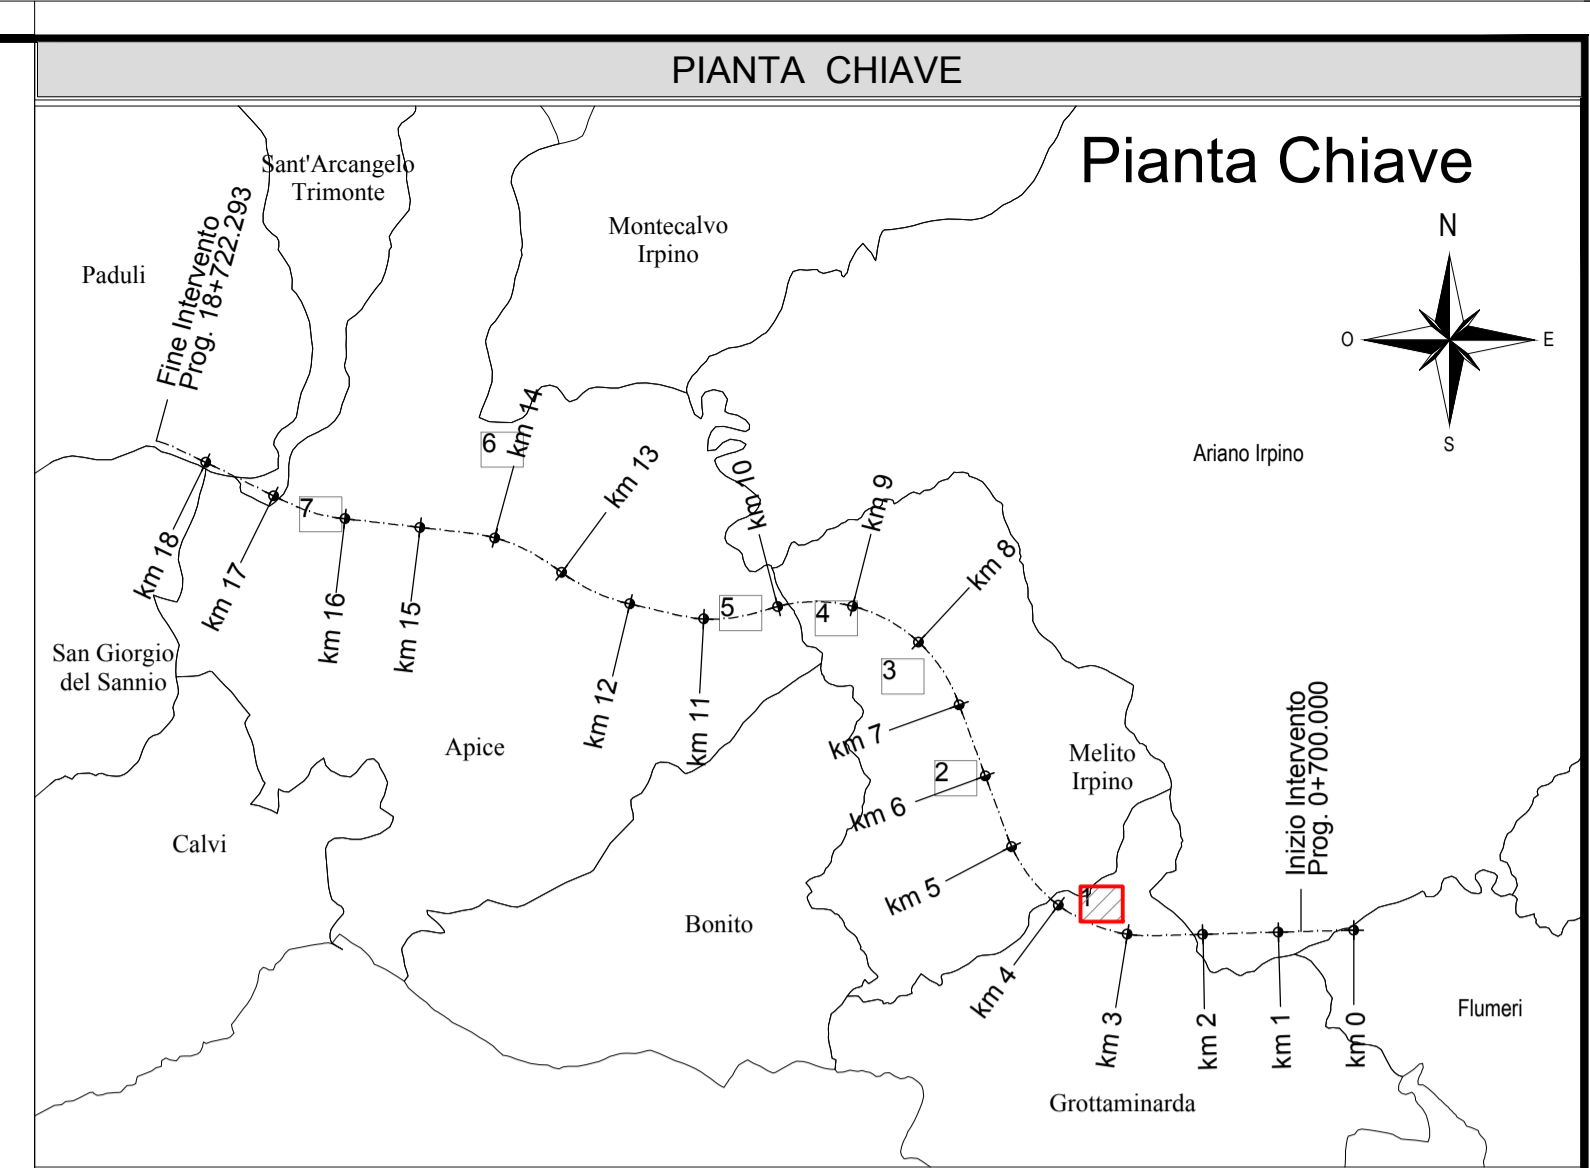

LEGENDA	
Simbolo	Descrizione
	Recinzione area di occupazione temporanea per cantiere
	Ubicazione Varco di accesso sorvegliato, carrabile e pedonale
	Viabilità a servizio del cantiere
	Duna di stoccaggio scotico
Aree di cantiere :	
Nome Area: aa.WBS.nn WBS di competenza: WBS Superficie occupata: [Area(m²) nnnnn]	
aa = CB=Cantiere Base, CG=Cantiere Galleria, CV=Cantiere Viadotto, CF=Cantiere Finestra, AS=Area di stoccaggio, DT=Deposito Temporaneo, AT=Area tecnica, AC=Area di Cantiere, CA=Cantiere Armamento WBS= Nome delle WBS alle quali è dedicata l'area nn= Numero progressivo di Aree	
Scarichi acque di prima pioggia e altre	
Nome Scarico: Acque: C: civili, I: industriali, GN=di percolazione da galleria Recettore: : Canale o tratto di condotta	

COMMITTENTE:

DIREZIONE LAVORI:

APPALTATORE: CONSORZIO: SOCI:

PROGETTAZIONE: MANDATARIA: MANDANTI:

PROGETTO ESECUTIVO

ITINERARIO NAPOLI - BARI
RADDOPPIO TRATTA APICE - ORSARA
I LOTTO FUNZIONALE APICE - HIRPINIA
 CANTIERIZZAZIONE

USCITA DI EMERGENZA PEDONALE F1 - GALLERIA GROTTAMINARDA
 Planimetria lay-out di cantiere

APPALTATORE	DIRETTORE DELLA PROGETTAZIONE	PROGETTISTA						
Consorzio HIRPINIA AV Il Direttore Tecnico Ing. Vincenzo Moriello 21/02/2020	Il Responsabile integrazione fra le varie prestazioni specialistiche Ing. G. Cassani	Alpina SpA Dott. Ing. P. Galvanin						
COMMESSA	LOTTO	FASE	ENTE	TIPO DOC.	OPERA/DISCIPLINA	PROGR.	REV.	SCALA:
IF28	01	E	ZZ	P8	CAF100	000	A	1:500
Rev.	Descrizione	Redatto	Data	Verificato	Data	Approvato	Data	Autorizzato Data
A	Emissione per consegna	P. Santella	21/02/2020	A. Resta	21/02/2020	M. Vernalone	21/02/2020	P. Galvanin
21/02/2020								