


LEGENDA INSTALLAZIONI

01	ACCESSO SORVEGLIATO CARRABILE E PEDONALE CON GUARDIANIA
02	LOCALI UFFICI
03	LOCALE MENSA, DOCCE, SPOGLIATOIO
04	DEPOSITO MAGAZZINO
05	LOCALE GENERATORI ELETTRICI / QUADRI SERBATOIO GASOLIO PER GENERATORI
06	DEPOSITO CARBURANTE
07	VASCHE DI PRIMA PIOGGIA/RACCOLTA E TRATTAMENTO REFLUI
08	AREA CONTAINER RACCOLTA RIFIUTI
09	PESA A PONTE CON LOCALE PER OPERATORE
10	IMPIANTO LAVAGGIO RUOTE
11	TORRE FARO
12	SILOS PER STOCCAGGIO CEMENTI / MALTE
13	SERBATOI DI STOCCAGGIO ACQUA INDUSTRIALE E POTABILE; VASCA ANTINCENDIO
14	BAGNI CHIMICI
15	GRUPPO VENTILAZIONE

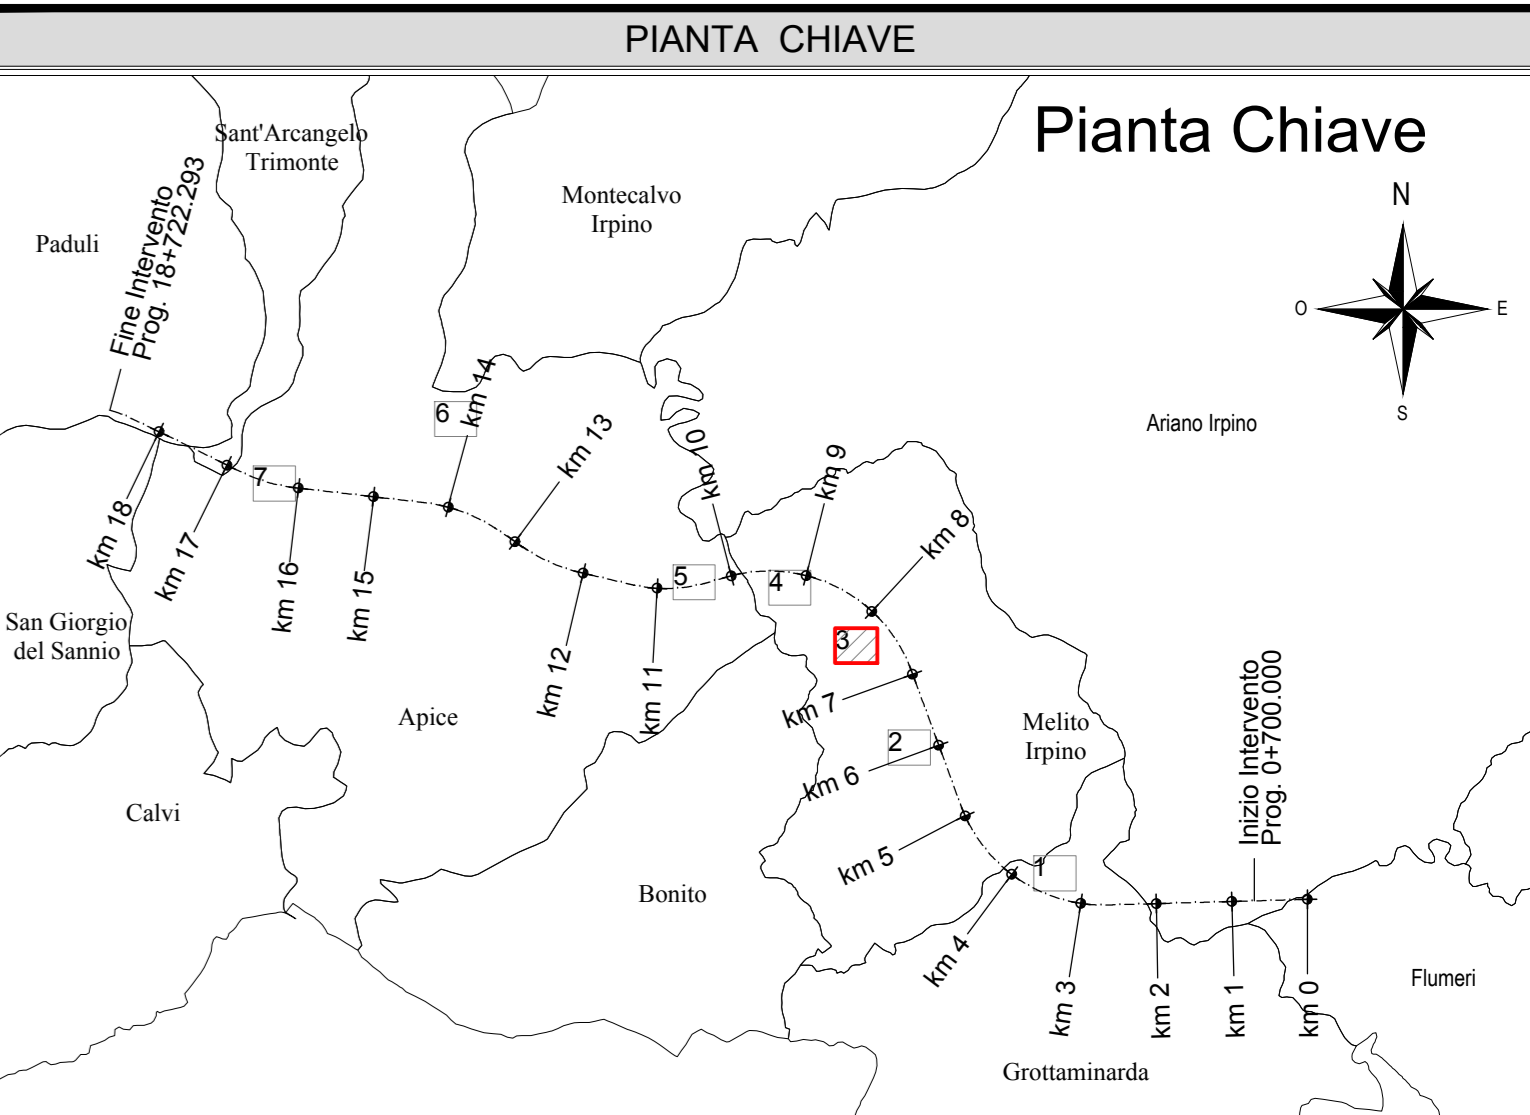

LEGENDA

Simbolo	Descrizione
	Recinzione area di occupazione temporanea per cantiere
	Ubicazione Varco di accesso sorvegliato, carrabile e pedonale
	Viabilità a servizio del cantiere
	Duna di stoccaggio scotico

Aree di cantiere:

Nome Area: aa.WBS.m
 WBS: Nome delle WBS alle quali è dedicata l'area di competenza
 Superficie occupata: Area[m] mmmn

Scarichi acque di prima pioggia e altre

Nome Scarico: Acque C. civili, Industriali, GH-di protezione di galleggianti
 Ricevitore: Canale o tratto di condotta

COMMITTENTE: RFI GRUPPO FERROVIE DELLO STATO ITALIANE

DIREZIONE LAVORI: ITALFERR GRUPPO FERROVIE DELLO STATO ITALIANE

APPALTATORE: HirpiniaAV

CONSORZIO: salini impreglio ASTALDI

PROGETTAZIONE: ROCKSOIL S.p.A.

MANDATARIA: NETENGINEERING

MANDANTE: Alpina S.p.A.

PROGETTO ESECUTIVO

ITINERARIO NAPOLI - BARI RADDOPPIO TRATTA APICE - ORSARA I LOTTO FUNZIONALE APICE - HIRPINIA CANTIERIZZAZIONE USCITA DI EMERGENZA CARRABILE F3 - GALLERIA MELITO

Planimetria lay-out di cantiere

APPALTATORE	DIRETTORE DELLA PROGETTAZIONE	PROGETTISTA
Consorzio HIRPINIA AV Il Direttore Tecnico Ing. Vincenzo Morello 21/02/2020	Il Responsabile integratore fra le varie prestazioni specialistiche Ing. G. Casiani	Alpina S.p.A. Dott. Ing. P. Galvani

COMMESSA	LOTTO	FASE	ENTE	TIPO DOC.	OPERA/DISCIPLINA	PROGR.	REV.	SCALA:
I F 28	01	E	ZZ	P 8	C A F 3 0 0	0 0 0	A	1:500

Rev.	Descrizione	Redatto	Data	Verificato	Data	Approvato	Data	Autorizzato	Data
A	Emissione per consegna	P. Santillo	21/02/2020	A. Resta	21/02/2020	M. Veronesio	21/02/2020	P. Galvani	21/02/2020

File: IF2801EZZP8CAF30000A.dwg