


LEGENDA INSTALLAZIONI

- 01 ACCESSO SORVEGLIATO CARRABILE E PEDONALE CON GUARDIANA
- 02 LOCALI UFFICI
- 03 LOCALE MENSA, DOCCE, SPOGLIATOIO
- 04 DEPOSITO MAGAZZINO
- 05 LOCALE GENERATORI ELETTRICI / QUADRI SERBATOIO GASOLIO PER GENERATORI
- 06 SERBATOIO DI STOCCAGGIO ACQUA INDUSTRIALE E VASCA ANTINCENDIO
- 07 VASCHE RACCOLTA E TRATTAMENTO REFLUI
- 08 AREA CONTAINER RACCOLTA RIFIUTI
- 09 PESA A PONTE CON LOCALE PER OPERATORE
- 10 IMPIANTO LAVAGGIO RUOTE
- 11 TORRE FARO
- 12 SILOS PER STOCCAGGIO CEMENTI / MALTE
- 13 DEPOSITO CARBURANTE
- 14 BAGNI CHIMICI
- 15 GRUPPO VENTILAZIONE

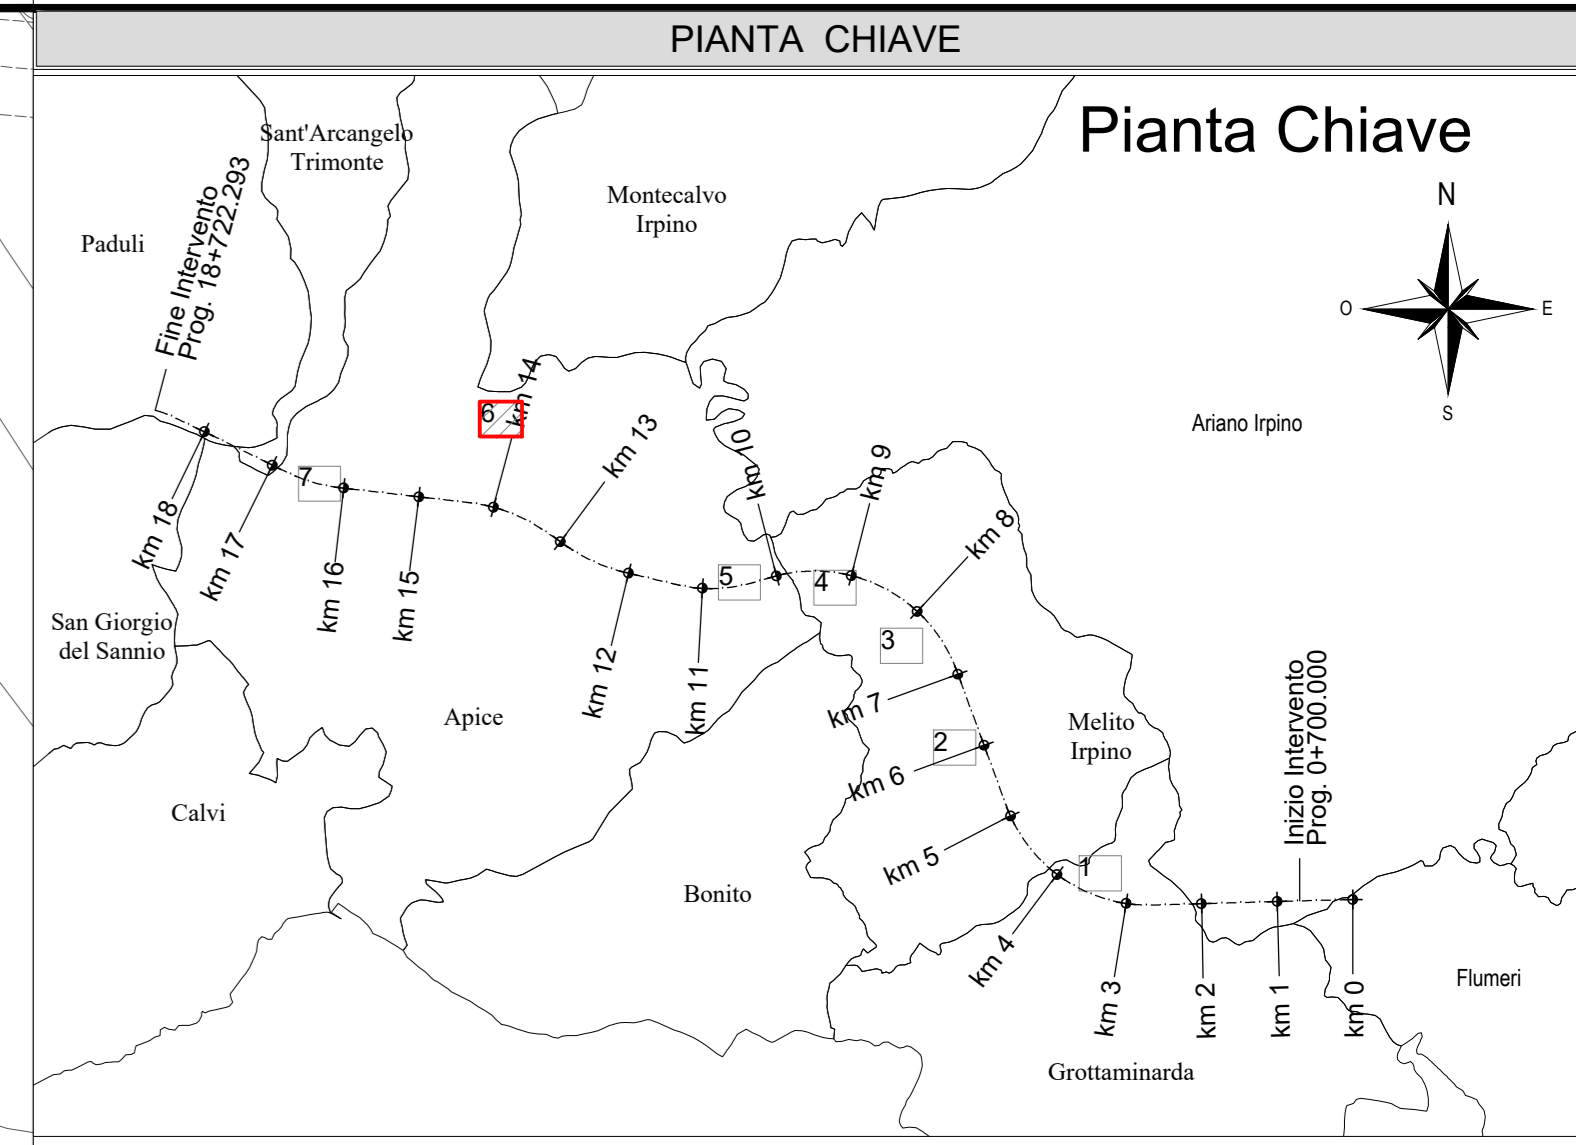

LEGENDA

Simbolo	Descrizione
[Red dashed line]	Recinzione area di occupazione temporanea per cantiere
[Red arrow]	Ubicazione Varco di accesso sorvegliato, carrabile e pedonale
[Brown hatched area]	Viabilità a servizio del cantiere
[Purple hatched area]	Duna di stoccaggio scotico

Aree di cantiere:

CB=Cantieri Base, CG=Cantieri Galleria, CV=Cantieri Viadotto, CF=Cantieri Fianchi, AS=Area di stoccaggio, DT=Deposito Temporaneo, AT=Area tecnica, AC=Area di Cantieri, CA=Cantieri Armeria

Nome Area: [aa] WBS [m] [mm]
 WBS: di competenza: WBS-WBS
 Superficie occupata: [Area] [m] [mm]

Scarichi acque di prima pioggia e altre

Nome Scarico: [C] [I] [G]
 Acque: C: civili, I: industriali, G: di percolazione da galleria
 Reazione: [C] [I] [G] [N] [D]

COMMITTENTE: RFI - GRUPPO FERROVIARIO ITALIANO

DIREZIONE LAVORI: ITALFERR - GRUPPO FERROVIE DELLO STATO ITALIANE

APPALTATORE: HirpiniaAV

CONSORZIO: salini impreglio, ASTALDI

PROGETTAZIONE: ROCKSOIL S.p.A.

MANDATARIA: NETENGINEERING, Alpina S.p.A.

PROGETTO ESECUTIVO

ITINERARIO NAPOLI - BARI
RADDOPPIO TRATTA APICE - ORSARA
I LOTTO FUNZIONALE APICE - IRPINIA
CANTIERIZZAZIONE
USCITA DI EMERGENZA CARRABILE E PEDONALE F6 - GALLERIA ROCCHETTA
 Planimetria lay-out di cantiere

APPALTATORE	DIRETTORE DELLA PROGETTAZIONE	PROGETTISTA
Consorzio IRPINIA AV Il Direttore Tecnico Ing. Vincenzo Morello 21/02/2020	Il Responsabile integrazione fra le varie prestazioni specialistiche Ing. G. Casarini	Alpina S.p.A. Dott. Ing. P. Galvani

COMMESSA	LOTTO	FASE	ENTE	TIPO DOC.	OPER./DISCIPLINA	PROGR.	REV.	SCALA:
IF28	01	E	ZZ	P8	CAF620	000	A	1:500

Rev.	Descrizione	Redatto	Data	Verificato	Data	Approvato	Data	Autorizzato Data
A	Emissione per consegna	P. Santillo	21/02/2020	A. Resta	21/02/2020	M. Veronesi	21/02/2020	P. Galvani

File: IF2801EZZP8CAF62000A.dwg n. Elab. - 0