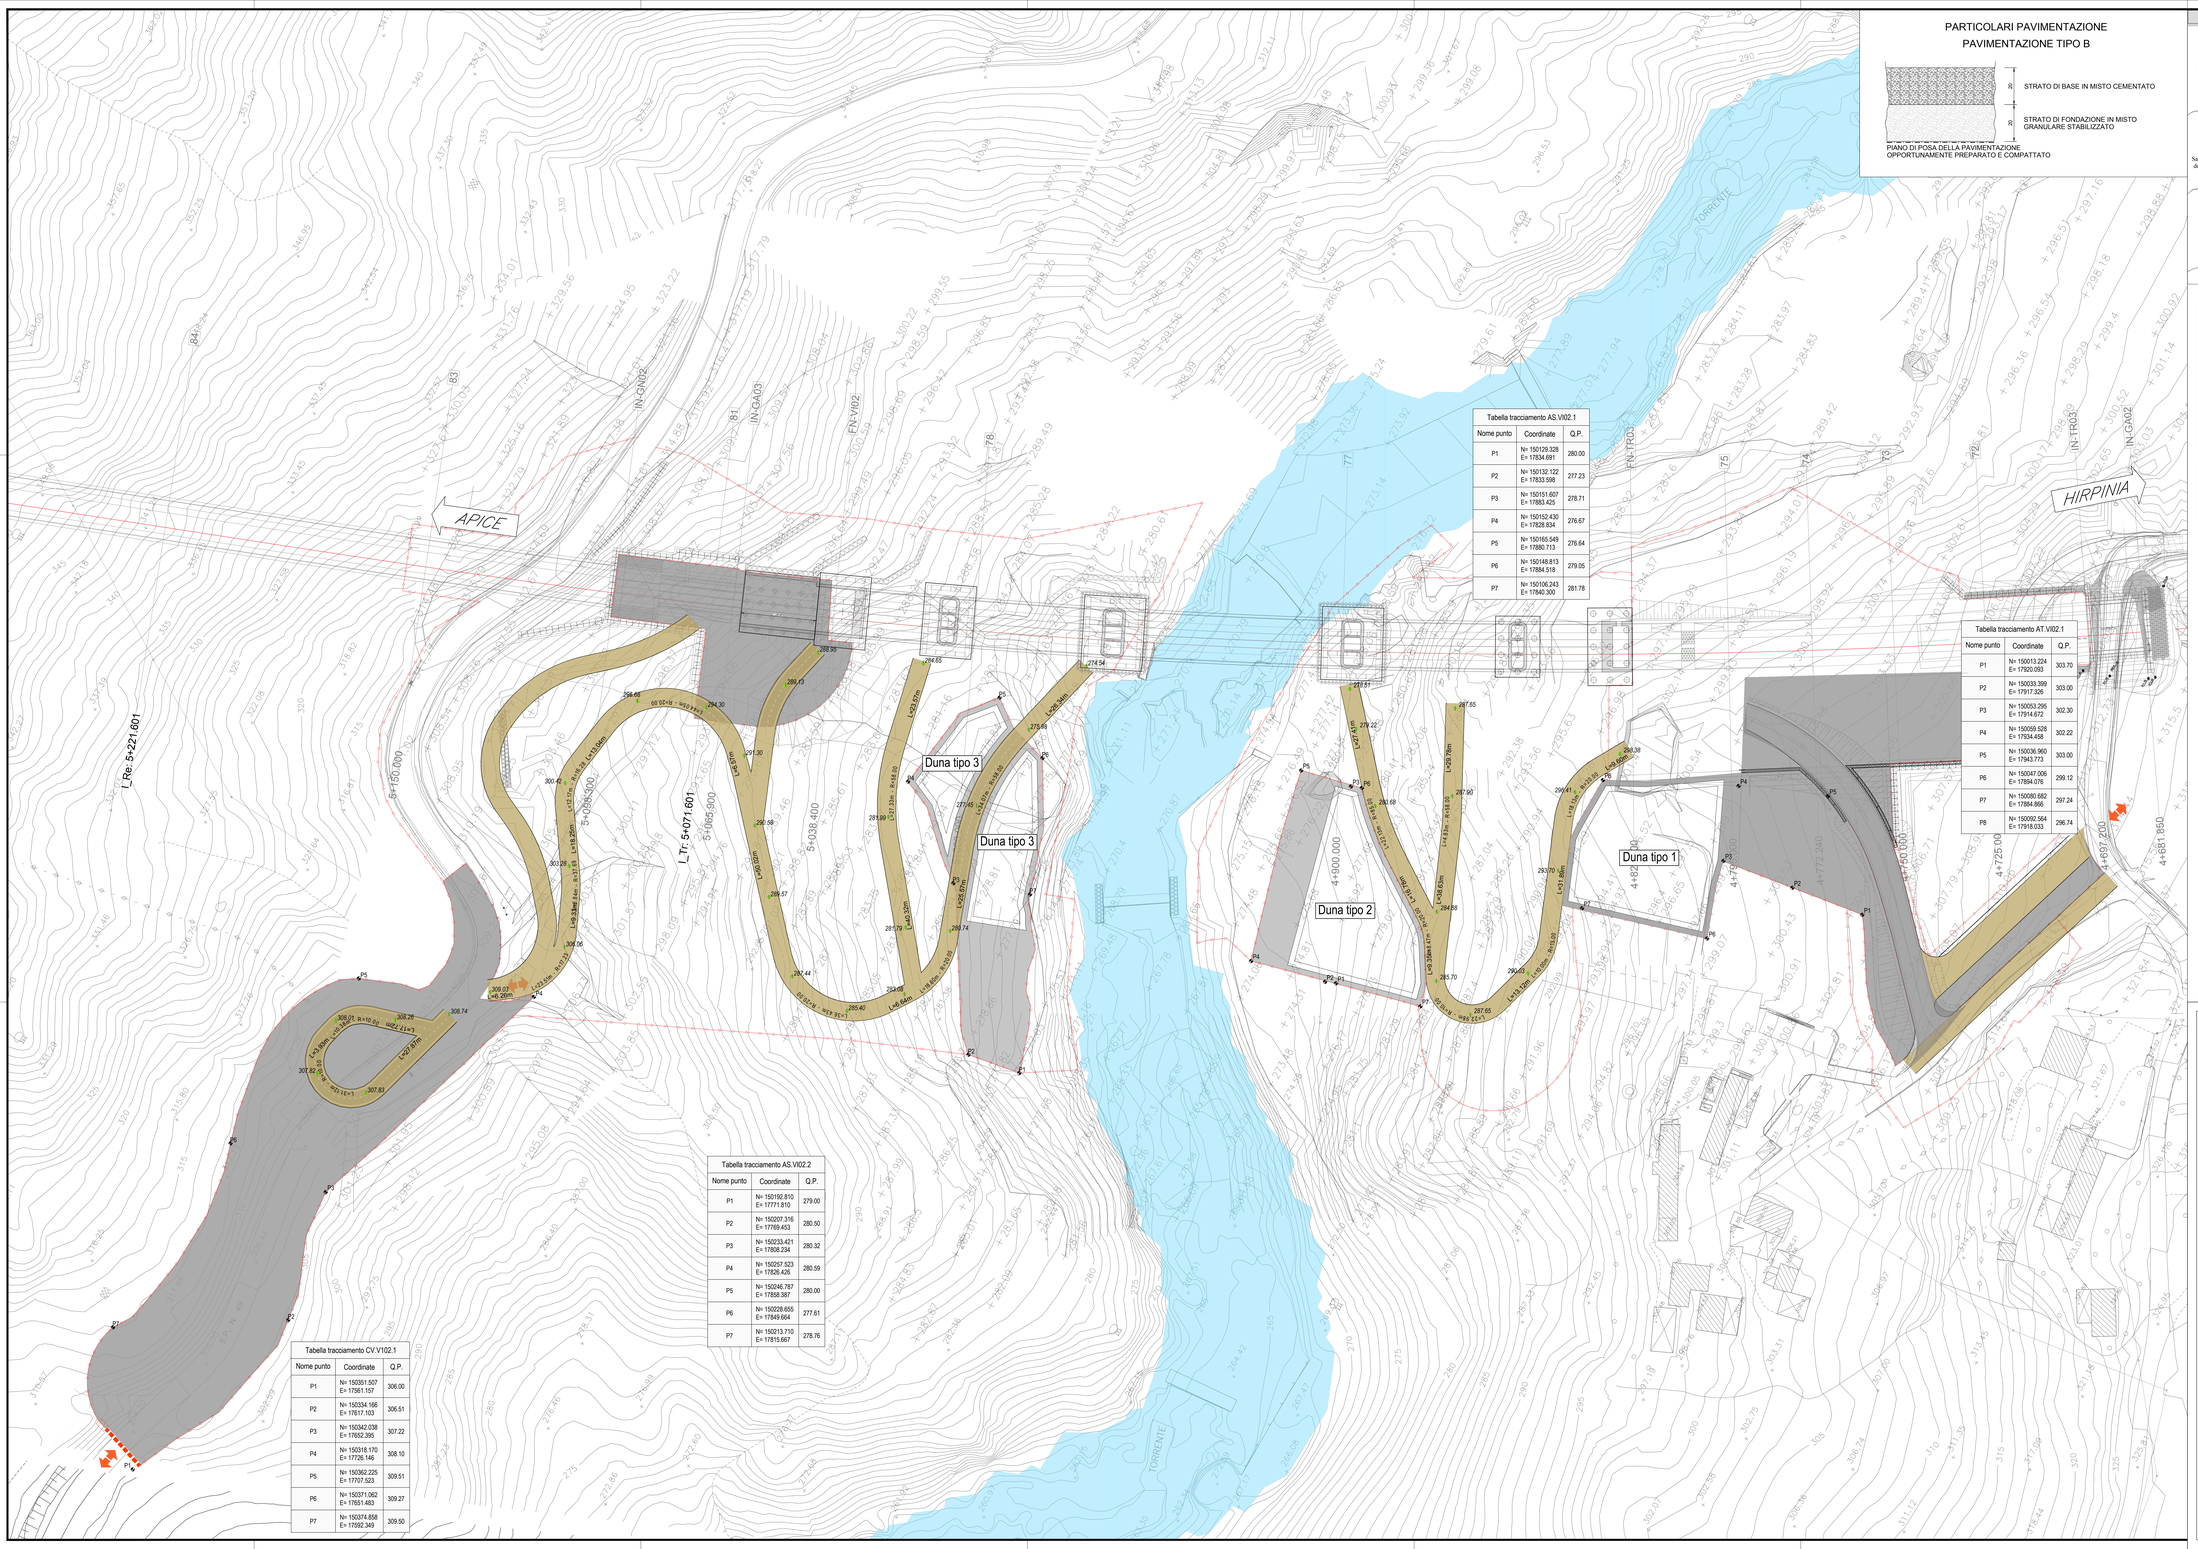

PARTICOLARI PAVIMENTAZIONE

PAVIMENTAZIONE TIPO B

- 20 — STRATO DI BASE IN MISTO CEMENTATO
- 20 — STRATO DI FONDAZIONE IN MISTO GRANULARE STABILIZZATO
- PIANO DI POSA DELLA PAVIMENTAZIONE OPPORTUNAMENTE PREPARATO E COMPATTATO

Tabella tracciamento AS.VI02.1

Nome punto	Coordinate	Q.P.
P1	N= 150129.328 E= 17834.691	280.00
P2	N= 150132.122 E= 17833.598	277.23
P3	N= 150151.607 E= 17883.425	278.71
P4	N= 150152.430 E= 17828.834	276.67
P5	N= 150165.549 E= 17880.713	276.64
P6	N= 150148.813 E= 17884.918	279.05
P7	N= 150106.243 E= 17840.300	281.78

Tabella tracciamento AT.VI02.1

Nome punto	Coordinate	Q.P.
P1	N= 150013.224 E= 17920.093	303.70
P2	N= 150033.399 E= 17917.326	303.00
P3	N= 150053.295 E= 17914.672	302.30
P4	N= 150059.528 E= 17934.458	302.22
P5	N= 150036.960 E= 17943.773	303.00
P6	N= 150047.006 E= 17894.076	299.12
P7	N= 150080.682 E= 17884.866	297.24
P8	N= 150092.564 E= 17918.033	296.74

Tabella tracciamento AS.VI02.2

Nome punto	Coordinate	Q.P.
P1	N= 150192.810 E= 17771.810	279.00
P2	N= 150207.316 E= 17769.453	280.50
P3	N= 150233.421 E= 17808.234	280.32
P4	N= 150257.523 E= 17826.426	280.59
P5	N= 150246.787 E= 17858.387	280.00
P6	N= 150228.655 E= 17849.664	277.61
P7	N= 150213.710 E= 17815.667	278.76

Tabella tracciamento CV.V102.1

Nome punto	Coordinate	Q.P.
P1	N= 150351.507 E= 17561.157	306.00
P2	N= 150334.166 E= 17617.103	306.51
P3	N= 150342.038 E= 17652.395	307.22
P4	N= 150318.170 E= 17726.146	308.10
P5	N= 150362.225 E= 17707.523	309.51
P6	N= 150371.062 E= 17651.483	309.27
P7	N= 150374.858 E= 17592.349	309.50

PIANTA CHIAVE

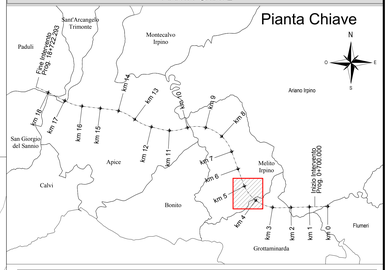

LEGENDA

Simbolo	Descrizione	
	Recinzione area di occupazione temporanea per cantiere	
P10	Vertice di tracciamento ciglio piazzale di cantiere	
125.00	Quota Progetto piazzale di cantiere	
	Pavimentazione "Tipo A" per strada di cantiere	
	Pavimentazione "Tipo B" per piazzale di cantiere	Area A=13031.57 m²
	Pavimentazione "Tipo B" per plata di cantiere	Area A=5533.71m²
	Strada come da P.E. a meno dello strato di usura utilizzata in fase di cantiere	

Aree di cantiere :

Nome Area WBS di competenza: aa.WBS.nn
WBS primaria: WBS=WBS
Superficie occupata: Area(m²) nnnnn

aa = CB=Cantiere Base, CG= Cantiere Galleria, CV=Cantiere Viadotto, CF=Cantiere Finestra, AS=Area di stoccaggio, DT=Deposito Temporaneo, AT=Area tecnica, AC=Area di Cantiere, CA=Cantiere Armamento

WBS= Nome delle WBS alle quali è dedicata l'area

nn= Numero progressivo di Aree

COMMITTENTE:

RFI RETE FERROVIARIA ITALIANA
GRUPPO FERROVIE DELLO STATO ITALIANE

DIREZIONE LAVORI:

ITALFERR
GRUPPO FERROVIE DELLO STATO ITALIANE

APPALTATORE:
CONSORZIO:

HirpiniaAV

SOCI:

salini impregilo — ASTALDI

PROGETTAZIONE:
MANDATARIA:

ROCKSOIL S.p.A.

MANDANTI:

NET ENGINEERING — Alpina S.p.A.

PROGETTO ESECUTIVO

ITINERARIO NAPOLI - BARI
RADDOPPIO TRATTA APICE - ORSARA
I LOTTO FUNZIONALE APICE - HIRPINIA

CANTIERIZZAZIONE

V102 - VIADOTTO UFITA MELITO DA KM 4+825 A KM 5+055
Pianta scavi e tracciamento

APPALTATORE	DIRETTORE DELLA PROGETTAZIONE	PROGETTISTA
Consorzio HIRPINIA AV Il Direttore Tecnico Ing. Vincenzo Monello 21/02/2020	Il Responsabile integrazione fra le varie prestazioni specialistiche Ing. G. Cassani	Alpina S.p.A. Dott. Ing. P. Galvanin

COMMESSA	LOTTO	FASE	ENTE	TIPO DOC.	OPERA/DISCIPLINA	PROGR.	REV.	SCALA:
IF28	01	E	ZZ	P8	CAV200	000	A	1:1000

Rev.	Descrizione	Redatto	Data	Verificato	Data	Approvato	Data	Autorizzato Data
A	Emissione per consegna	P. Sambella	21/02/2020	A. Resta	21/02/2020	M. Vernalecone	21/02/2020	P. Galvanin 21/02/2020

File: IF2801EZZP8CAV200000A.dwg — n.Elab.: 0