


PLANIMETRIA
SCALA 1:500
USCITA DI EMERGENZA PEDONALE F2 Pk. 6+077.50

USCITA F2 - ASSE GALLERIA	
PLANO D	
X	17462.718
Y	151259.368
g	77.6228g

USCITA F2 - ASSE GALLERIA	
PLANO C	
X	17494.545
Y	151271.040
g	77.6228g

USCITA F2 - ASSE GALLERIA	
PLANO A	
X	17188.478
Y	151158.796
g	77.6228g

USCITA F2 - ASSE GALLERIA	
PLANO B	
X	17230.257
Y	151174.118
g	77.6228g

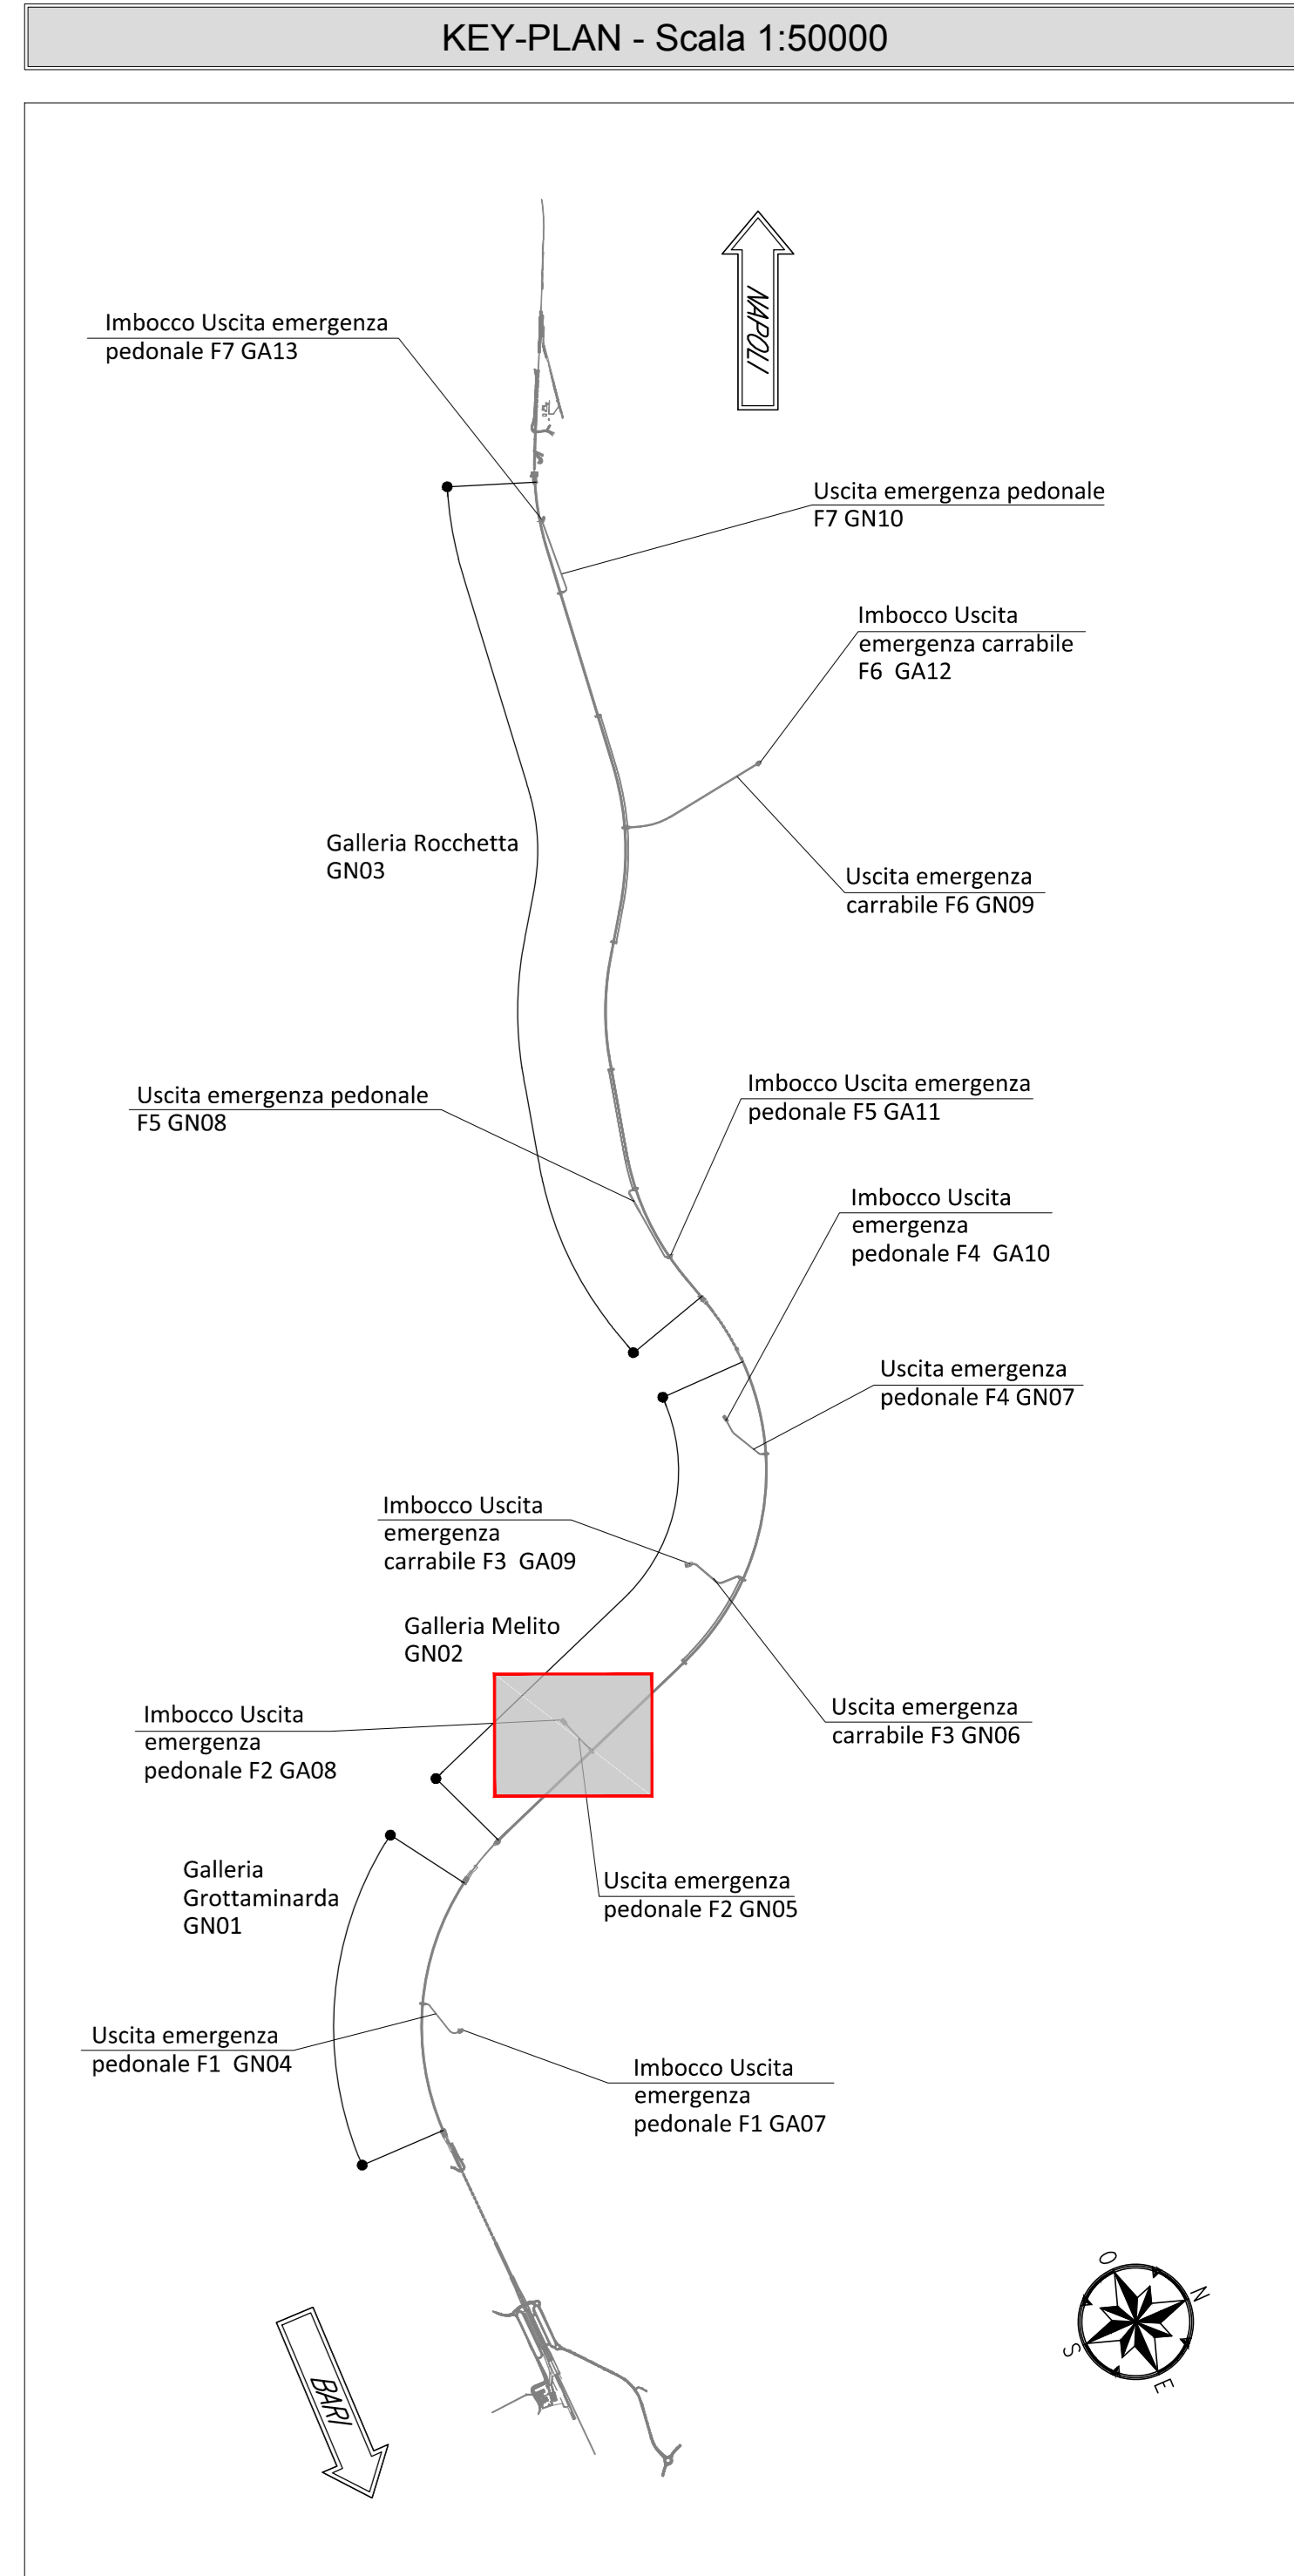

NOTE GENERALI

— EVENTUALI DIFFERENZE TRA LE MISURE TOTALI E LE SOMMATORIE DELLE MISURE PARZIALI SONO DOVUTE AGLI ARROTONDAMENTI AUTOMATICI DI AUTOCAD

COMMITTENTE: **RFI** RETE FERROVIARIA ITALIANA GRUPPO FERROVIE DELLO STATO ITALIANE

DIREZIONE LAVORI: **ITALFERR** GRUPPO FERROVIE DELLO STATO ITALIANE

APPALTAZIONE: **HirpiniaAV** SOCI: **salini impregilo** **ASTALDI**

PROGETTAZIONE: **ROCKSOIL** s.p.a. MANDANTE: **NETENGINEERING** **Alpina** s.p.a.

PROGETTO ESECUTIVO

ITINERARIO NAPOLI - BARI
RADDOPPIO TRATTA APICE - ORSARA
I LOTTO FUNZIONALE APICE - HIRPINIA
 GN05 - GALLERIA MELITO - USCITA DI EMERGENZA PEDONALE F2 pk 6+077.50

ELABORATI GENERALI

Planimetria di tracciamento

APPALTAZIONE: Consorzio HIRPINIA AV Il Direttore Tecnico Ing. Vincenzo Mariello 21/02/2020	DIRETTORE DELLA PROGETTAZIONE: Il Responsabile integrazione tra le varie prestazioni specialistiche Ing. G. Casiani	PROGETTISTA: ROCKSOIL s.p.a. Ing. G. Casiani
--	--	---

COMMESSA	LOTTO	FASE	ENTE	TIPO DOC.	OPERA/DISCIPLINA	PROGR.	REV.	SCALA:
IF28	01	E	ZZ	P8	GN0500	002	A	1:500

Rev.	Descrizione	Redatto	Data	Verificato	Data	Approvato	Data	Autorizzato	Data
A	Emissione per consegna	M. Augarino	21/02/2020	B. Spignelli	21/02/2020	M. Gatti	21/02/2020	Ing. G. Casiani	21/02/2020

File: IF2801EZZP8GN0500002A.dwg n. Elab. : -