




**PLANIMETRIA**  
SCALA 1:500  
USCITA DI EMERGENZA PEDONALE F4 pk 8+800

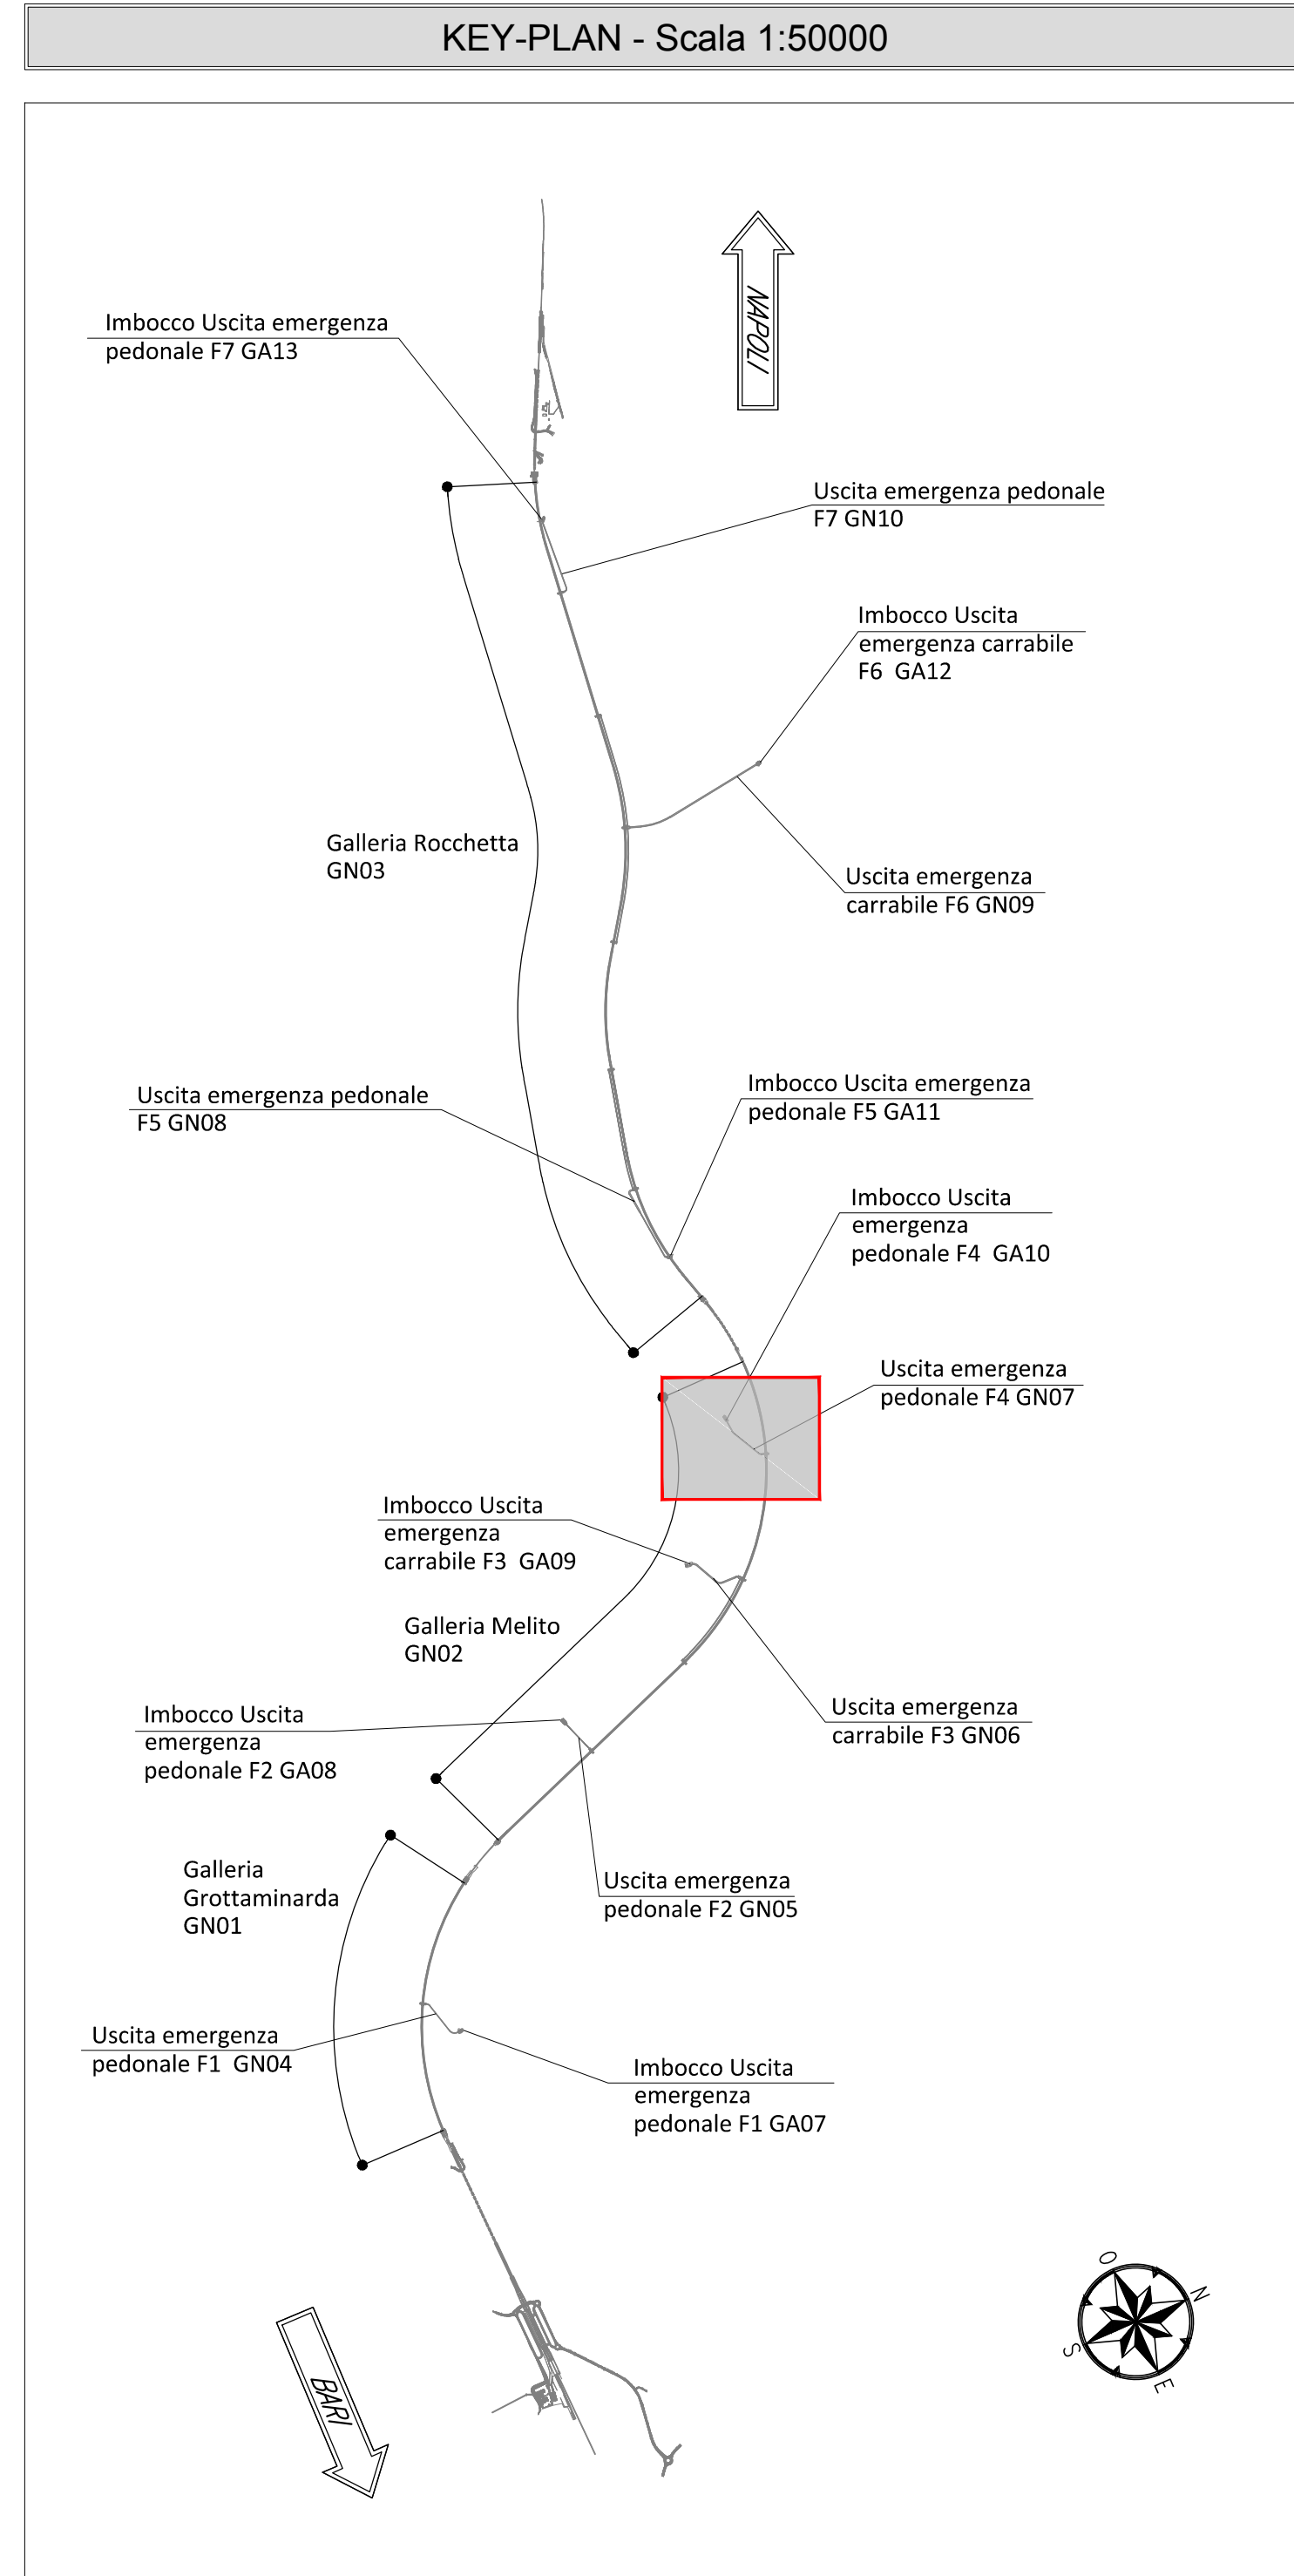

**NOTE GENERALI**

- EVENTUALI DIFFERENZE TRA LE MISURE TOTALI E LE SOMMATORIE DELLE MISURE PARZIALI SONO DOVUTE AGLI ARROTONDAMENTI AUTOMATICI DI AUTOCAD

COMMITTENTE: **RFI** INFRASTRUTTURE FERROVIARIE ITALIANE  
GRUPPO FERROVIE DELLO STATO ITALIANE

DIREZIONE LAVORI: **ITALFERR** GRUPPO FERROVIE DELLO STATO ITALIANE

APPALTATORE: **HirpiniaAV** | SOCI: **salini impregilo** | **ASTALDI**

PROGETTAZIONE: **ROCKSOIL** S.p.A. | MANDANTE: **NETENGINEERING** | **Alpina** S.p.A.

**PROGETTO ESECUTIVO**

**ITINERARIO NAPOLI - BARI**  
**RADDOPPIO TRATTA APICE - ORSARA**  
**I LOTTO FUNZIONALE APICE - HIRPINIA**  
GN07 - GALLERIA MELITO - USCITA DI EMERGENZA PEDONALE F4 pk 8+800

ELABORATI GENERALI  
Inquadramento planimetrico

APPALTATORE: Consorzio HIRPINIA AV Il Direttore Tecnico Ing. Vincenzo Masetto 21/02/2020	DIRETTORE DELLA PROGETTAZIONE: Il Responsabile integrazione tra le varie prestazioni specialistiche Ing. G. Casiani	PROGETTISTA: <b>ROCKSOIL</b> S.p.A. Ing. G. Casiani						
COMMESSA	LOTTO	FASE	ENTE	TIPO DOC.	OPERA/DISCIPLINA	PROGR.	REV.	SCALA:
IF28	01	E	ZZ	P8	GN0700	001	A	1:500
Rev.	Descrizione	Redatto	Data	Verificato	Data	Approvato	Data	Autorizzato Data
A	Emessa per consegna	M. Augurio	21/02/20	B. Spennelli	21/02/20	M. Gatti	21/02/20	Ing. G. Casiani 21/02/20