


PLANIMETRIA
SCALA 1:500
USCITA DI EMERGENZA PEDONALE F4 pk 8+800

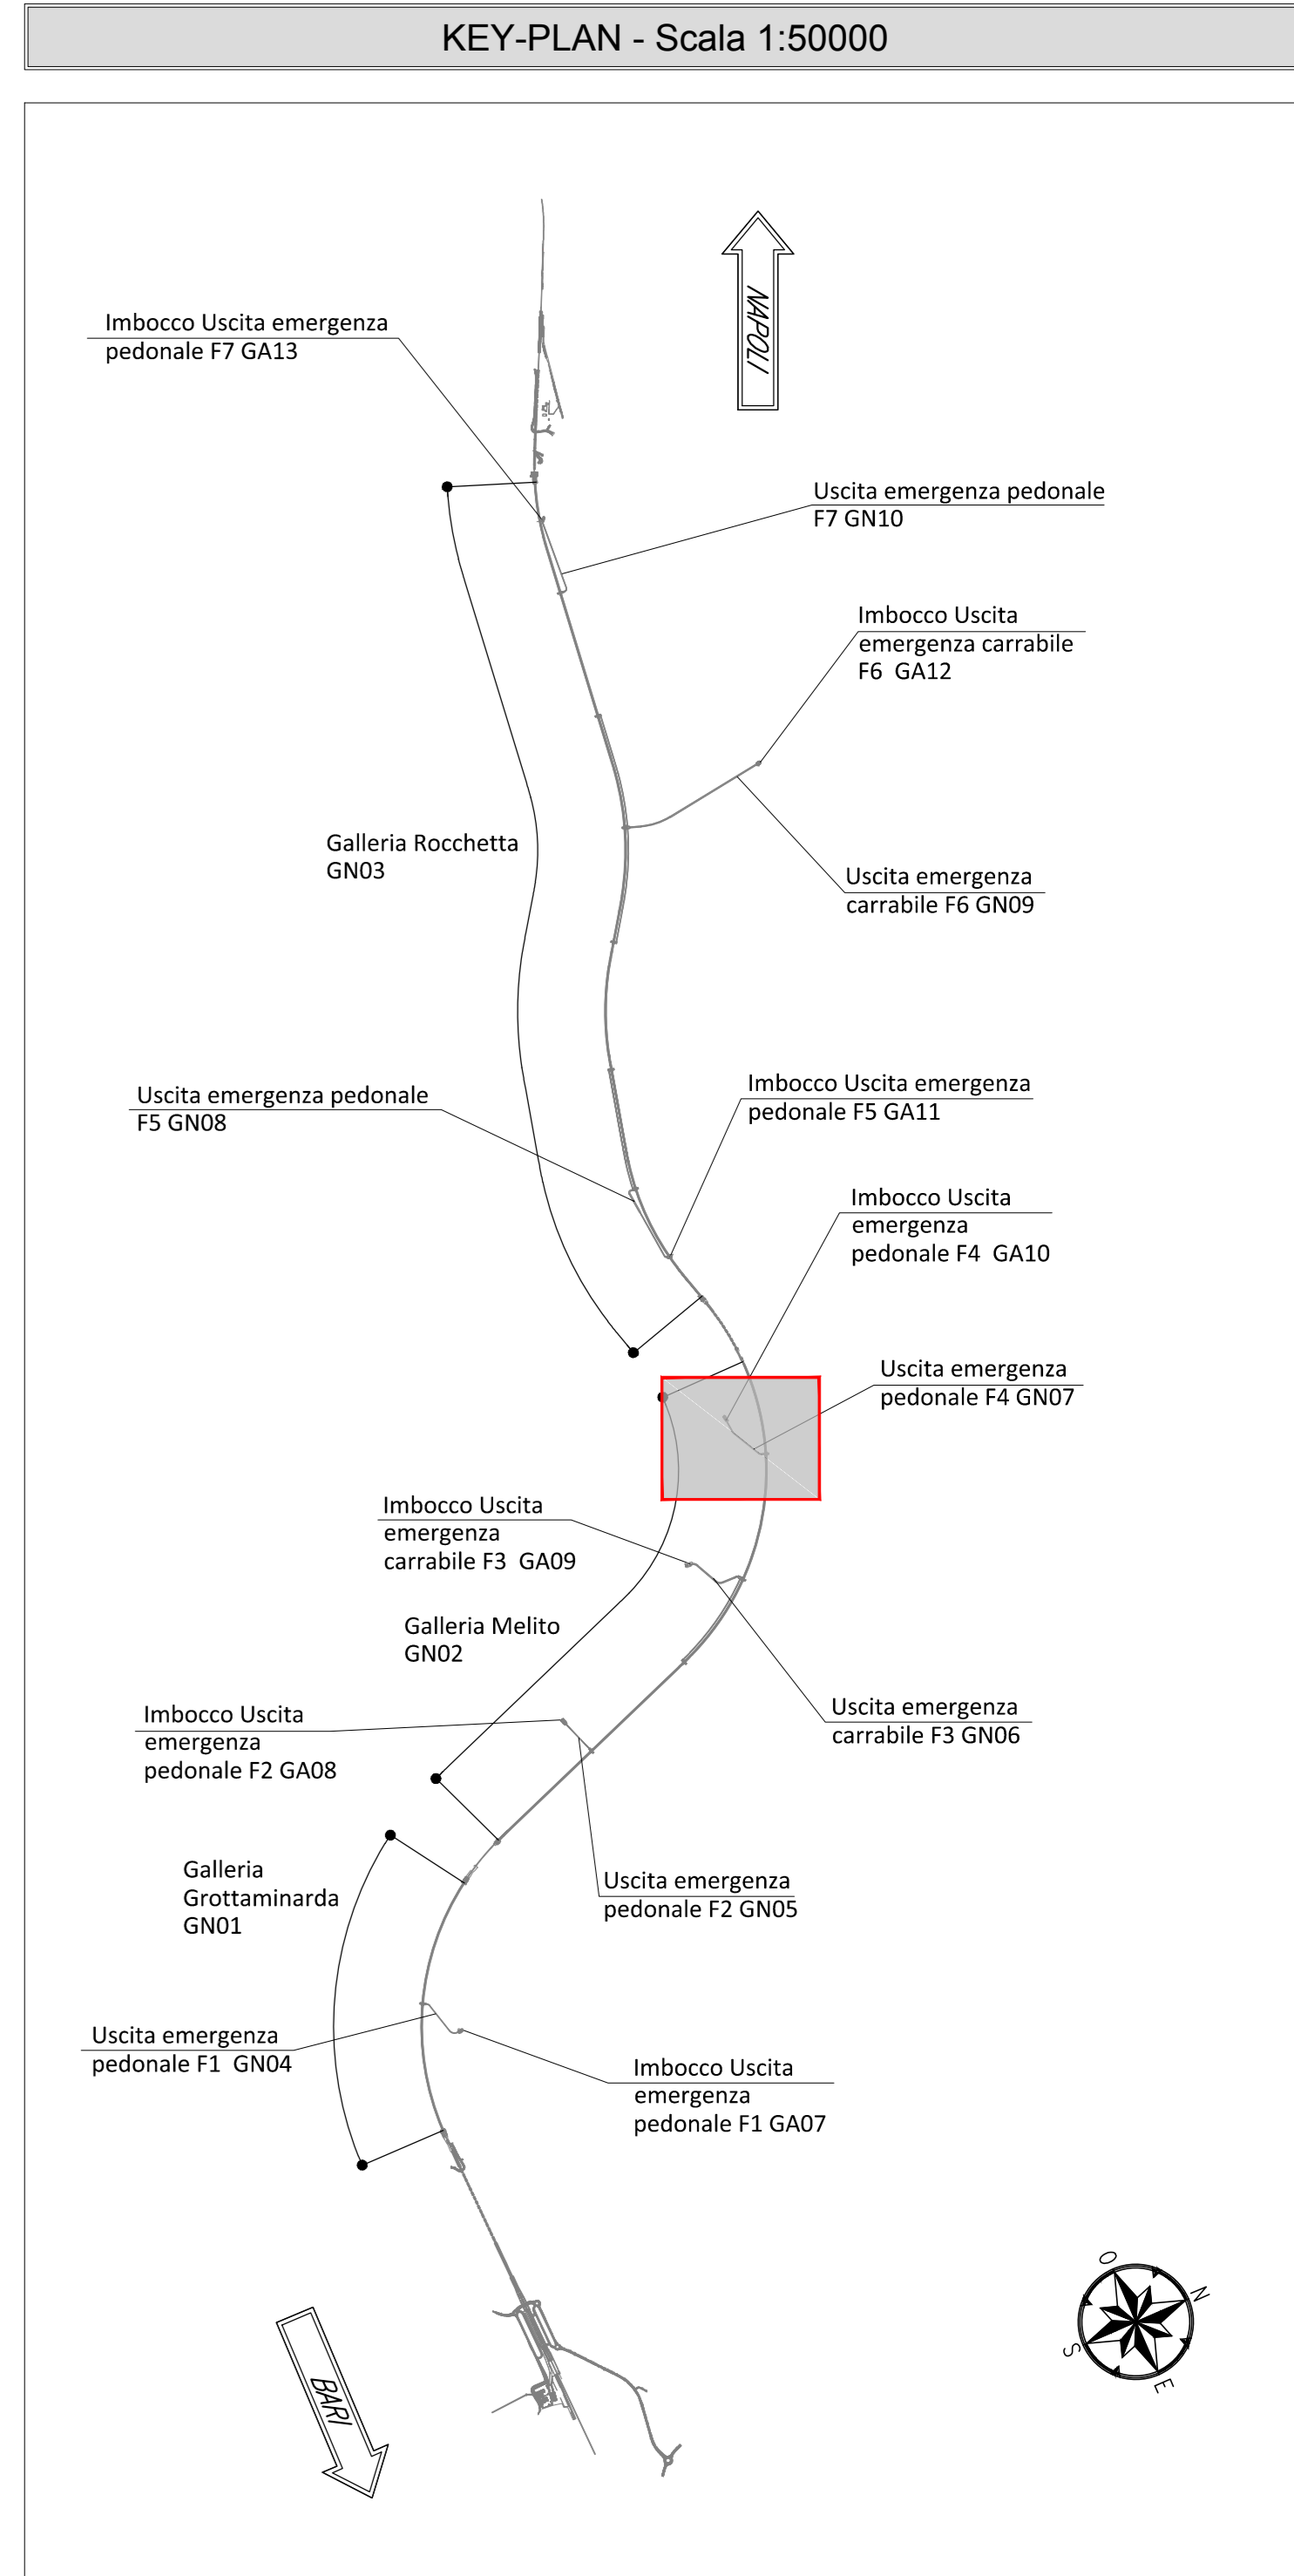

NOTE GENERALI

- EVENTUALI DIFFERENZE TRA LE MISURE TOTALI E LE SOMMATORIE DELLE MISURE PARZIALI SONO DOVUTE AGLI ARROTONDAMENTI AUTOMATICI DI AUTOCAD

COMMITTENTE: **RFI** INFRASTRUTTURE FERROVIARIE ITALIANE - GRUPPO FERROVIE DELLO STATO ITALIANE

DIREZIONE LAVORI: **ITALFERR** GRUPPO FERROVIE DELLO STATO ITALIANE

APPALTATORE: **HirpiniaAV** | SOCI: **salini impregilo** | **ASTALDI**

PROGETTAZIONE: **ROCKSOIL** S.p.A. | MANDATARIA: **NETENGINEERING** | **Alpina** S.p.A.

PROGETTO ESECUTIVO

ITINERARIO NAPOLI - BARI
RADDOPPIO TRATTA APICE - ORSARA
I LOTTO FUNZIONALE APICE - HIRPINIA
GN07 - GALLERIA MELITO - USCITA DI EMERGENZA PEDONALE F4 pk 8+800

ELABORATI GENERALI

Planimetria di tracciamento

APPALTATORE	DIRETTORE DELLA PROGETTAZIONE	PROGETTISTA
Consorto HIRPINIA AV Il Direttore Tecnico Ing. Vincenzo Marletto 21/02/2020	Il Responsabile integrazione tra le varie prestazioni specialistiche Ing. G. Casiani	ROCKSOIL S.p.A. Ing. G. Casiani

COMMESSA	LOTTO	FASE	ENTE	TIPO DOC.	OPERA/DISCIPLINA	PROGR.	REV.	SCALA:
IF28	01	E	ZZ	P8	GN0700	002	A	1:500

Rev.	Descrizione	Redatto	Data	Verificato	Data	Approvato	Data	Autorizzato Data
A	Emissione per consegna	M. Augermano	21/02/2020	B. Spignelli	21/02/2020	M. Gatti	21/02/2020	Ing. G. Casiani 21/02/2020

File: IP2801EZZP8GN0700002A.dwg | n. Esib. : -