



PLANIMETRIA
SCALA 1:500
USCITA DI EMERGENZA PEDONALE F5 pk 11+075

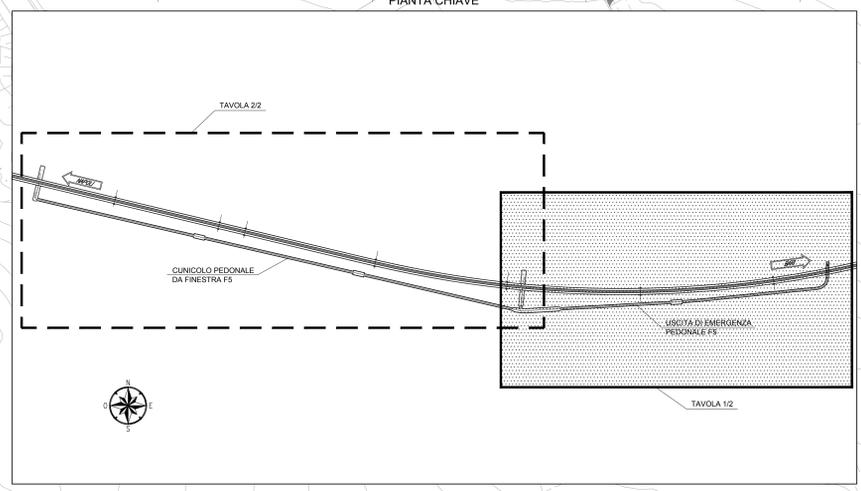

KEY-PLAN - Scala 1:50000

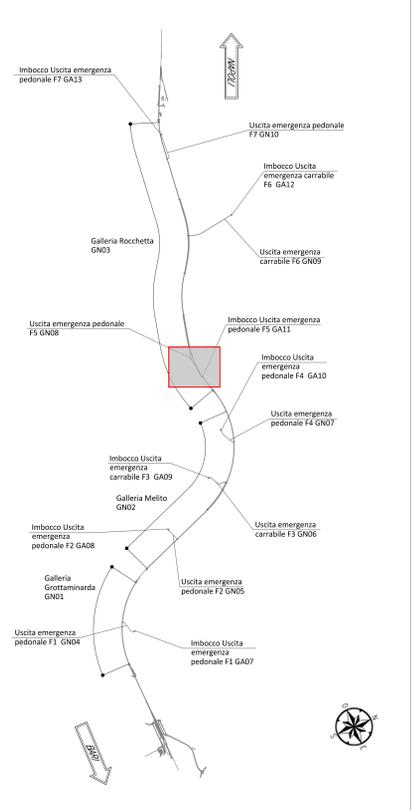

NOTE GENERALI

- EVENTUALI DIFFERENZE TRA LE MISURE TOTALI E LE SOMMATORIE DELLE MISURE PARZIALI SONO DOVUTE AGLI ARROTONDAMENTI AUTOMATICI DI AUTOCAD

COMITENTE:
RFI
R.F.E. FERROVIARIA ITALIANA
GRUPPO FERROVIE DELLO STATO ITALIANO

DIREZIONE LAVORI:
ITALFERR
GRUPPO FERROVIE DELLO STATO ITALIANO

APPALTATORE:
CONSORZIO:
HirpiniaAV

PROGETTAZIONE:
MANDATARIA:
ROK SOL

PROGETTO ESECUTIVO
ITINERARIO NAPOLI - BARI
RADDOPPIO TRATTA APICE - ORSARA
I LOTTO FUNZIONALE APICE - HIRPINIA
GN08 - GALLERIA ROCCHETTA - USCITA DI EMERGENZA PEDONALE F5 pk 11+075 E CUNICOLO PEDONALE pk 12+000
ELABORATI GENERALI

Inquadramento planimetrico - Tav. 1/2

APPALTATORE Consorzio HIRPINIA AV S. D'Avanzo Torcicchio Via Vincenzo Morone 210202020	DIRETTORE DELLA PROGETTAZIONE Il Responsabile Integratore tra le varie prestazioni associative Ing. G. Casari	PROGETTISTA ROK SOL Ing. G. Casari						
COMMESSA	LOTTO	FASE	ENTE	TIPO DOC.	OPERADISCIPLINA	PROGR.	REV.	SCALA:
I	F	2	B	0	1	E	Z	Z
Rev.	Descrizione	Redatto	Data	Verificato	Data	Approvato	Data	Autore/Rev. Data
A	Emessa per consegna	M. Acquaro	prossimo	S. Spagnoli	prossimo	M. Gatti	prossimo	Ing. G. Casari

File: IF2801EZZP6GN0800001A.dwg n.Emis.: