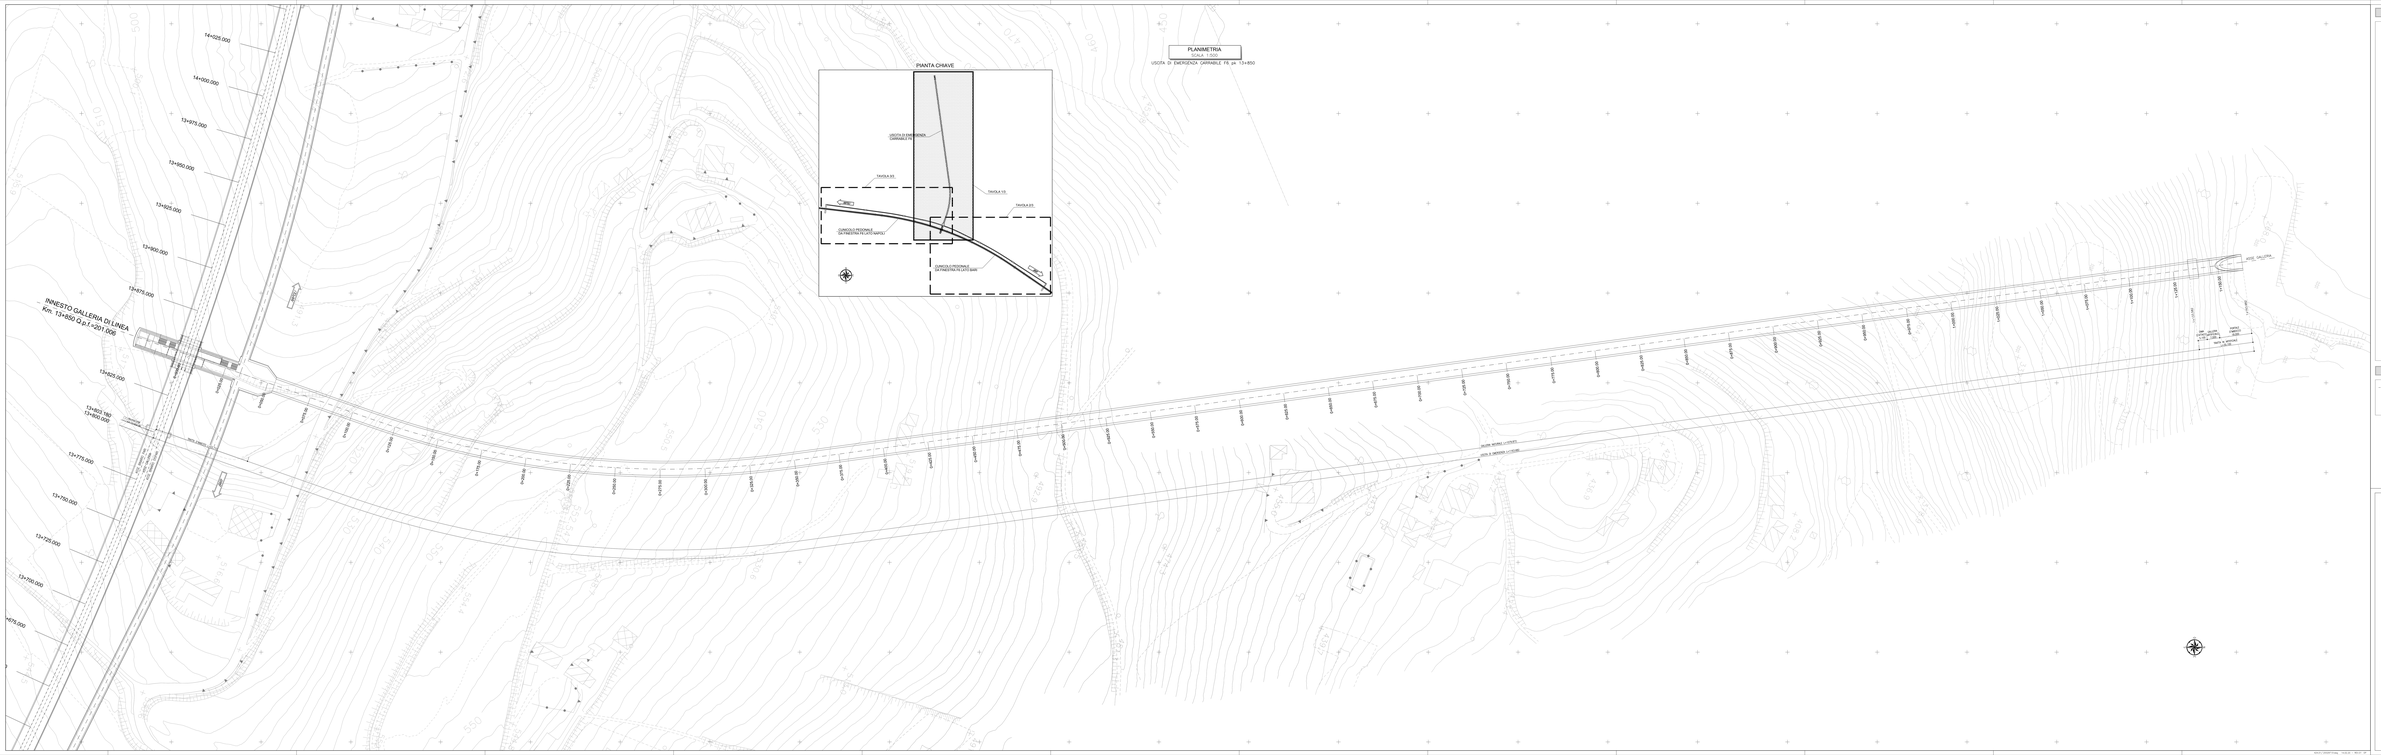
PLANIMETRIA
SCALA 1:2000
USCITA DI EMERGENZA CARRABILE FE pk 13+850
PIANTA CHIAVE
USCITA DI EMERGENZA CARRABILE FE
TAVOLA 3/3
TAVOLA 1/3
TAVOLA 2/3
CARREGGIATA PRESSOCHÉ DA PREVISTA FU LOTO NAPOLI
CARREGGIATA PRESSOCHÉ DA PREVISTA FU LOTO BARI
INNESTO GALLERIA DI LINEA
Km. 13+850 D.B.T.+201.006
14+025.000
14+000.000
13+975.000
13+950.000
13+925.000
13+900.000
13+875.000
13+825.000
13+800.180
13+800.000
13+775.000
13+750.000
13+725.000
13+700.000
13+675.000
BINARIO DI PRECEDENZA
BINARIO DI SOCCORSO
BINARIO DI SOCCORSO
BINARIO DI PRECEDENZA